



기존 철거  
신규 설치

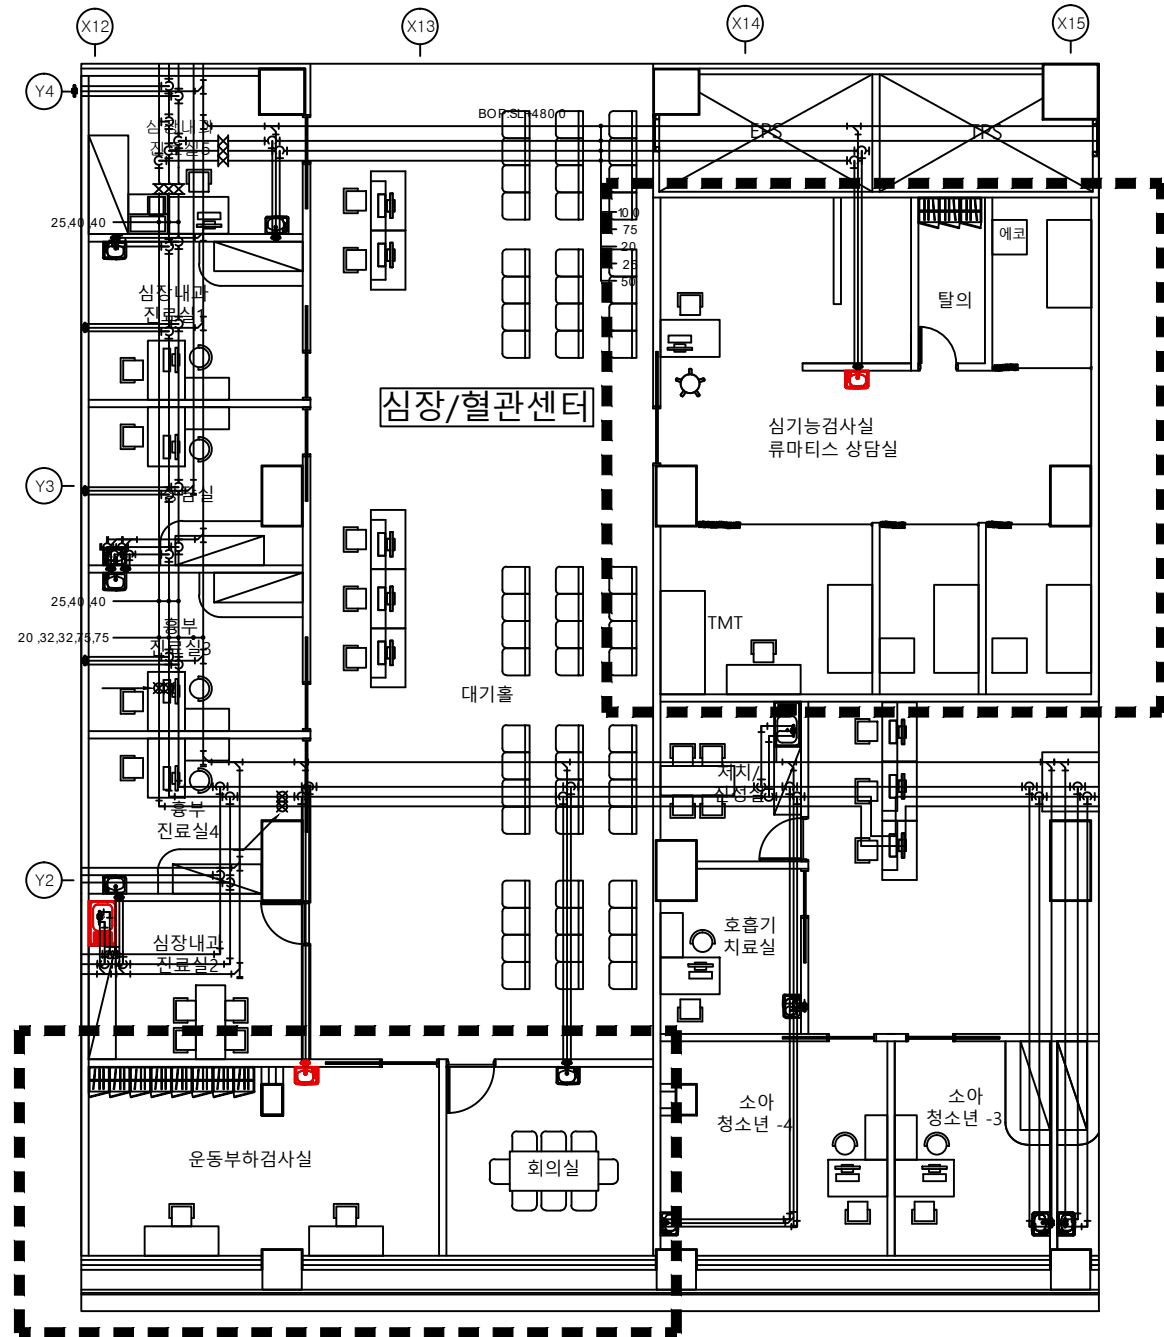

[ 변경전 ]

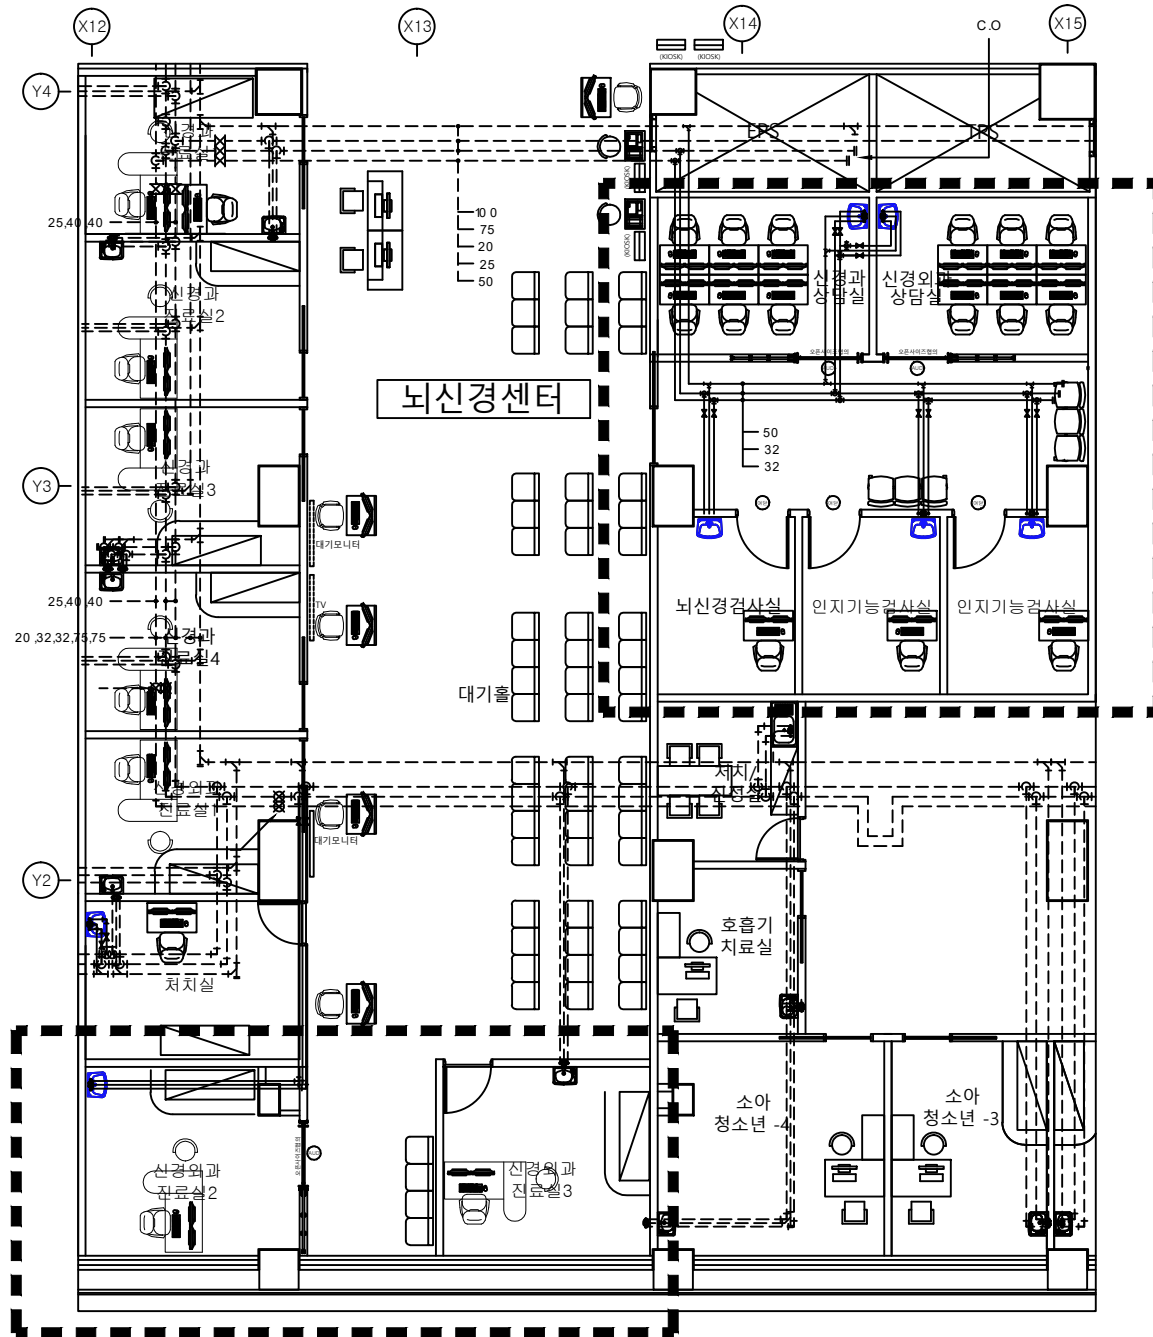

[ 변경후 ]

## B1 뇌신경센터 위생 변경 평면도

A1:NONE, A3:NONE

|                                 |  |  |
|---------------------------------|--|--|
| PROJECT TITLE<br>사업명            |  |  |
| 가톨릭관동대학교<br>국제성모병원              |  |  |
| NAME OF DRAWING<br>도면명          |  |  |
| 외래 변경 공사<br>(B1 뇌신경센터)          |  |  |
| NOTE<br>주 기                     |  |  |
| DATE<br>일 자                     |  |  |
| 20 25. 0 7                      |  |  |
| DWG. NO.<br>도면 번호               |  |  |
| SHEET NO.<br>영역 번호              |  |  |
| STELLA MARIS                    |  |  |
| Wuis                            |  |  |
| (주)마리스 건축사무소                    |  |  |
| 인천광역시 부평구 부평동 564-14            |  |  |
| T:032 280 6271~2 F:032 280 6273 |  |  |