



기존 철거
신규 설치

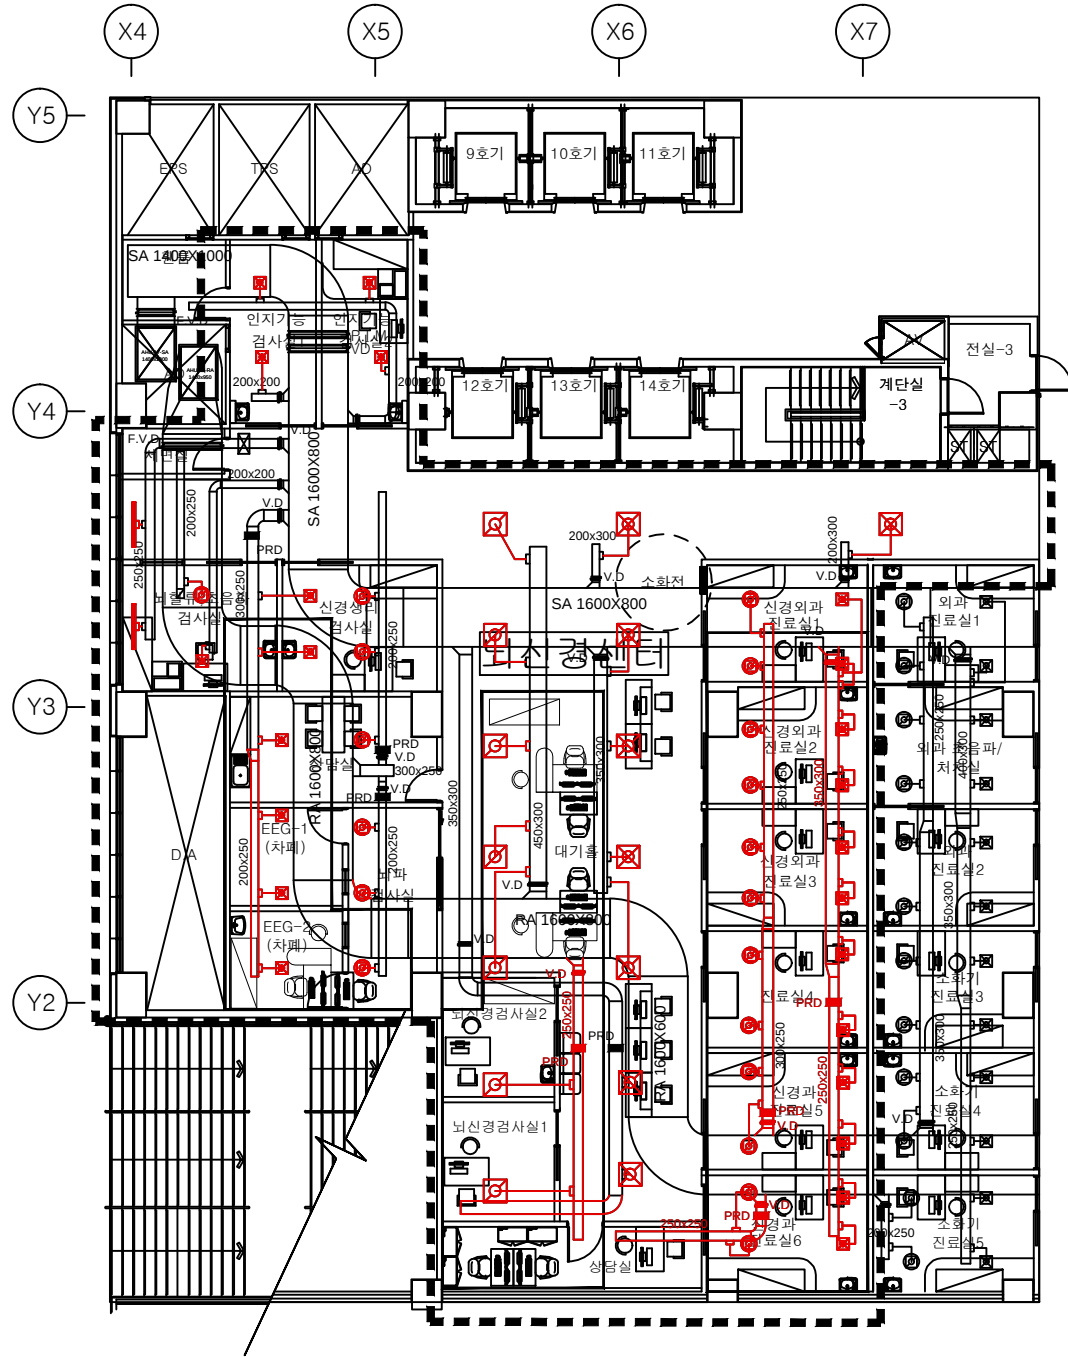

[변경전]

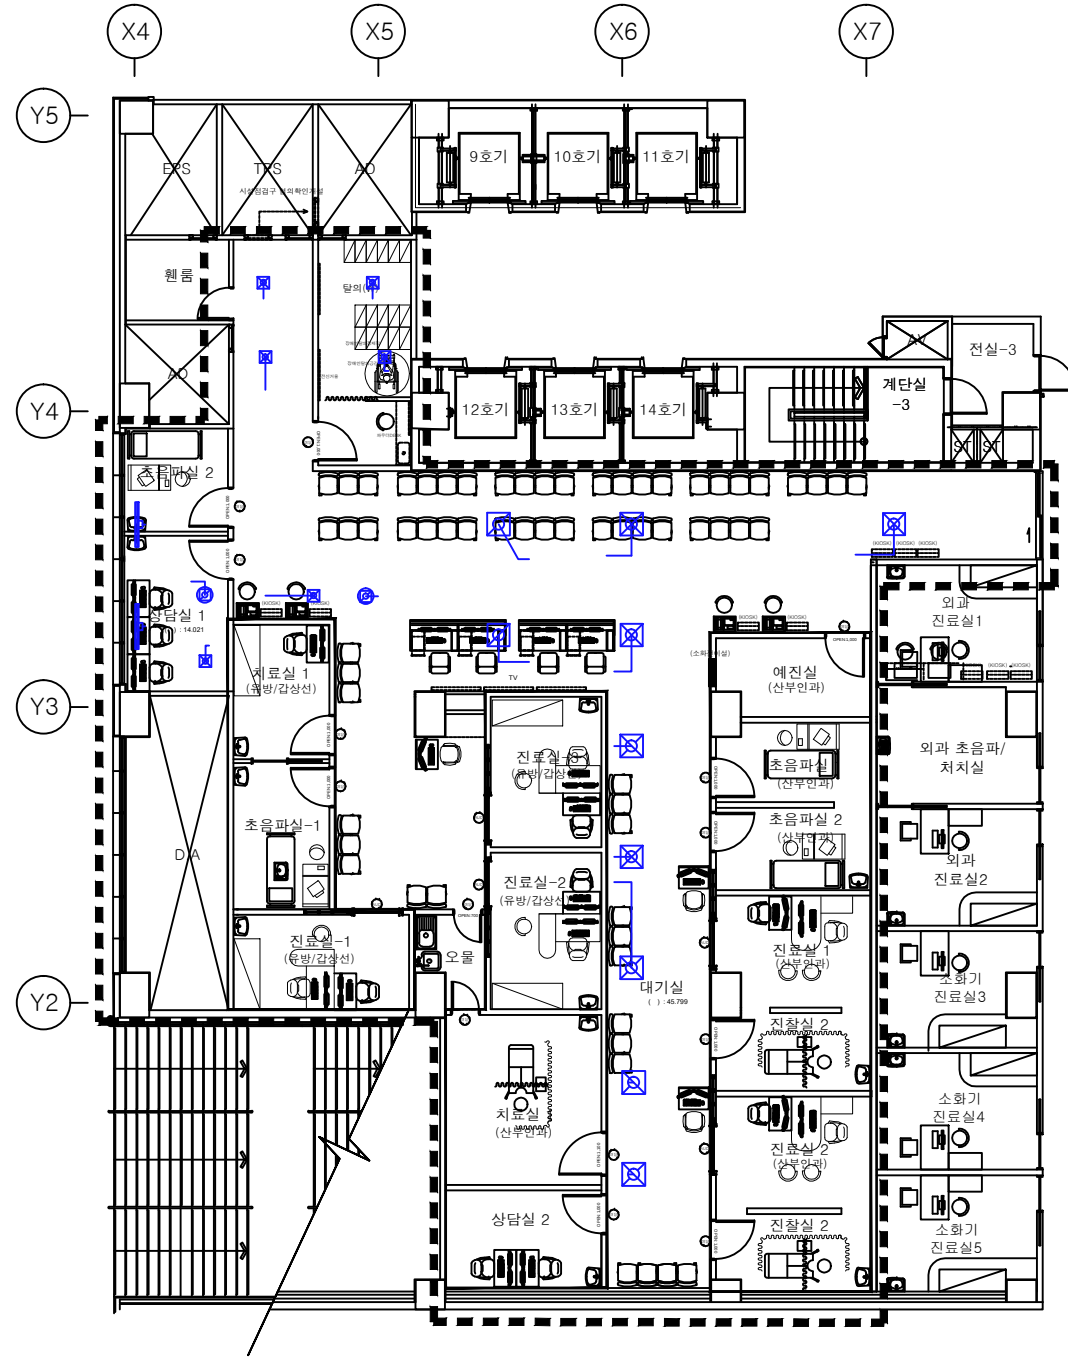

[변경후]

DIFFUSER SCHEDULE

실명	구분	수량	종형 (CMH)	형식	ND(#)	규격
대기실	SA	1	236	TL-CW (VAV)	200	1,213x95
인지기능	SA	2	180	TK-HC (VAV)	150	320x320
임상병리	SA	2	180	TK-HC (VAV)	150	320x320
EEG	SA	1	236	TL-CW (VAV)	200	1,213x95
	SA	1	220	TK-HC (VAV)	150	320x320
신경과-1	RA	1	197	ROUND PAN DIFF	200	D320
	SA	8	560	TF-HC (VAV)	250	603x603
뇌신경센터 대기홀	RA	7	632	SQUARE PAN DIFF	300	600x600
	SA	2	195	TK-HC (VAV)	150	320x320
신경외과-1	RA	2	185	ROUND PAN DIFF	200	D320
	SA	2	210	TK-HC (VAV)	150	320x320
신경외과-2	RA	2	186	ROUND PAN DIFF	200	D320
	SA	2	210	TK-HC (VAV)	150	320x320
EMG	RA	2	186	ROUND PAN DIFF	200	D320

실명	구분	수량	종형 (CMH)	형식	ND(#)	규격
신경외과-3	SA	2	220	TK-HC (VAV)	150	320x320
	RA	2	197	ROUND PAN DIFF	200	D320
예진실	SA	2	175	TK-HC (VAV)	150	320x320
	RA	2	165	ROUND PAN DIFF	200	D320
신경과-1	SA	2	210	TK-HC (VAV)	150	320x320
	RA	2	197	ROUND PAN DIFF	200	D320
신경과-2	SA	2	203	TK-HC (VAV)	150	320x320
	RA	2	197	ROUND PAN DIFF	200	D320
상담실	SA	1	-	TK-HC (VAV)	150	320x320
	RA	1	-	ROUND PAN DIFF	200	D320
합진홀	SA	3	-	TK-HC (VAV)	150	320x320
	RA	3	-	ROUND PAN DIFF	200	D320

PROJECT TITLE
사명명
가톨릭관동대학교
국제성모병원

NAME OF DRAWING
도면명
외래 변경 공사
(B1 여성센터)

NOTE
주 기

DATE
발 지

REVISIONS
수정

NO.

DESIGNED BY
설 계

CHECKED BY
검 사

APPROVED BY
승 인

SCALE
축척
A1:1/NONE, A3:1/NONE

DATE
발 지
20 25. 0 7

DWG. NO.
도면 번호

SHEET NO.
시트 번호
0-000

STELLA MARIS

Wm
(주)마리스 건축사무소
인천광역시 부평구 부평동 564-14
T:032 280 6271~2 F:032 280 6273

B1 여성센터 덕트 변경 평면도

A1:NONE, A3:NONE