



기존 철거
신규 설치

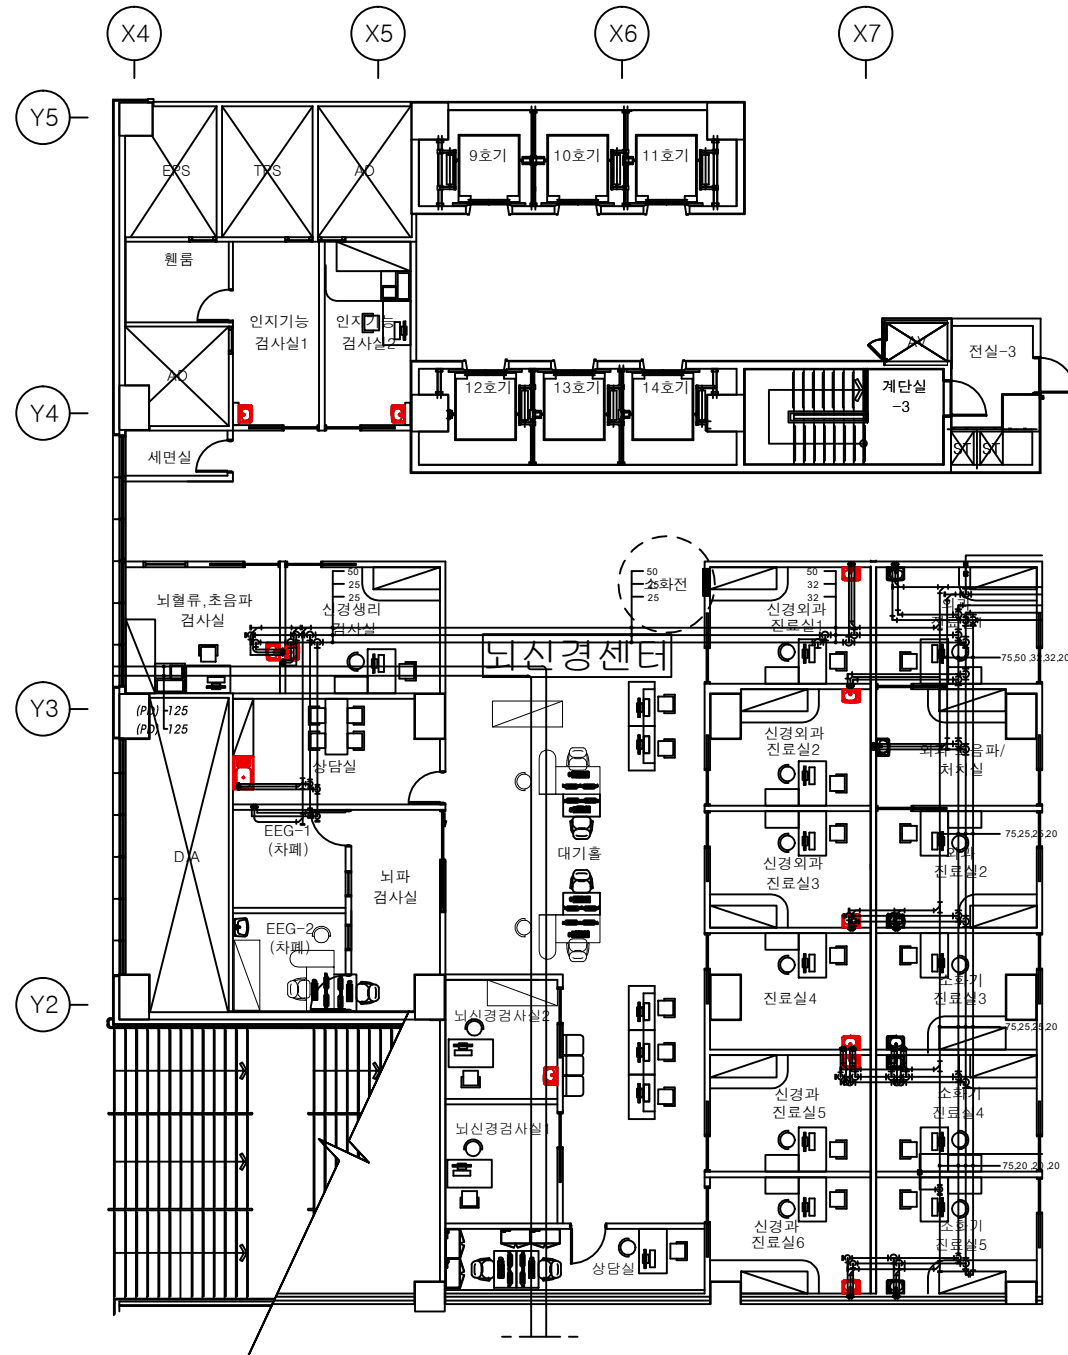

[변경전]

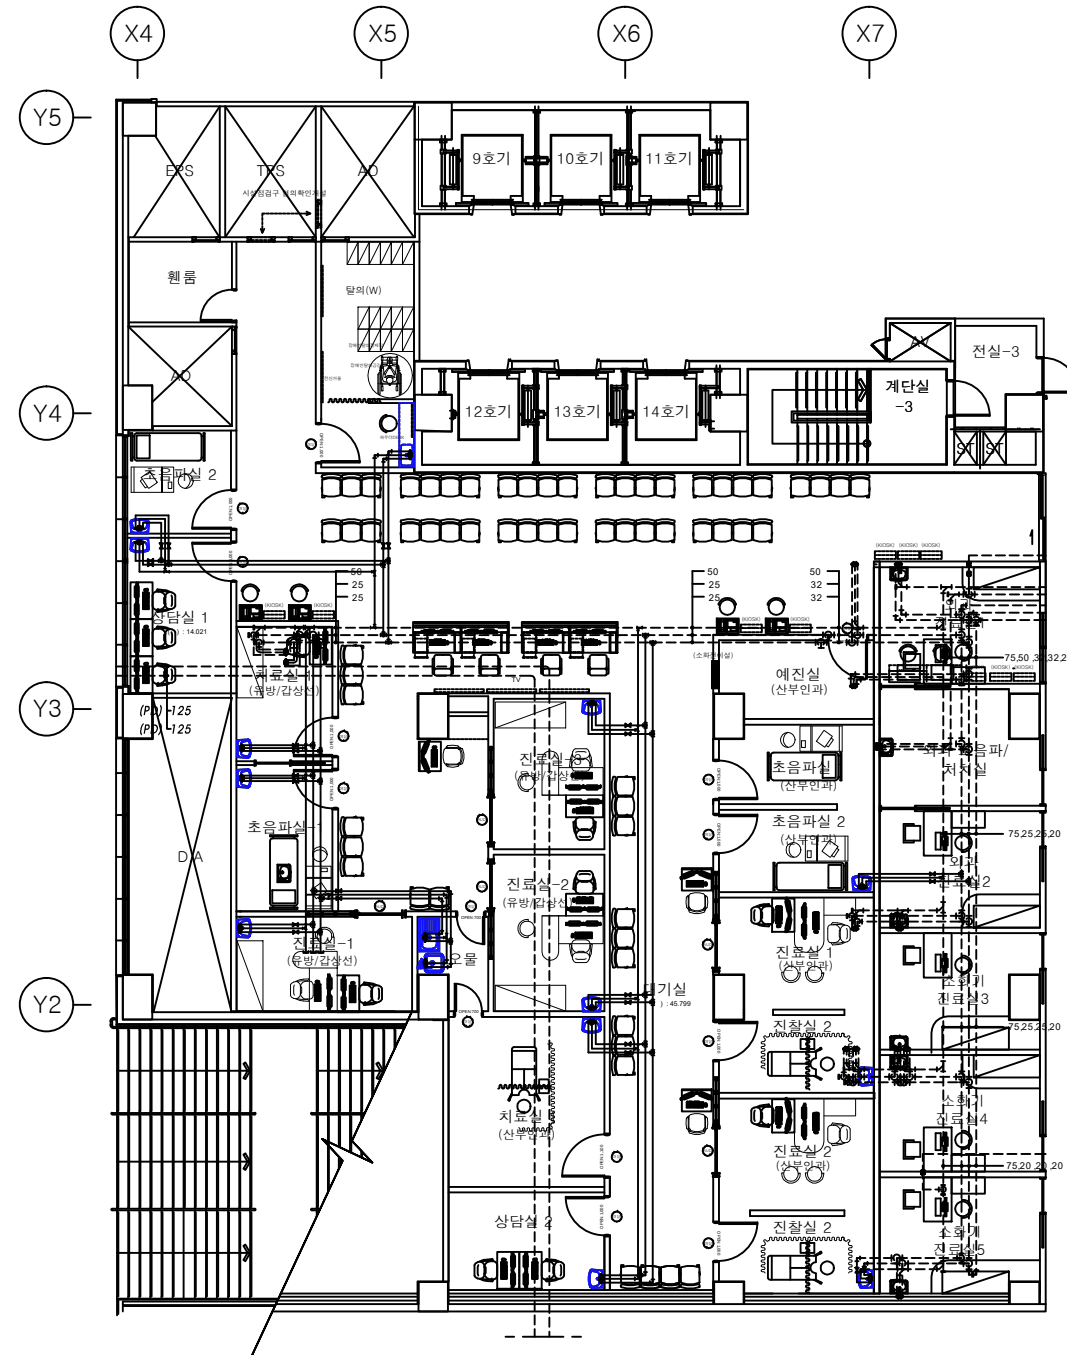

[변경후]

B1 여성센터 위생 변경 평면도

A1:NONE, A3:NONE

PROJECT TITLE
사명 명
가톨릭관동대학교
국제성모병원

NAME OF DRAWING
도면 명
외래 변경 공사
(B1 여성센터)

NOTE
주 기

DATE
발 지

REVISIONS
수 정

NO.

DESIGNED BY
설 계

CHECKED BY
검 사

APPROVED BY
승 인

SCALE
축 비
A1:1/NONE, A3:1/NONE

DATE
발 지
2025. 07

DWG. NO.
도면 번호

SHEET NO.
시트 번호

0-000

STELLA MARIS

Stella Maris

(주)마리스 건축사사무소

인천광역시 부평구 부평동 564-14

T:032-280-6271~2 F:032-280-6273