


기존 철거

신규 설치

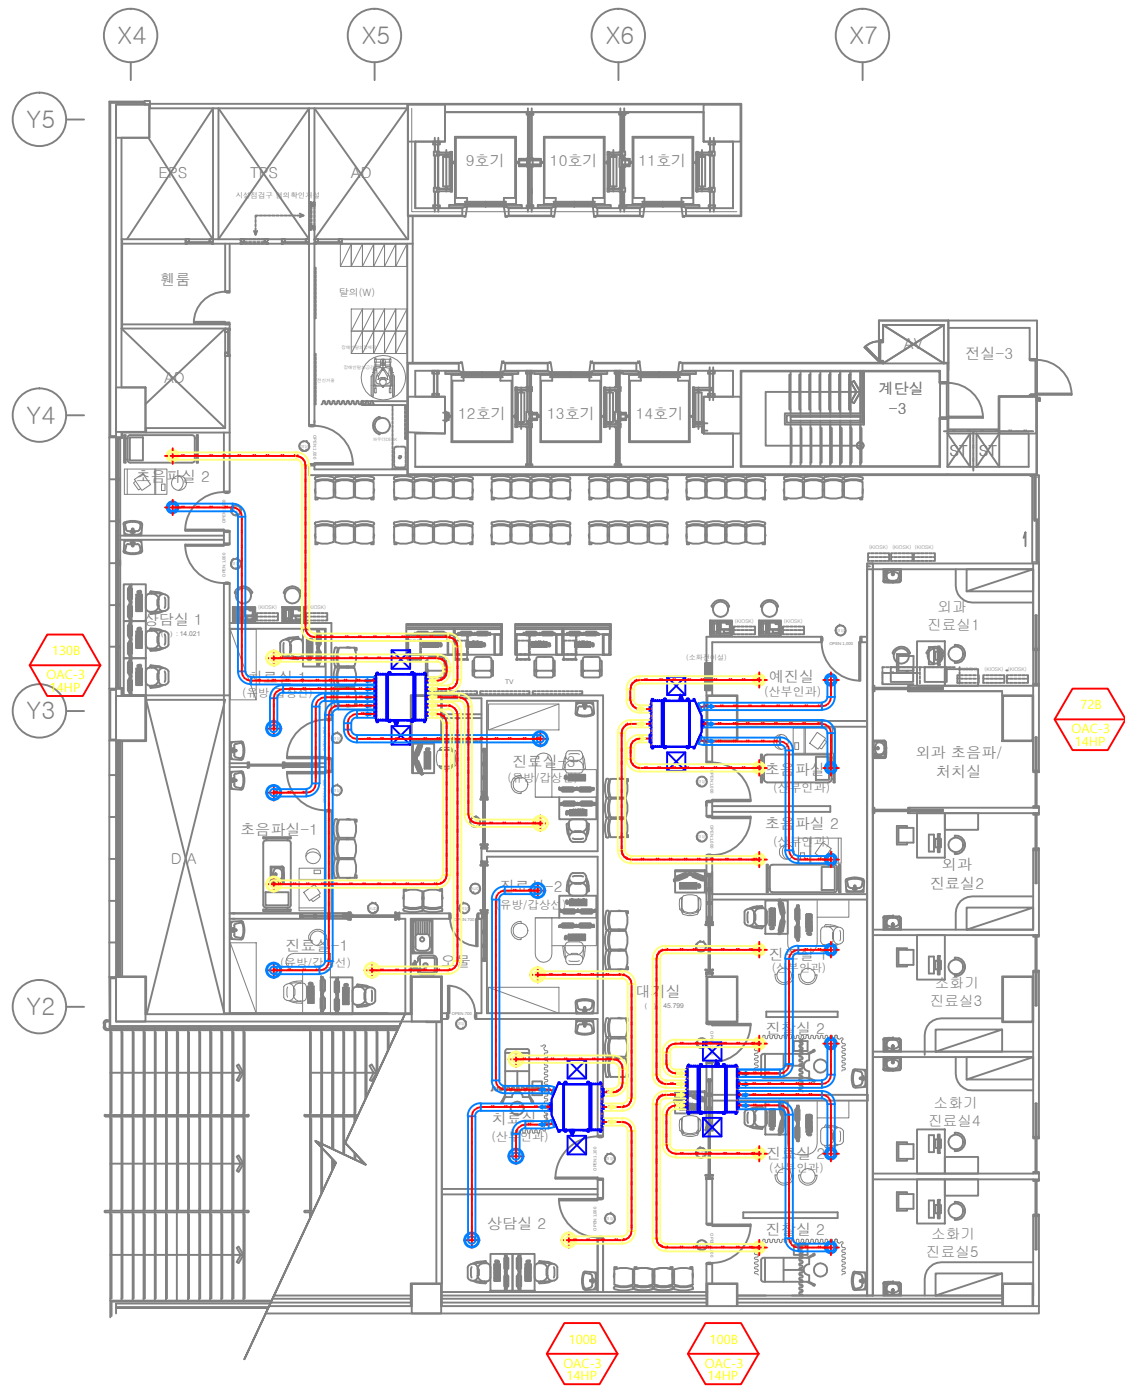

B1 여성센터 EHP 평면도

A1:NONE, A3:NONE

PROJECT TITLE
시공명

가톨릭관동대학교
국제성모병원

NAME OF DRAWING
도면명

외래 변경 공사
(B1 여성센터)

NOTE
주 기

DATE
일 지

REVISIONS
수정

NO.

DESIGNED BY
설 계

CHECKED BY
인 사

APPROVED BY
승 인

SCALE
축 비

A1:1/NONE, A3:1/NONE

DATE
일 지

2025. 07

DWG. NO.
도면 번호

SHEET NO.
시트 번호

□-□□□

STELLA MARIS


(주)마리스 건축사무소
인천광역시 부평구 부평동 564-14
T:032 280 6271~2 F:032 280 6273