


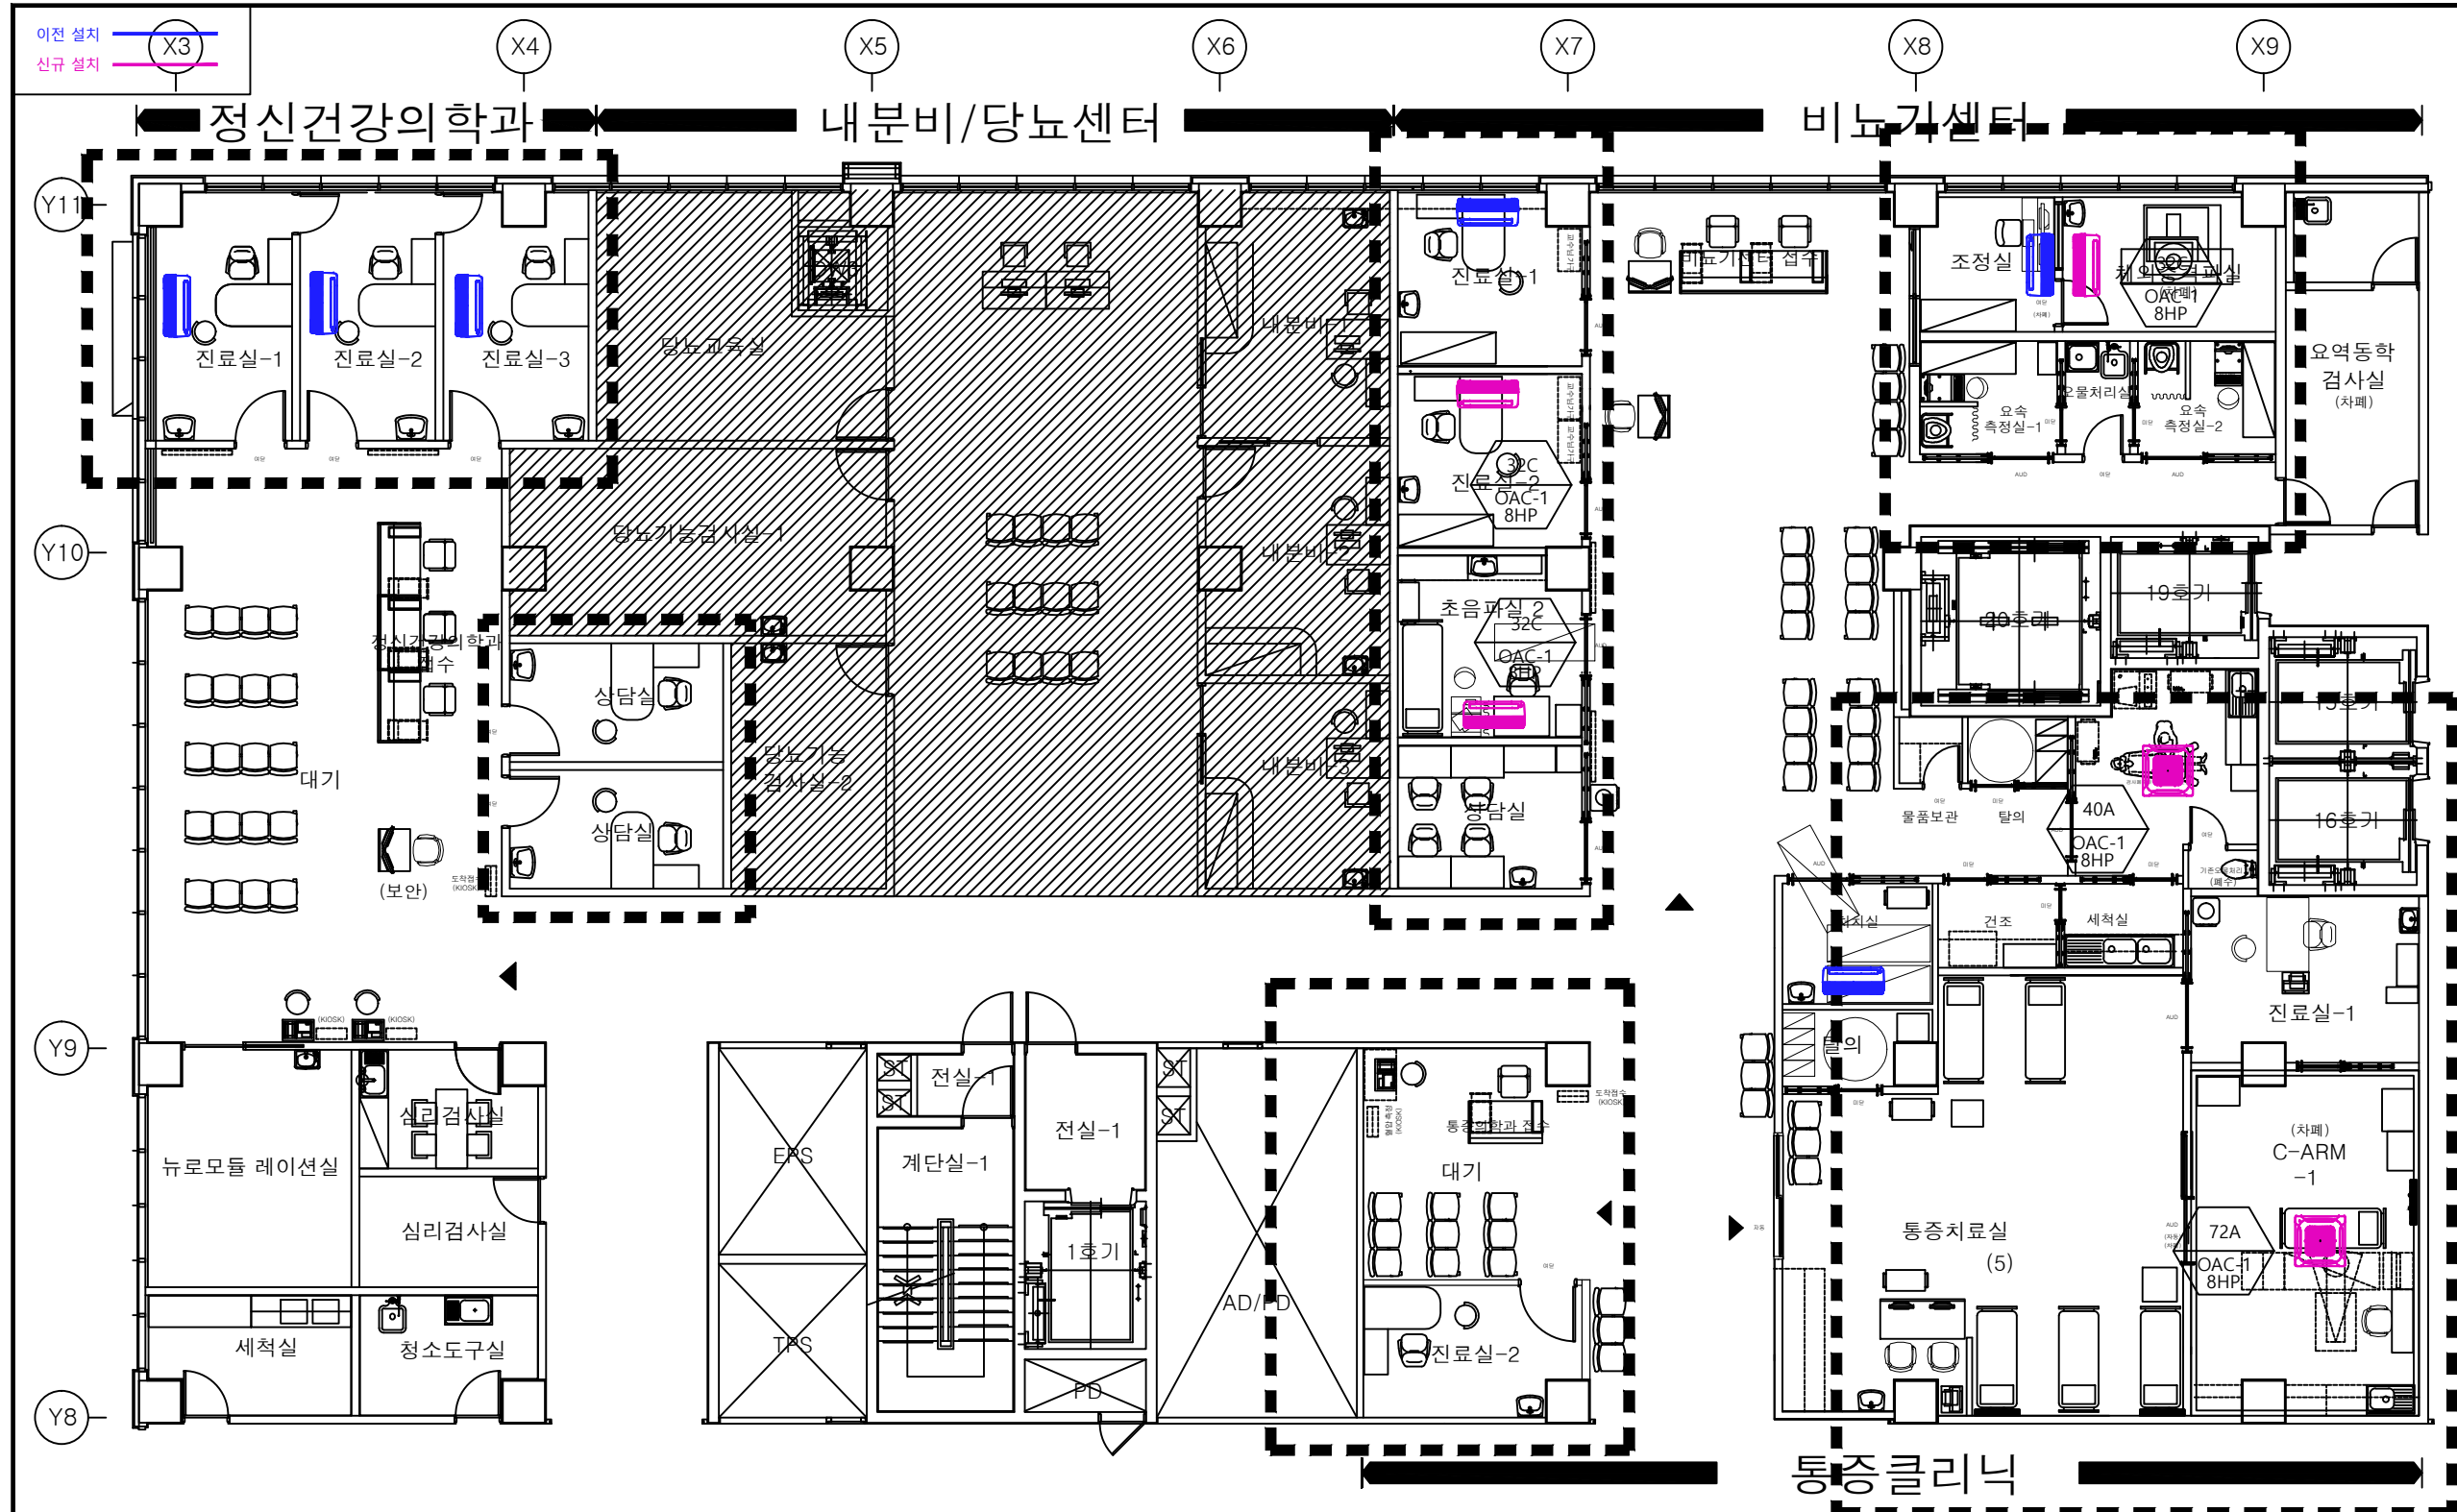

PROJECT TITLE  
사명명  
가톨릭관동대학교  
국제성모병원

NAME OF DRAWING  
도면명  
외래 변경 공사  
(1F 정신,비뇨,통증)

NOTE  
주 기  
▼ ▼

DATE  
발 지  
REVISIONS  
수 정  
NO.

DESIGNED BY  
설 계

CHECKED BY  
검 사

APPROVED BY  
승 인

SCALE  
축 척

DATE  
발 지

DWG. NO.  
도면 번호

SHEET NO.  
장면 번호  
□-□□□□

가톨릭관동대학교  
국제성모병원  
INTL. ST. MARY'S HOSPITAL, CMU

안전광역시 서구 삼곡로 100번길 25  
T:032-290-2532 F:032-290-2533

1F 정신,비뇨,통증 EHP 평면도  
A1:NONE, A3:NONE