


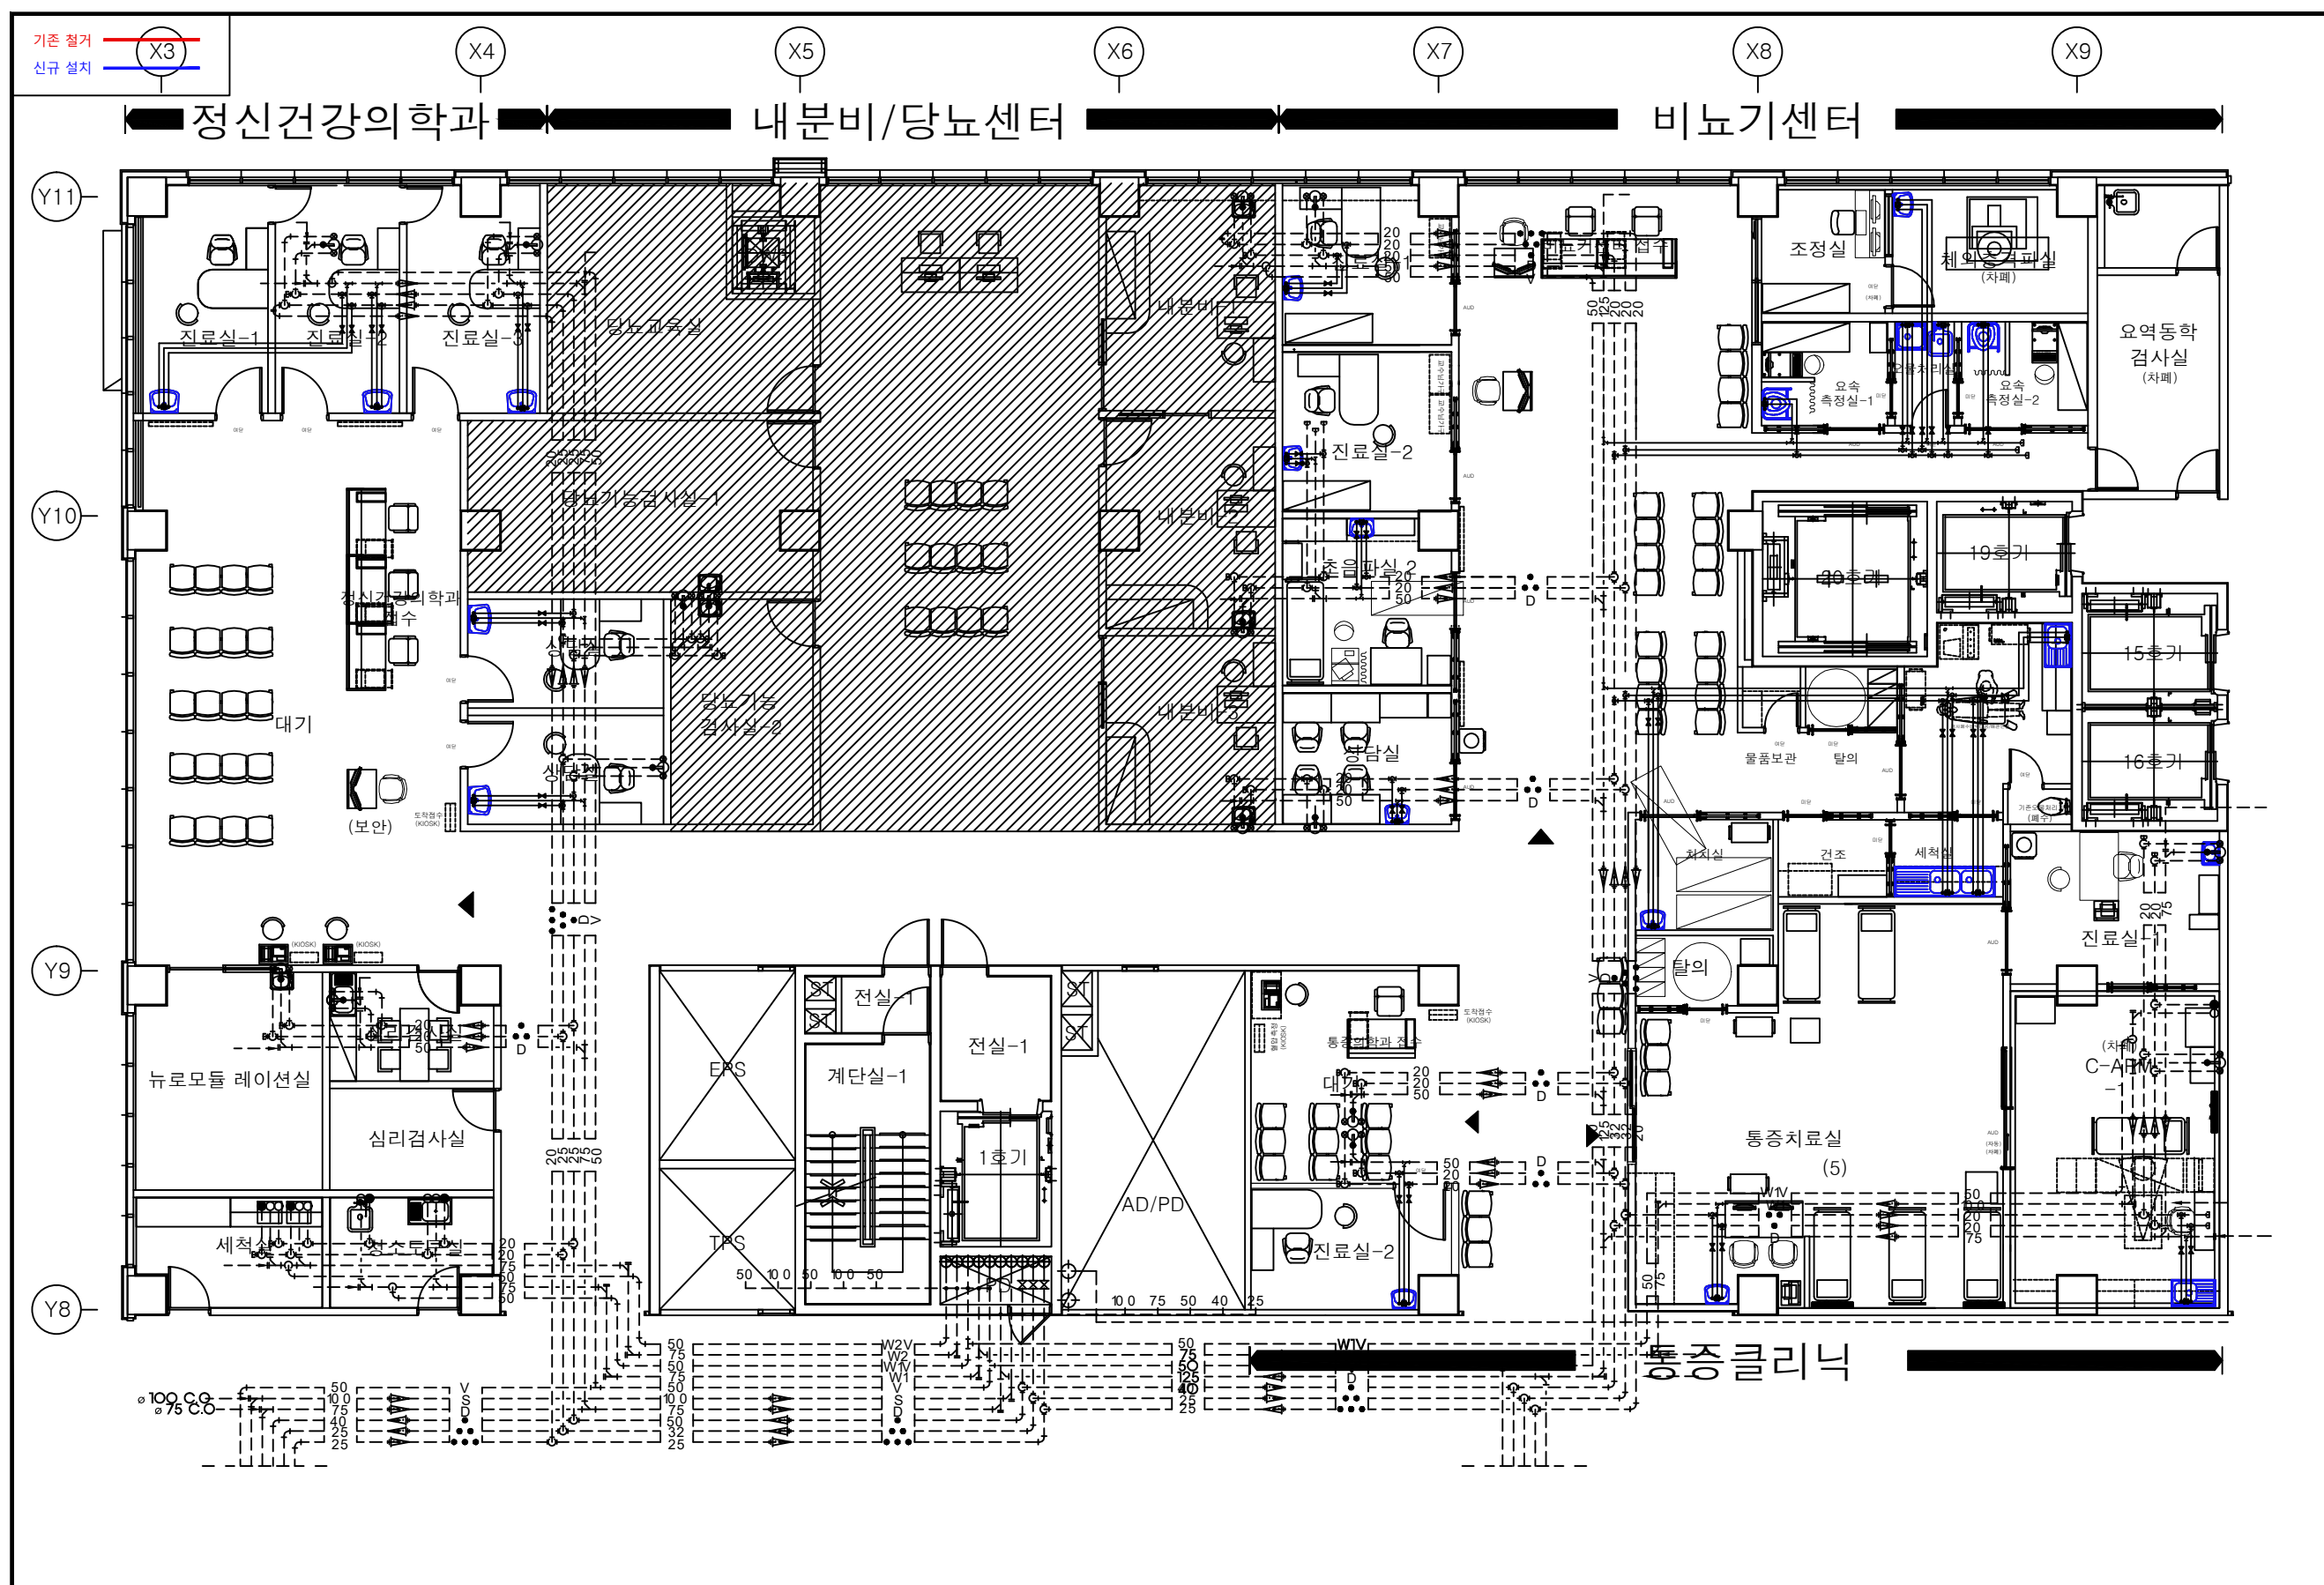

PROJECT TITLE
사업명

가톨릭관동대학교
국제성모병원

NAME OF DRAWING
도면명

외래 변경 공사
(1F 정신,비뇨,통증)

NOTE
주 기

▼ ▼

DATE
일 지

REVISIONS
수 정

NO.

DESIGNED BY
설 계

CHECKED BY
인 사

APPROVED BY
승 인

SCALE
축 척

DATE
일 지

DWG. NO.
도면 번호

SHEET NO.
일련 번호

□-□□□□

가톨릭관동대학교
국제성모병원
INTERNL. ST. MARY'S HOSPITAL, CMU

인천광역시 서구 심곡로 100번길 25
T:032-290-2532 F:032-290-2533

1F 정신,비뇨,통증 위생 평면도(변경후)

A1:NONE, A3:NONE