


기존 철거
신규 설치

가톨릭관동대학교
국제성모병원

외래 변경 공사
(2F 신장,가정,투석)

NOTE
주 기

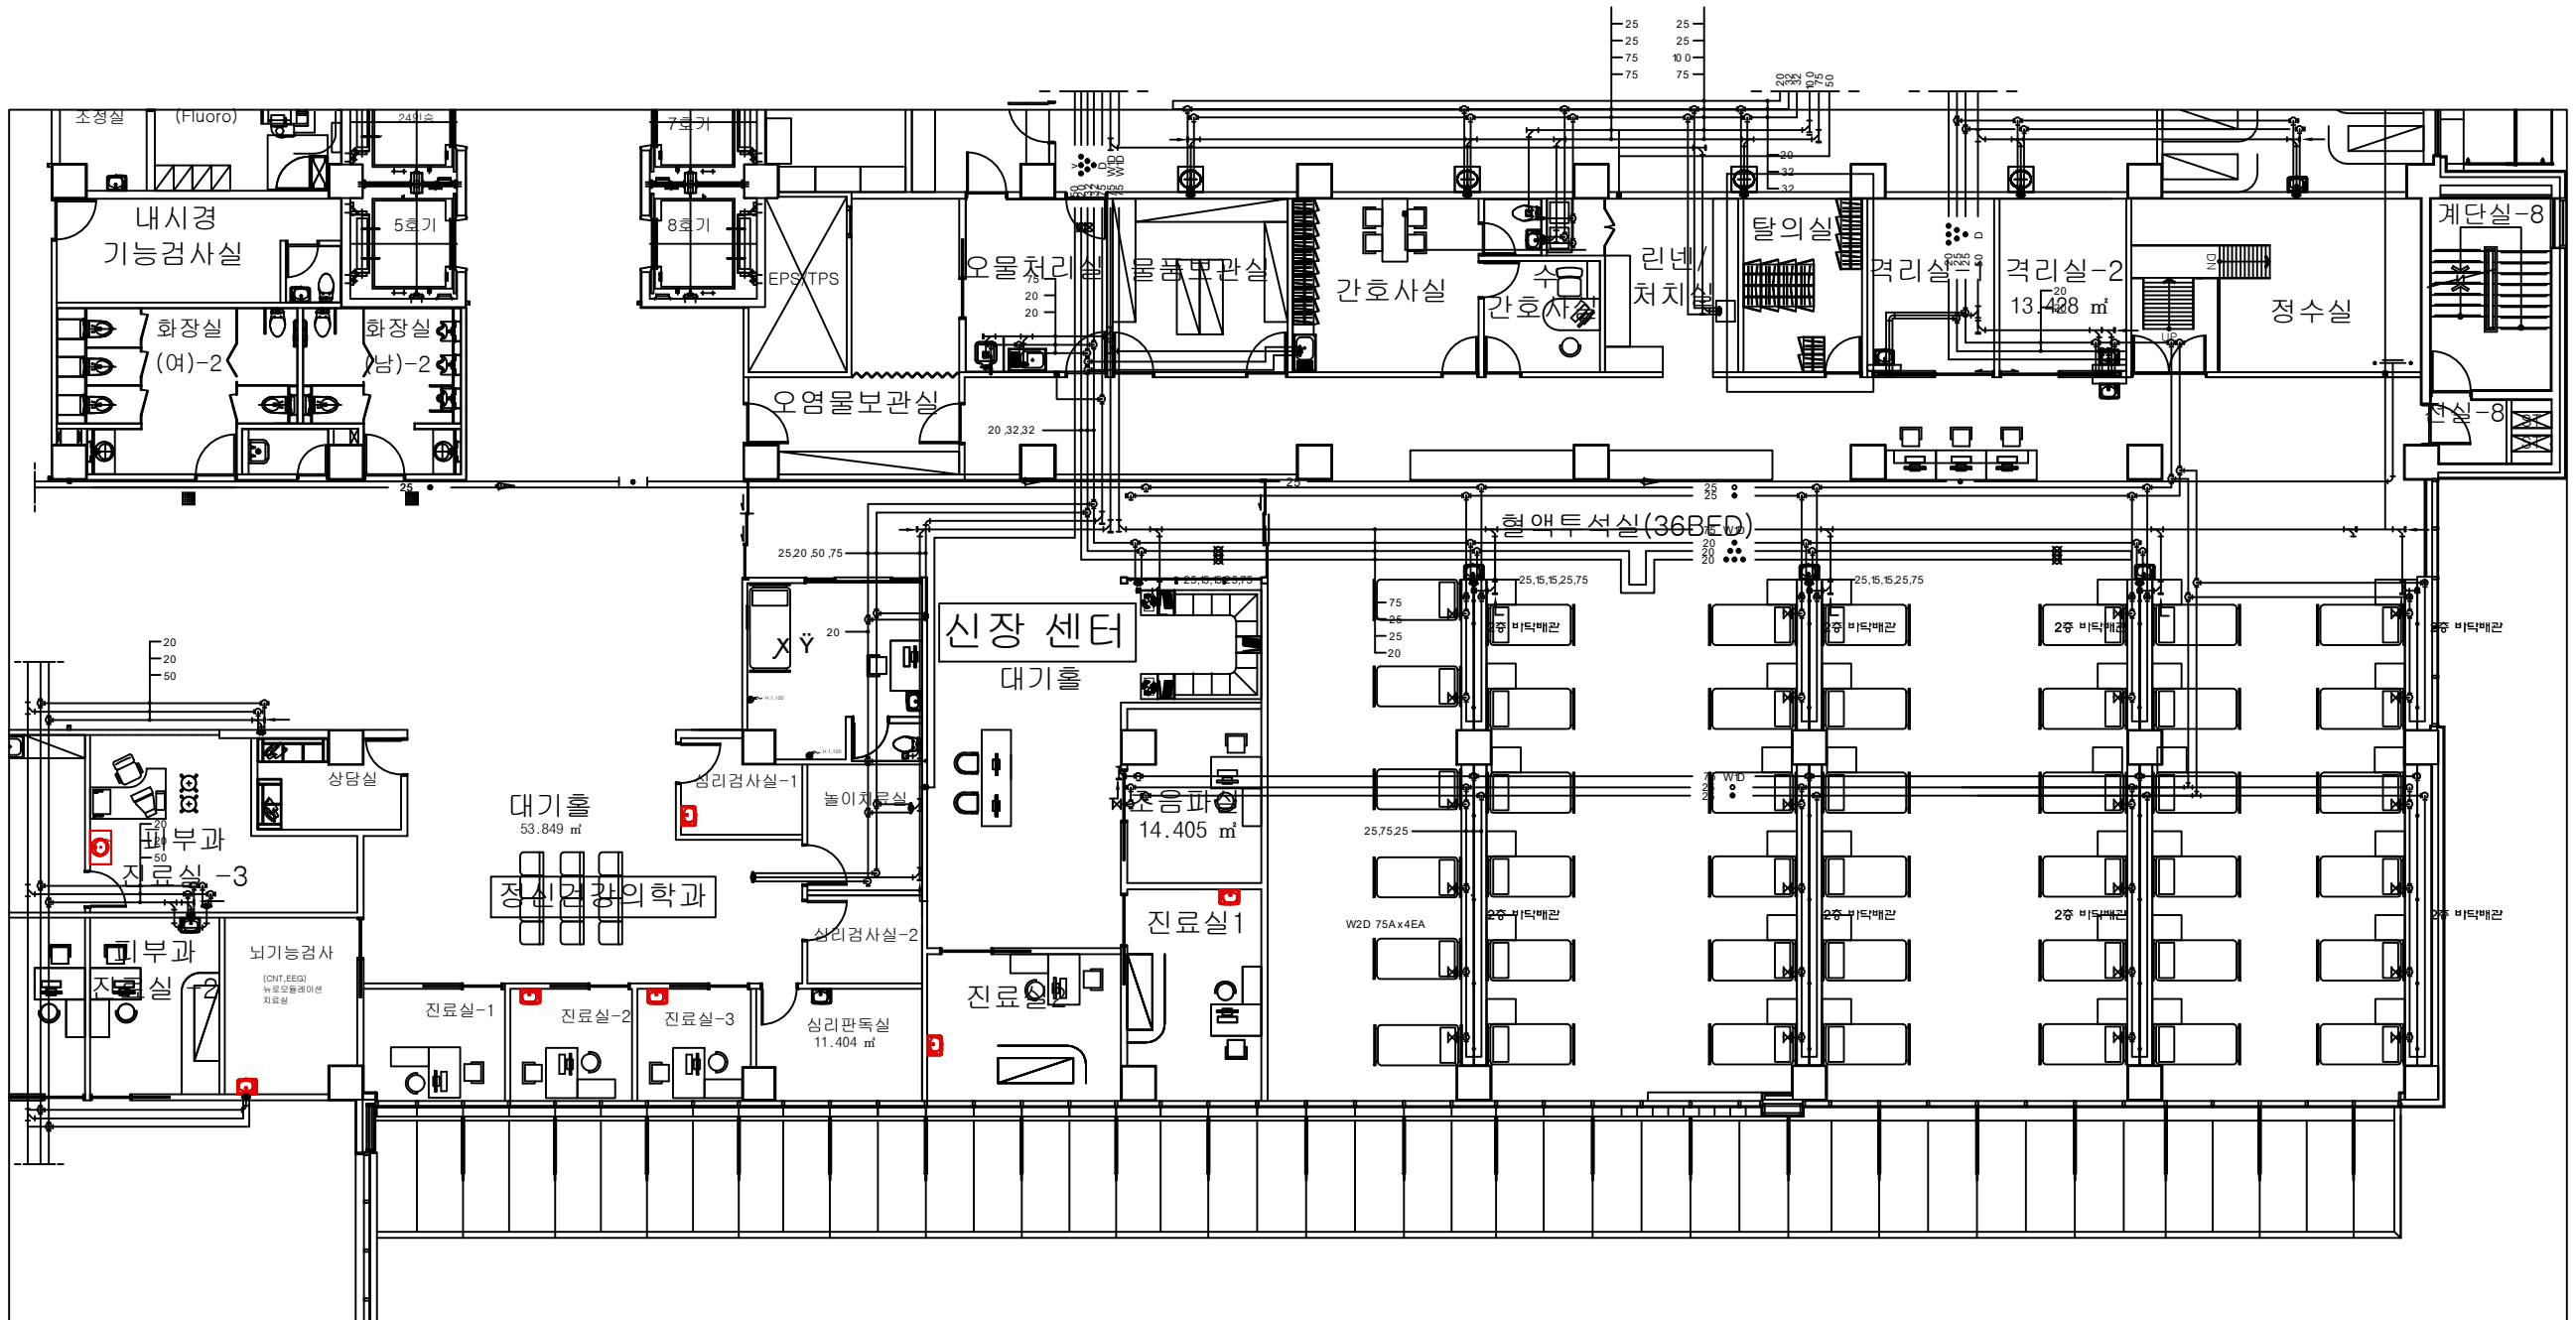

2F 신장,가정,투석 위생 평면도(변경전)

A1:NONE, A3:NONE

DATE
일 지

REVISIONS
수 정

NO.

DESIGNED BY
설 계

CHECKED BY
검 사

APPROVED BY
승 인

SCALE
축 척

DATE
일 지

2025. 07

DWG. NO.
도면 번호

SHEET NO.
장면 번호

0-000

STELLA MARIS

Stella Maris
(주)마리스 건축사사무소
인천광역시 부평구 부평동 564-14
T:032 280 6271~2 F:032 280 6273