


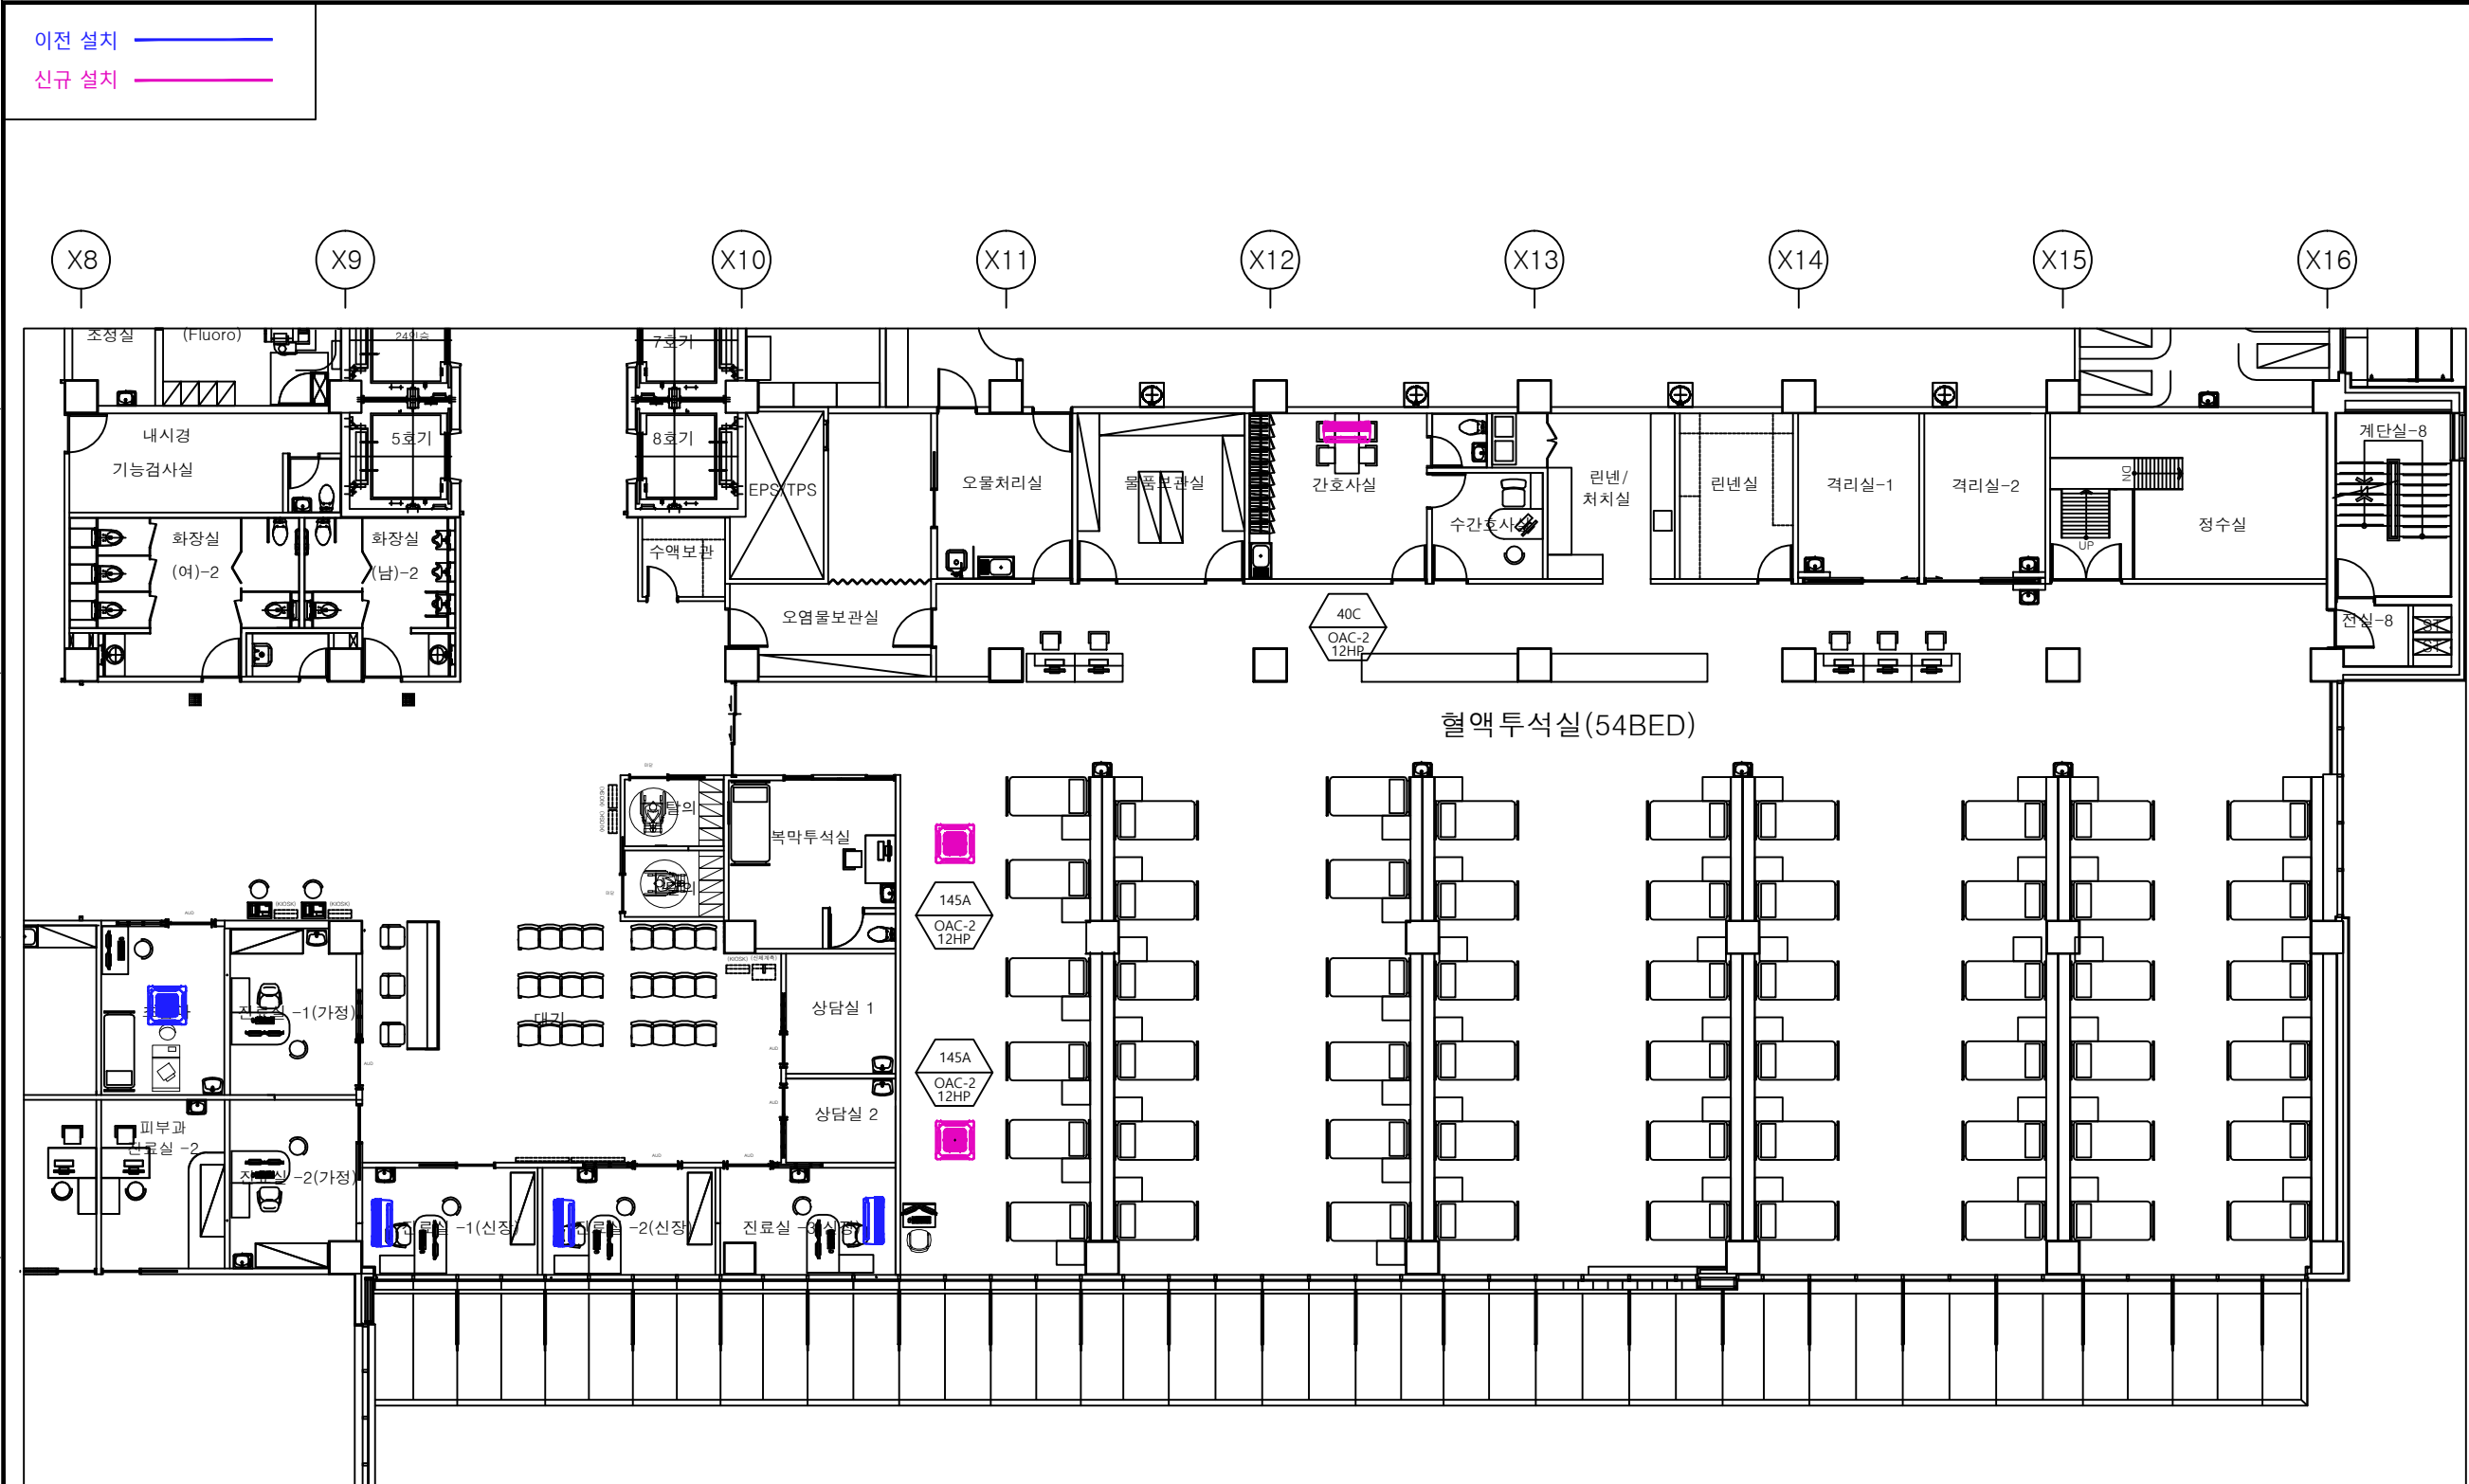

2F 신장,가정,투석 EHP 평면도

A1:NONE, A3:NONE

PROJECT TITLE
사업명

가톨릭관동대학교
국제성모병원

NAME OF DRAWING
도면명

외래 변경 공사
(2F 신장,가정,투석)

NOTE
주 기

DATE
일 지

REVISIONS
수 정

NO.

DESIGNED BY
설 계

CHECKED BY
검 사

APPROVED BY
승 인

SCALE
축 척

DATE
일 지

2025. 07

DWG. NO.
도면 번호

SHEET NO.
장면 번호

01-0000

STELLA MARIS

(주)마리스 건축사사무소
인천광역시 부평구 부평동 564-14
T:032 280 6271~2 F:032 280 6273