

장 비 일 랑 표

AHU) AIR HANDLING UNIT

| 장 비<br>번 호 | 수 량    | 형 식 | 용 도          | 설치 위치      | 송 풍 기 |           |      |        |      | 냉 난방겸용코일 |          |     |         |         | 냉 방 코 일(EHP) |         |      |      |     | 난 방 코 일(EHP) |         |         |        |      | 재 열 코 일 |     |        |         |        | 비 고             |        |      |      |      |                                                                          |    |    |    |  |  |  |  |  |  |  |  |  |  |
|---|
|            |        |     |              |            | 구분    | 전정풍량(CMH) | 정 압  | 형 식    | 규 격  | 동 력      | 전 원      | 구분  | 열 량     | 유 량     | 열 매          | 공기온도(℃) |      |      |     | 구분           | 열 량     | 공기온도(℃) |        |      |         | 구분  | 열 량    | 공기온도(℃) |        |                 |        | 형식   | 용 량  |      | 공기온도(℃)                                                                  |    |    |    |  |  |  |  |  |  |  |  |  |  |
|            |        |     |              |            |       | 설계풍량(CMH) | mmAq |        |      |          |          |     | kW      | Ph-V-Hz | kcal/h       | LPM     | ℃    | 입구   |     |              | 출구      |         | kcal/h | 입구   |         |     | 출구     |         | kcal/h |                 | 입구     |      | 출구   |      | kcal/h                                                                   | kW | 입구 | 출구 |  |  |  |  |  |  |  |  |  |  |
|            |        |     |              |            |       |           |      |        |      |          |          |     |         |         |              |         | DB   | WB   | DB  |              | WB      |         | DB     | WB   | DB      |     | WB     |         | DB     |                 | WB     |      | DB   | WB   |                                                                          |    | DB | WB |  |  |  |  |  |  |  |  |  |  |
| |
| AHU-01     | 1      | 수평형 | 지하6층<br>NICU | 지상6층<br>외부 | SF    | 14,000    | 128  | PLENUM | #630 | 11.0     | 3-380-60 | C/C | 120,000 | 400     | 7 →12        | 24.2    | 19.6 | 10.1 | 9.6 | D.X          | 120,000 | 24.2    | 19.6   | 10.1 | 9.6     | D.X | 60,000 | 14.3    | 29.8   | ELEC<br>(SCR제어) | 14,700 | 17.1 | 10.1 | 13.7 | 고효율 모터 적용, 방진포함<br>기타표준부속품 일체구비<br>(FAN 방진포함)<br>인버터 판넬 및 제어는 클린룸 업체 공사분 |    |    |    |  |  |  |  |  |  |  |  |  |  |
| RF         | 12,700 | 105 | |
|            | 11,400 | 55  | PLENUM       | #500       | 5.5   | 3-380-60  | H/C  | 60,000 | 200  | 60 →55   | 14.8     | -   | 29.8    | -       |              |         
|            |        |     |              |            |       | 9,900     | 45   | |

AHU) AIR HANDLING UNIT

| 장 비<br>번 호 | 수 량 | 형 식 | 용 도          | 설치 위치      | FILTER |     |      |     | 가 습 기 |                | 인버터 | 비 고                                                                      |
|------------|-----|-----|--------------|------------|--------|-----|------|-----|-------|----------------|-----|--------------------------------------------------------------------------|
|            |     |     |              |            | PRE.   |     | MED. |     | 형식    | 가습량            |     |                                                                          |
|            |     |     |              |            | 형식     | 효율  | 형식   | 효율  |       |                |     |                                                                          |
| AHU-01     | 1   | 수평형 | 지상6층<br>NICU | 지상6층<br>외부 | AFI    | 80% | NBS  | 85% | 전자전극봉 | 17<br>(12.8kW) | ○   | 고효율 모터 적용, 방진포함<br>기타표준부속품 일체구비<br>(FAN 방진포함)<br>인버터 판넬 및 제어는 클린룸 업체 공사분 |

CDU) 콘덴싱 유닛트

| 용 도    | 수 량<br>(대) | 형 식             | 성 능        |            | 전 원                  |                    |                     | 압축기             | 냉 매             |       | 배 관         |               | 본체치수          |              | 비 고             |                         |
|--------|------------|-----------------|------------|------------|----------------------|--------------------|---------------------|-----------------|-----------------|-------|-------------|---------------|---------------|--------------|-----------------|-------------------------|
|        |            |                 | 냉방<br>(kW) | 난방<br>(kW) | Φ / V / Hz           | 문전전류(A)<br>(냉방/난방) | 소비전력(kW)<br>(냉방/난방) | 차단기(A)<br>(ELB) | 종 류             | 종 류   | 충진량<br>(Kg) | 액 관<br>(Φ mm) | 가스관<br>(Φ mm) | 제품중량<br>(Kg) |                 | 제품치수(mm)<br>(W x H x D) |
| CDU-01 | 2          | 전기히트펌프<br>(냉난방) | 75.6       | 85.0       | 3/380/60<br>(접지선 별도) | 46.2/37.6          | 29.5/24.0           | 75              | Inverter Scroll | R410A | 12.0        | 19.05         | 34.9          | 281          | 1,240×1,690×760 | 기타 표준 부속품 일체구비          |

EFB) EXHAUST FAN BOX

| 장 비<br>번 호 | 수량 | 용도               | 설치위치     | FAN    |     |                   |      |     | 인버터 | 비상전원 | 전 원      | 비 고                                                 |
|------------|----|------------------|----------|--------|-----|-------------------|------|-----|-----|------|----------|-----------------------------------------------------|
|            |    |                  |          | 형 식    | 규 격 | 풍 량               | 정 압  | 모 터 |     |      |          |                                                     |
|            |    |                  |          |        |     | m <sup>3</sup> /h | mmAq | kW  |     |      | PhxVxHz  |                                                     |
| EFB-01     | 2  | 지상6층 격리실-1,전실 배기 | 지상 6층 외부 | EC FAN | -   | 1,400             | 60   | 1.5 | X   | O    | 3x380x60 | 1. 고효율 모터 적용, 2. 기동판넬, 제어는 클린룸업체 공사분, 3. 예비팬 1대 포함. |

EF) EXHAUST FAN

| 장 비<br>번 호          | 수량 | 용도                  | 설치위치 | FAN          |       |      |     |     | 비상전원 | 전 원      | 비 고                                |
|---------------------|----|---------------------|------|--------------|-------|------|-----|-----|------|----------|------------------------------------|
|                     |    |                     |      | 형 식          | 풍 량   | 정 압  | 모 터 | 인버터 |      |          |                                    |
|                     |    |                     |      |              | m³/h  | mmAq | kW  |     |      | Ph×V×Hz  |                                    |
| EF-01<br>(기존 EF-35) | 1  | 지상6층 세척실, 오물처리실외 배기 | 옥상층  | SIROCCO (SS) | 4,500 | 25   | 1.5 | X   | X    | 3x380x60 | 1. 고효율 모터 적용.<br>2. 1차전원 전기업체 공사분. |

BFL) BIO FAN FILTER UNIT

| 장 비<br>번 호 | 수 량<br>(대) | F A N                 |        | HEPA FILTER  |             |           |                  | UNIT SIZE         |              | 비 고                                     |
|------------|------------|-----------------------|--------|--------------|-------------|-----------|------------------|-------------------|--------------|-----------------------------------------|
|            |            | 풍 량(CMM)<br>고 / 중 / 저 | 동 력(W) | 효 율(%) D.O.P | MEDIA       | FRAME     | SIZE             | (LxWxH)           | Ph / V / Hz  |                                         |
| BFU-01     | 8          | 22 / 18 / 14          | 350    | 99.97%       | GLASS FIBER | ALUMINIUM | 610 x 915 x 150t | 2,060 X 760 x 450 | 1 / 220 / 60 | 1. 기타 표준부속품 일체구비<br>2. FAN은 BLDC FAN 적용 |
| BFU-02     | 8          | 17 / 15 / 12          | 400    | 99.97%       | GLASS FIBER | ALUMINIUM | 610 x 610 x 150t | 1,660 X 760 x 450 | 1 / 220 / 60 |                                         |
| BFU-03     | 5          | 10 / 8 / 6            | 200    | 99.97%       | GLASS FIBER | ALUMINIUM | 610 x 305 x 150t | 1,360 X 760 x 450 | 1 / 220 / 60 |                                         |

HFL) HEPA FILTER UNIT

| 장 비 번 호 | 수 량<br>(대) | 설치위치 | TYPE     | UNIT SIZE   | N.D<br>Ø | FILTER      |          |                | 비 고              |
|---------|------------|------|----------|-------------|----------|-------------|----------|----------------|------------------|
|         |            |      |          |             |          | 형식          | 효 율      | 필터크기           |                  |
|         |            |      |          |             |          |             | D.O.P(%) | (L X W X H)    |                  |
| HFU-01  | 3          | 해당실  | GEL TYPE | 675*370*380 | 200      | HEPA FILTER | 99.97%   | 610 x 305 x 90 | 1. 기타 표준부속품 일체구비 |

PROJECT TITLE  
신생아중환자실 리모델링

가톨릭관동대학교  
국제성모병원

NAME OF DRAWING  
도면명

장비일람표

NOTE  
주 기

DATE  
일 기

REVISIONS  
수 정

NO.

DESIGNED BY  
설 계

CHECKED BY  
검 사

APPROVED BY  
승 인

SCALE  
축 측

A1: NONE , A3: NONE

DATE  
일 기

2026.06.

OWN. NO.  
도면 번호

SHEET NO.  
표면 번호

M-0001

가톨릭관동대학교  
국제성모병원  
(INT'L ST. MARY'S HOSPITAL, CHS)

원본관리서 서구 실관리 100면필 25.  
T:032-290-2532 F:032-290-2533

PROJECT TITLE  
시도명칭

가톨릭관동대학교  
국제성모병원

**NOTE**  
주 기




1 지상6층 공조조닝 평면도 축척 A1:1/125, A3:1/250

Diagram illustrating the layout of 12 points (X3 to X12) along a horizontal line. The distances between consecutive points are as follows:

- X3 to X4: 1,800
- X4 to X5: 6,600
- X5 to X6: 6,600
- X6 to X7: 6,600
- X7 to X8: 6,600
- X8 to X9: 6,600
- X9 to X10: 9,900
- X10 to X11: 6,600
- X11 to X12: 6,600

The total distance from X3 to X12 is 64,500.

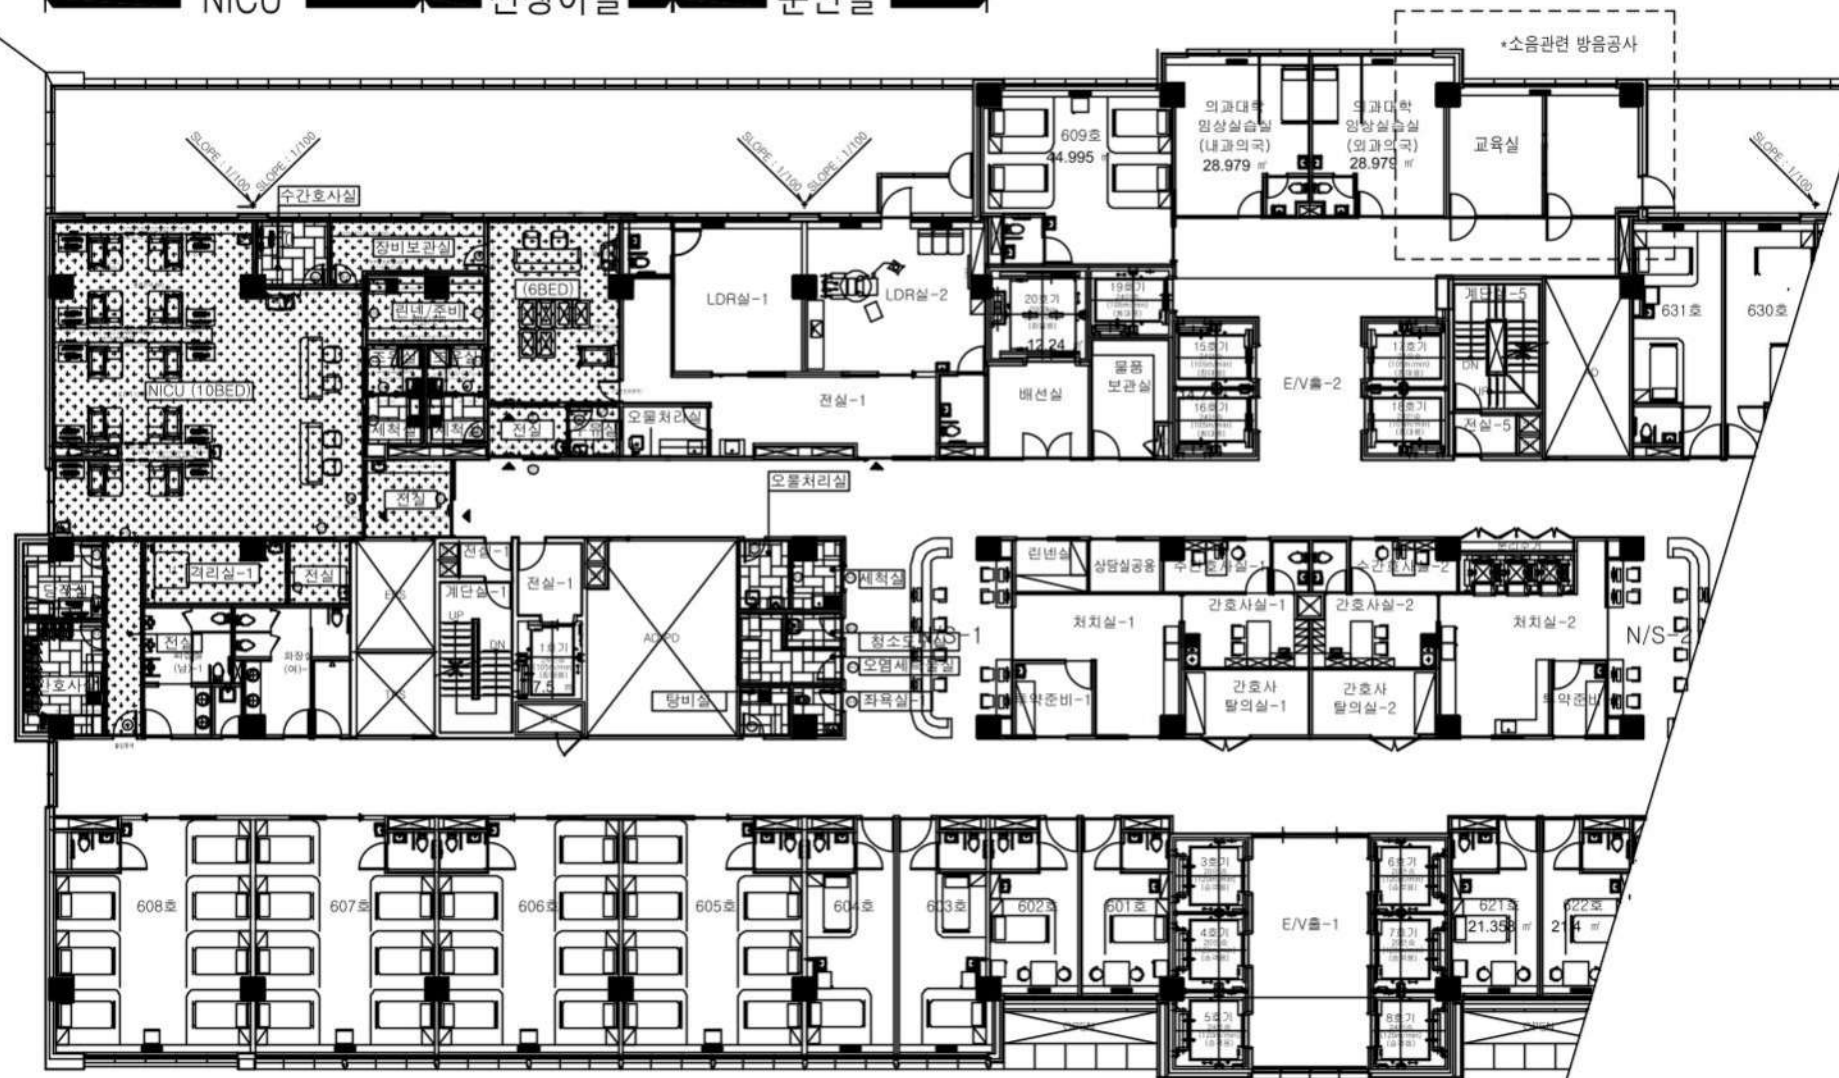

| 구분                                                                                  | 내용                   | 비고         |
|-------------------------------------------------------------------------------------|----------------------|------------|
|  | CLASS 10,000 @0.5um  | 환기횟수 : 40회 |
|  | CLASS 100,000 @0.5um | 환기횟수 : 25회 |
|  | 일반구역                 | -          |


1 지상6층 청정조닝 평면도

|   |                       |            |  |
|---|-----------------------|------------|--|
| <b>PROJECT TITLE</b><br>시공명칭 : 가톨릭관동대학교 국제성모병원   |                       |            |  |
| <b>NAME OF DRAWING</b><br>지상6층 청정조닝 평면도   |                       |            |  |
| <b>NOTE</b><br><div style="text-align: center;"> </div>   |                       |            |  |
| <b>DATE</b><br>일자   | <b>REVISORS</b><br>주필 | <b>NO.</b> |  |
| <b>DESIGNED BY</b><br>설계   |                       |            |  |
| <b>CHECKED BY</b><br>검토   |                       |            |  |
| <b>APPROVED BY</b><br>승인   |                       |            |  |
| <b>SCALE</b><br>축척 : A1:1/125, A3:1/250   |                       |            |  |
| <b>DATE</b><br>일자 : 2026.06.   |                       |            |  |
| <b>DWG. NO.</b><br>도면 번호   |                       |            |  |
| <b>SHEET NO.</b><br>시트 번호   |                       |            |  |
| <div style="display: flex; align-items: center; gap: 10px;"> <div style="border: 1px solid black; padding: 2px 5px;">M</div> <div style="border: 1px solid black; width: 30px; height: 30px; display: flex; align-items: center; justify-content: center;">0</div> <div style="border: 1px solid black; width: 30px; height: 30px; display: flex; align-items: center; justify-content: center;">0</div> <div style="border: 1px solid black; width: 30px; height: 30px; display: flex; align-items: center; justify-content: center;">0</div> <div style="border: 1px solid black; width: 30px; height: 30px; display: flex; align-items: center; justify-content: center;">3</div> </div> |                       |            |  |
| <b>가톨릭관동대학교<br/>국제성모병원</b><br>(INTL. ST. MARY'S HOSPITAL, CKU)   |                       |            |  |
| 인천광역시 서구 신흥로 100번길 25<br>T:032-290-2532 F:032-290-2533   |                       |            |  |

6층 신생아중환자실 리모델링 설비공사



|                        |               |
|------------------------|---------------|
| PROJECT TITLE<br>사업명   | 가톨릭관동<br>국제성당 |
| NAME OF DRAWING<br>도면명 | 지상6층 실간차      |
| NOTE<br>주 기            |               |
| DATE<br>일 시            |               |
| DESIGNED BY<br>설 계     |               |
| CHECKED BY<br>검 사      |               |
| APPROVED BY<br>승 인     |               |
| SCALE<br>축 척           | A1:1/125, A   |
| DATE<br>일 시            | 2026.0        |
| DWG. NO.<br>도면 번호      |               |
| SHEET NO.<br>시트 번호     | M-0           |

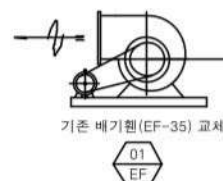

1 AIR FLOW DIAGRAM  
출처 A1:NONE, A3:NONE

인천광역시 서구 심곡로 100번길 25  
T:032-290-2532 F:032-290-2533

|   |                        |                      |                        |            |   |   |   |
|---|------------------------|----------------------|------------------------|------------|---|---|---|
| <b>PROJECT TITLE</b><br>프로젝트명<br><div style="border: 1px solid black; padding: 10px; text-align: center; margin-top: 10px;"> <b>가톨릭관동대학교<br/>국제성모병원</b> </div>   |                        |                      |                        |            |   |   |   |
| <b>NAME OF DRAWING</b><br>도면명<br><div style="border: 1px solid black; padding: 10px; text-align: center; margin-top: 10px;"> <b>지상6층 장비배치 평면도</b> </div>   |                        |                      |                        |            |   |   |   |
| <b>NOTE</b><br>주석<br><div style="border: 1px solid black; height: 100px; margin-top: 10px;"></div>   |                        |                      |                        |            |   |   |   |
| <div style="border: 1px solid black; height: 400px; margin-top: 10px;"></div>   |                        |                      |                        |            |   |   |   |
| <table style="width: 100%; border-collapse: collapse;"> <tr> <td style="width: 30%;"><b>DATE</b><br/>일/월/년</td> <td style="width: 30%;"><b>REVISIONS</b><br/>수정</td> <td style="width: 30%;"><b>NO.</b></td> </tr> </table>   |                        | <b>DATE</b><br>일/월/년 | <b>REVISIONS</b><br>수정 | <b>NO.</b> |   |   |   |
| <b>DATE</b><br>일/월/년   | <b>REVISIONS</b><br>수정 | <b>NO.</b>           |                        |            |   |   |   |
| <b>DESIGNED BY</b><br>설계   |                        |                      |                        |            |   |   |   |
| <b>CHECKED BY</b><br>검토   |                        |                      |                        |            |   |   |   |
| <b>APPROVED BY</b><br>승인   |                        |                      |                        |            |   |   |   |
| <b>SCALE</b><br>축척<br><div style="border: 1px solid black; padding: 5px; text-align: center; margin-top: 5px;">           A1:1/125, A3:1/250         </div>   |                        |                      |                        |            |   |   |   |
| <b>DATE</b><br>일자<br><div style="border: 1px solid black; padding: 5px; text-align: center; margin-top: 5px;">           2026.06.         </div>   |                        |                      |                        |            |   |   |   |
| <b>DWG. NO.</b><br>도면 번호   |                        |                      |                        |            |   |   |   |
| <b>SHEET NO.</b><br>도면 번호<br><div style="border: 1px solid black; padding: 5px; margin-top: 5px;"> <table style="width: 100%; border-collapse: collapse;"> <tr> <td style="width: 10%; text-align: center;">M</td> <td style="width: 10%; text-align: center;">—</td> <td style="width: 10%; text-align: center;">0</td> <td style="width: 10%; text-align: center;">0</td> <td style="width: 10%; text-align: center;">0</td> <td style="width: 10%; text-align: center;">6</td> </tr> </table> </div> |                        | M                    | —                      | 0          | 0 | 0 | 6 |
| M   | —                      | 0                    | 0                      | 0          | 6 |   |   |
| <div style="display: flex; align-items: center;"> <div> <b>가톨릭관동대학교<br/>국제성모병원</b><br/> <small>(KTC, KTC MARY'S HOSPITAL, CKW)</small> </div> </div> <div style="margin-top: 10px;"> <p>인천광역시 서구 송곡로 100번길 25.</p> <p>T:032-290-2532 F:032-290-2533</p> </div>   |                        |                      |                        |            |   |   |   |

PROJECT TITLE  
시도명칭

가톨릭관동대학교  
국제성모병원

NOTE  
3 71

| DATE<br>8/1/81 | REVISIONS<br>1/1 | NO. |
|----------------|------------------|-----|
|----------------|------------------|-----|

DESIGNED BY

CHECKED BY \_\_\_\_\_

APPROVED BY \_\_\_\_\_

SCALE  
比例  
A1:1/125, A3:1/250

DATE  
일 자 2026.06.


DWS. NO.  
도원 번호

SHEET NO.  
일련 번호

|   |   |   |   |   |   |
|---|---|---|---|---|---|
| M | — | 0 | 0 | 0 | 7 |
|---|---|---|---|---|---|




인천광역시 서구 심곡로 100번길 25  
T:032-290-2532 F:032-290-2533

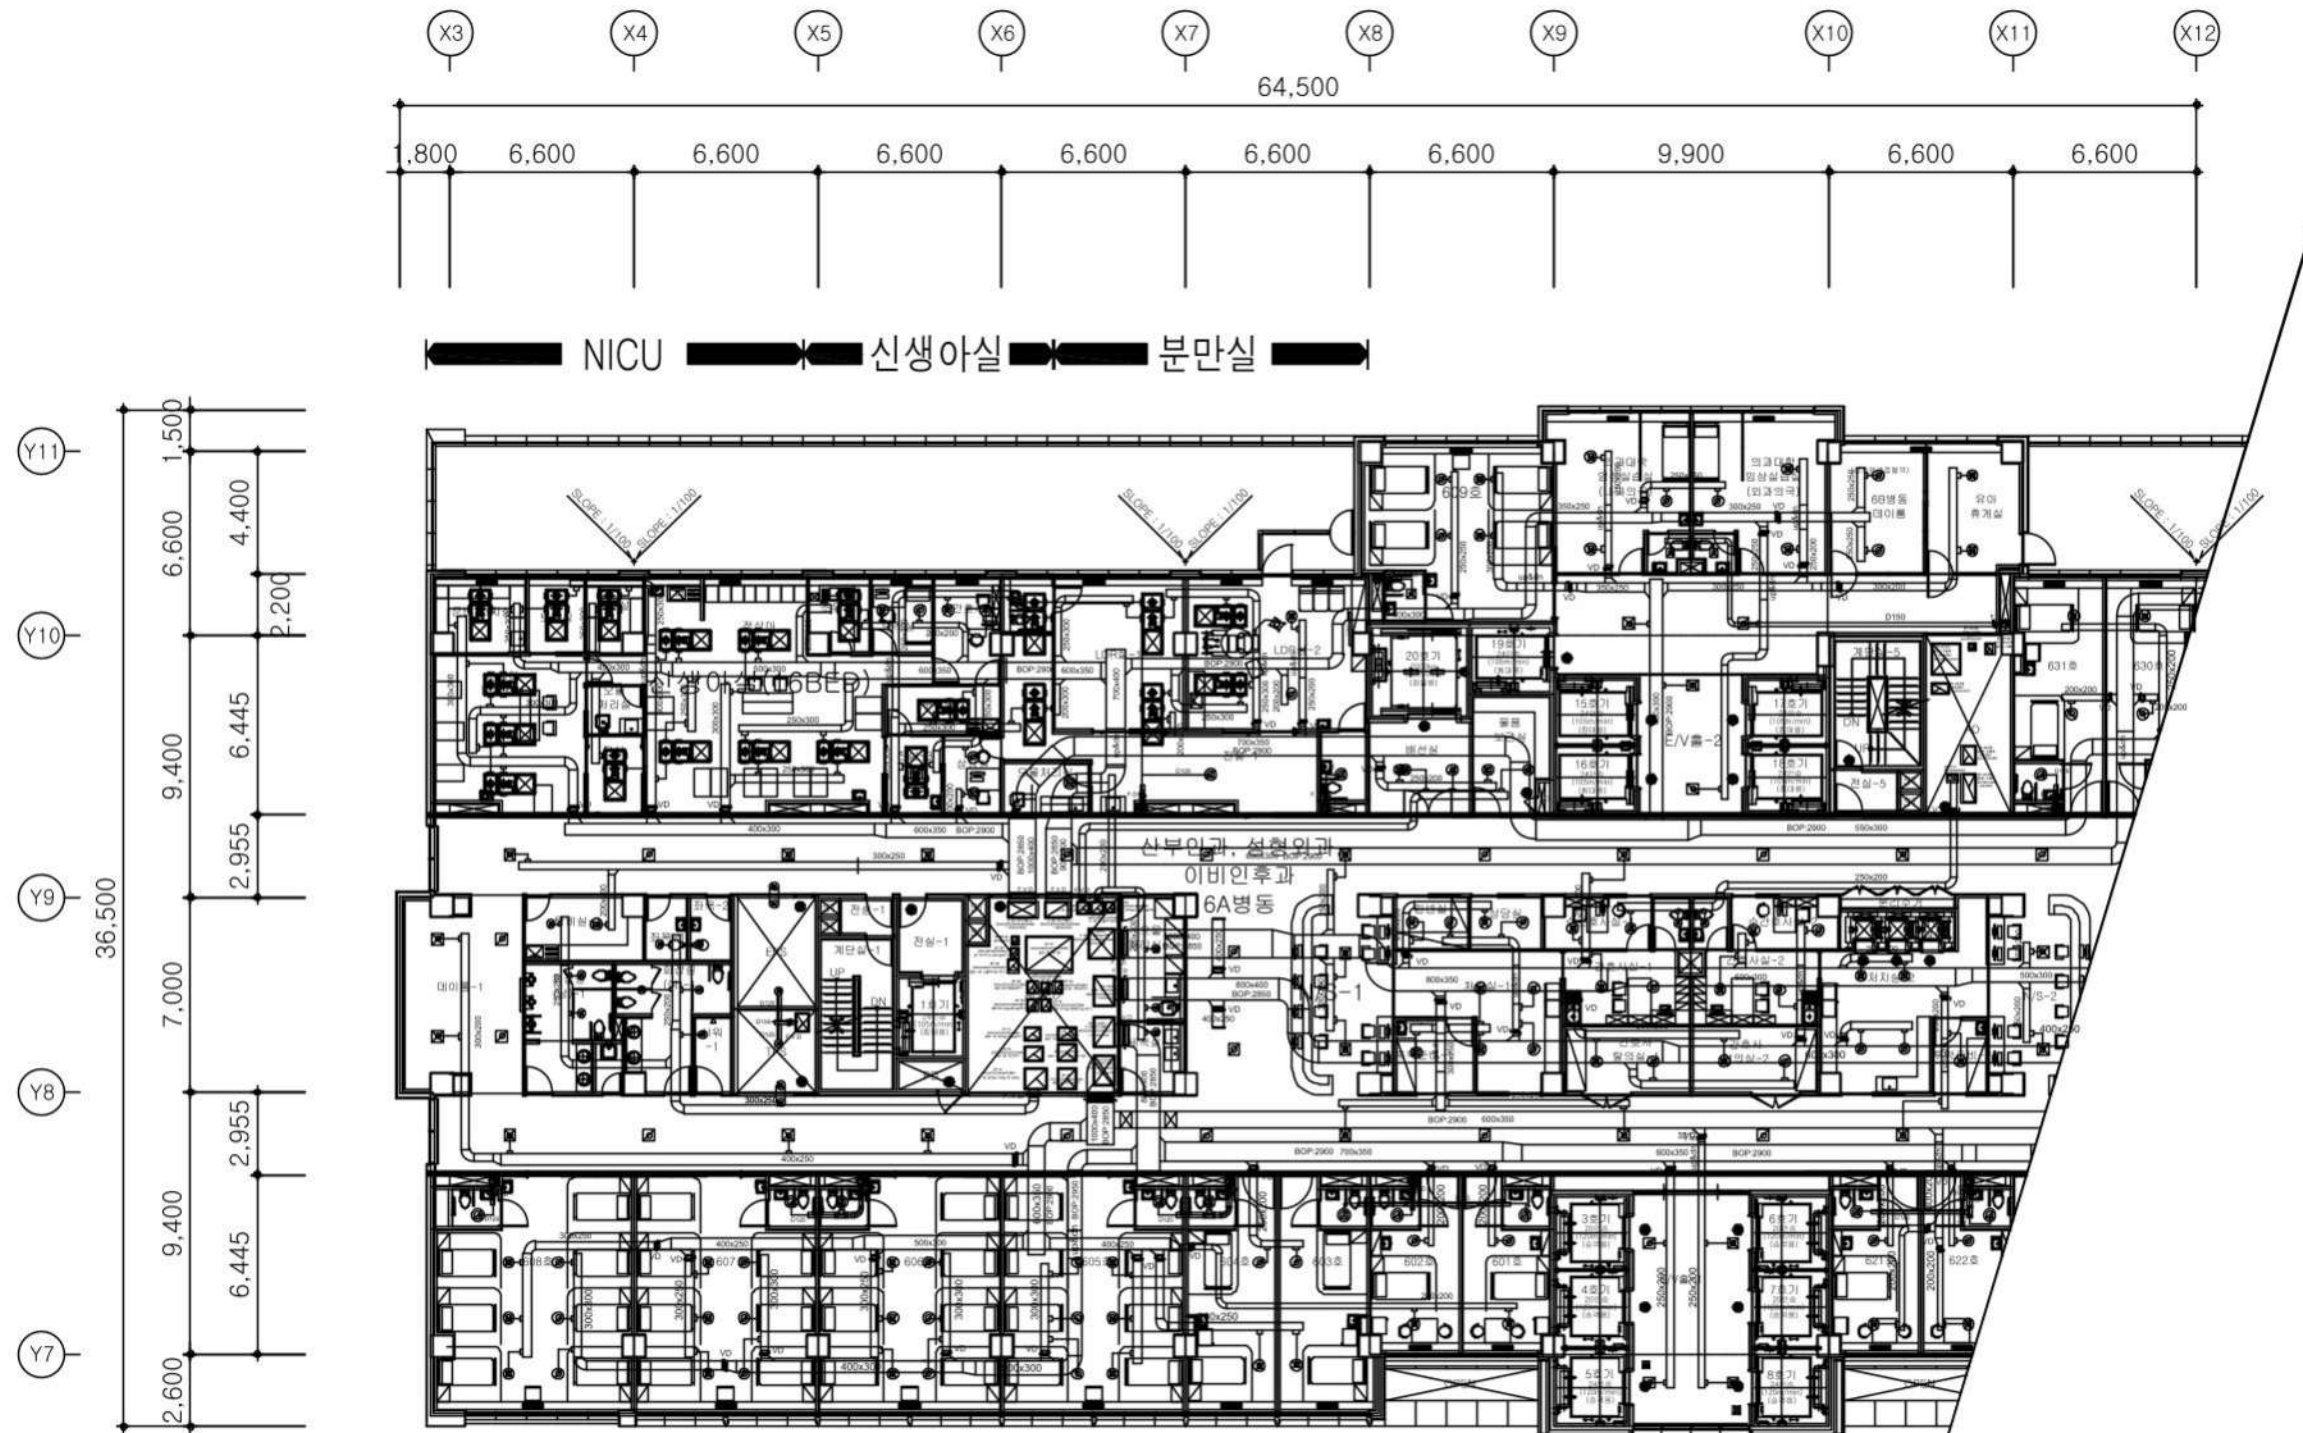

| 구 분 | 내 용           | 비 고 |
|-----|---------------|-----|
|     | 기존덕트 및 장비 철거분 |     |
|     | 기존 재사용        |     |



1 지상6층 공조덕트 철거계획 축척 A1:1/125, A3:1/250

6층 신생아중환자실 리모델링 설비공사

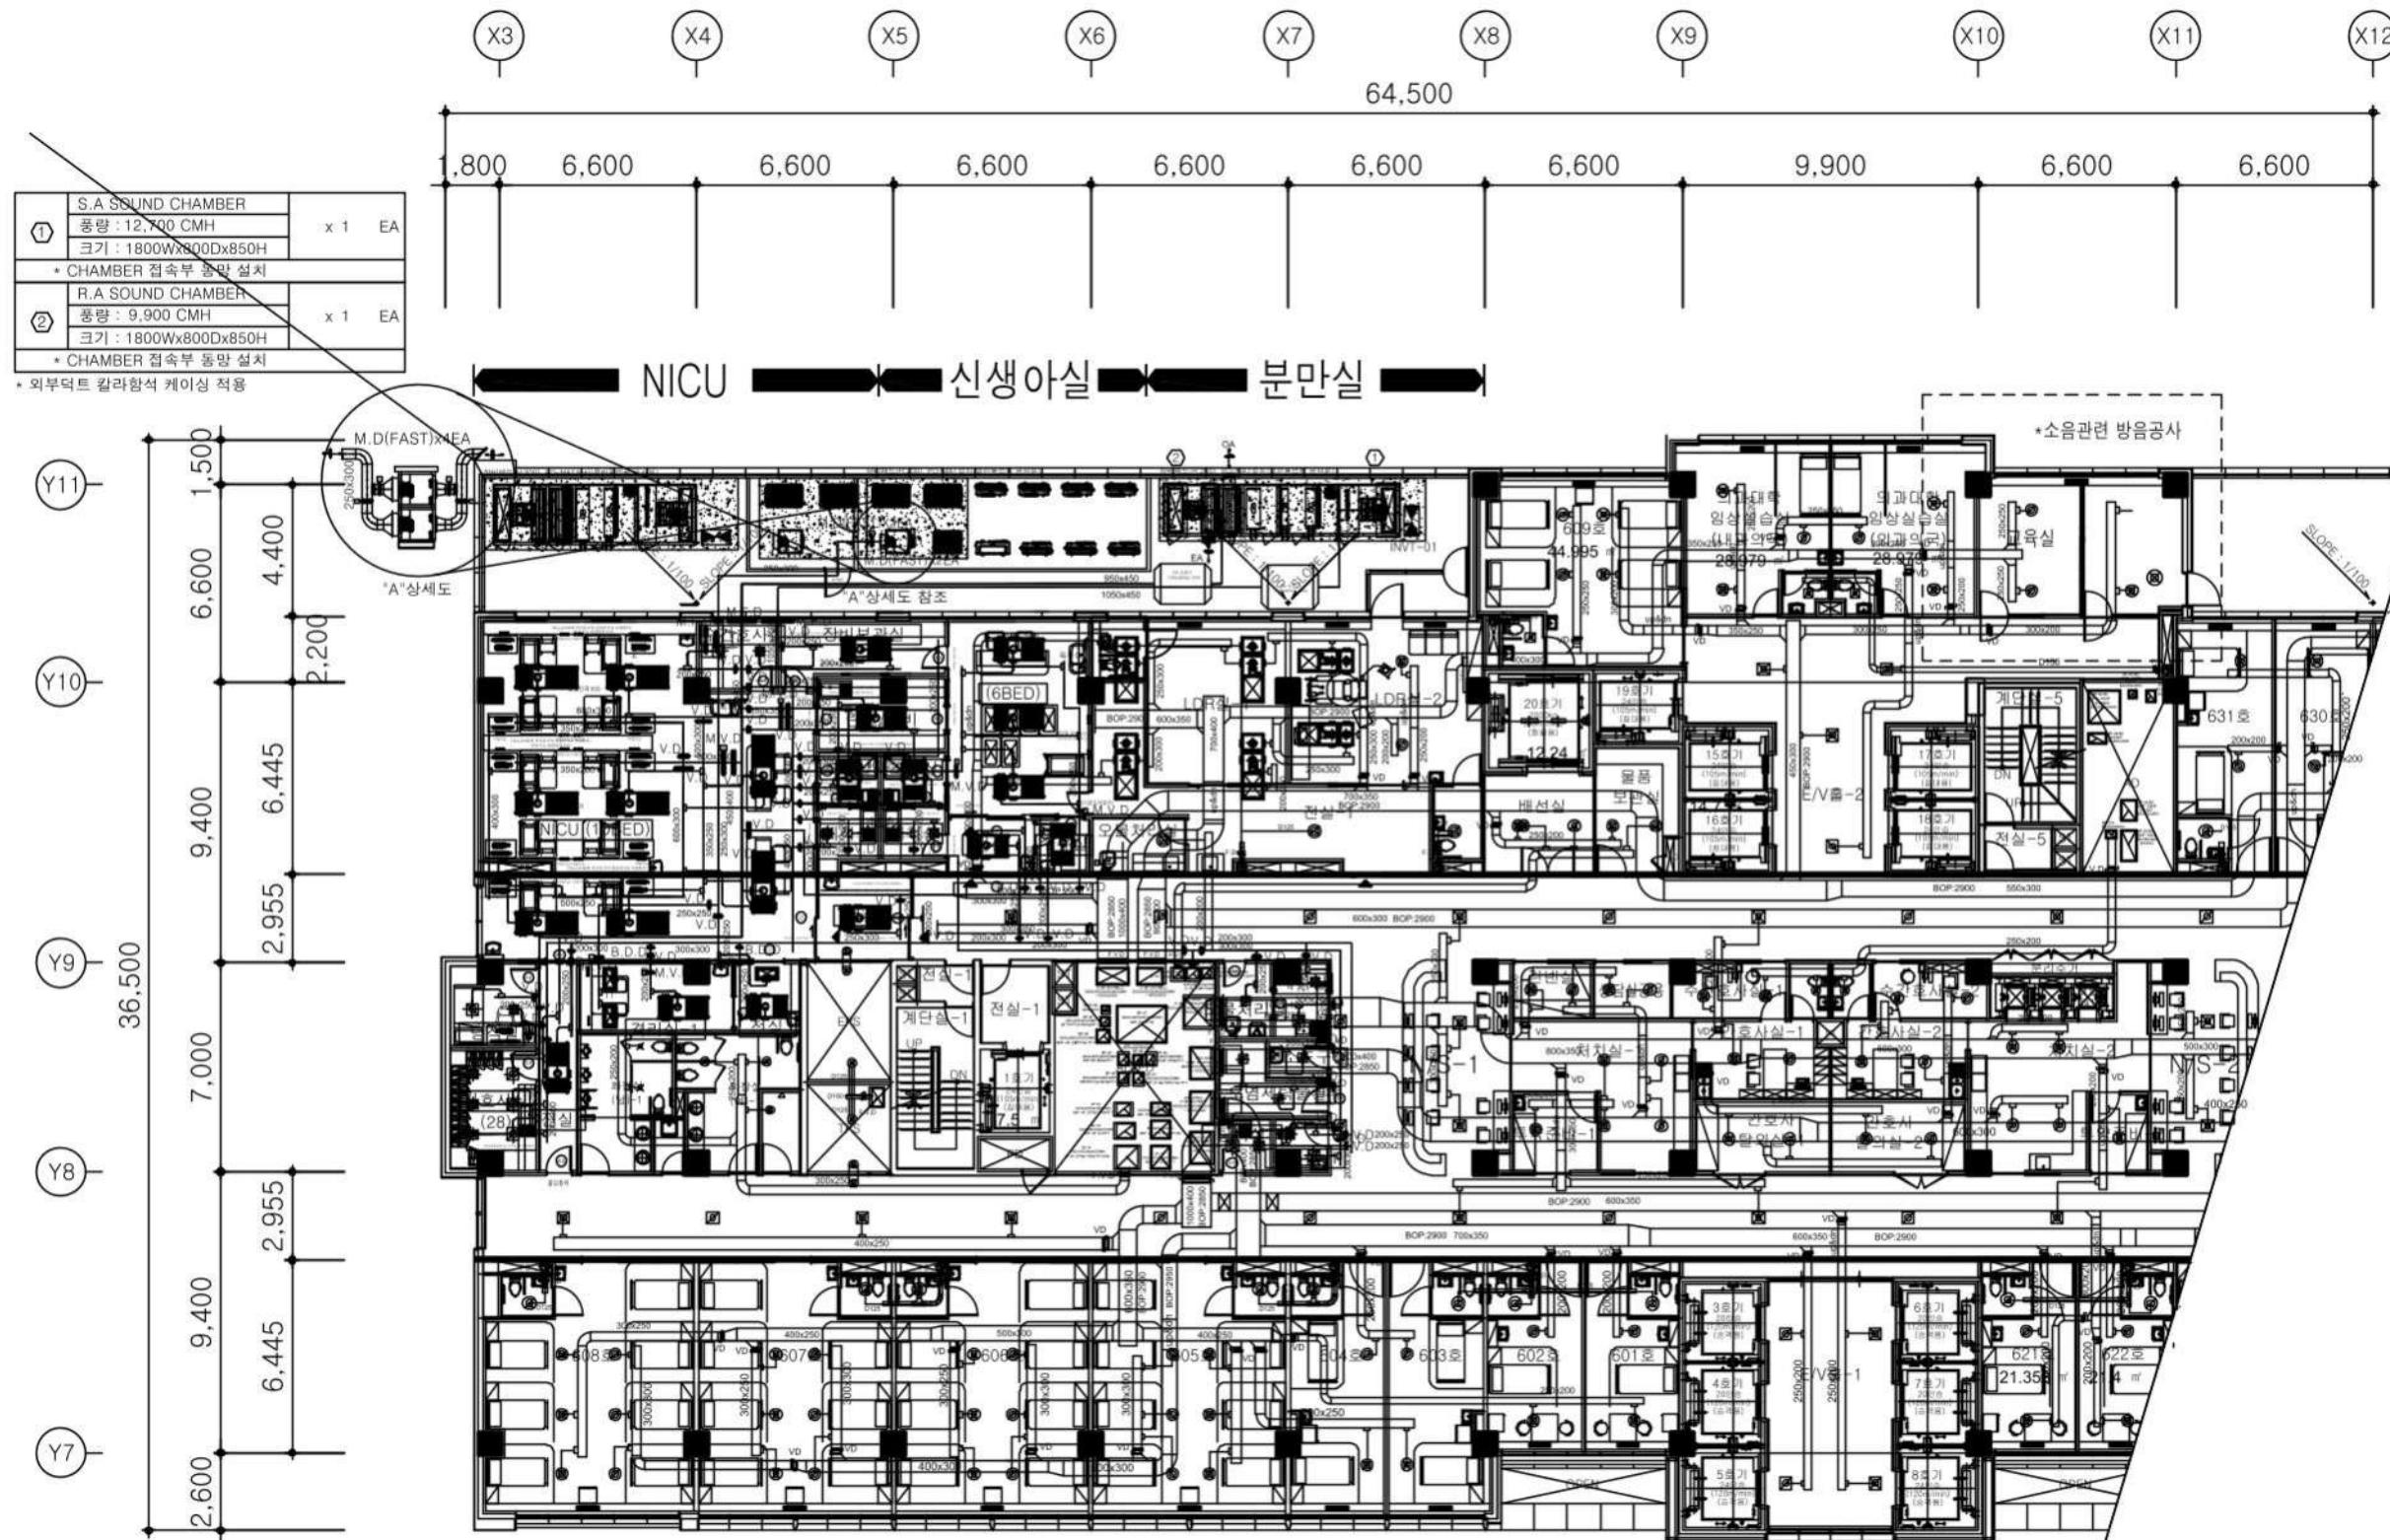

The floor plan illustrates the layout of the 1st floor, featuring a central corridor system connecting various functional areas. Key departments include the NICU (Neonatal Intensive Care Unit) and 신생아실 (Neonatal Intensive Care Unit) at the top, followed by the 분만실 (Delivery Room). The plan also shows numerous clinical rooms, including NICU (10BED), NICU (10BED), and various specialized rooms like the NICU (10BED) and NICU (10BED). The plan includes room numbers, areas, and dimensions. The overall dimensions are 64,500 (width) by 36,500 (depth).

|   |                       |
|---|-----------------------|
| <b>PROJECT TITLE</b><br>사업명칭 : 가톨릭관동대학교 국제성모병원   |                       |
| <b>NAME OF DRAWING</b><br>도면명 : 지상6층 냉매배관 평면도   |                       |
| <b>NOTE</b><br>주 기   |                       |
|   |                       |
| <b>DATE</b><br>일자   | <b>REVISORS</b><br>수정 |
| <b>NO.</b>   |                       |
| <b>DESIGNED BY</b><br>설계   |                       |
| <b>CHECKED BY</b><br>검토   |                       |
| <b>APPROVED BY</b><br>승인   |                       |
| <b>SCALE</b><br>축척 : A1:1/125, A3:1/250   |                       |
| <b>DATE</b><br>일자 : 2026.06.   |                       |
| <b>DWG. NO.</b><br>도면 번호   |                       |
| <b>SHEET NO.</b><br>시트 번호   |                       |
| M   | 00009                 |
| <div style="display: flex; align-items: center;"> <div> <b>가톨릭관동대학교<br/>국제성모병원</b><br/> <small>INTL. ST. MARY'S HOSPITAL, CKU</small> </div> </div> |                       |
| 인천광역시 서구 신흥로 100번길 25<br>T: 032-290-2532 F: 032-290-2533                                                                                            |                       |

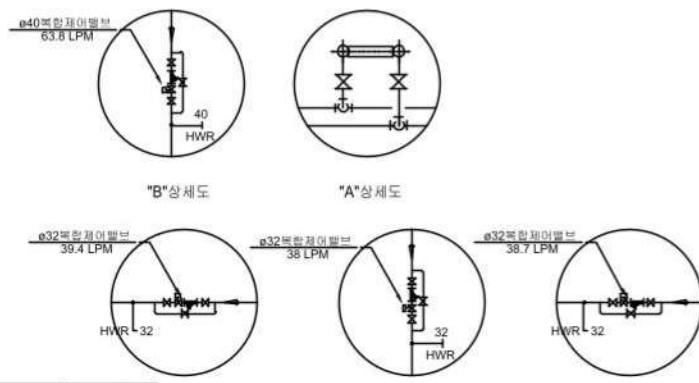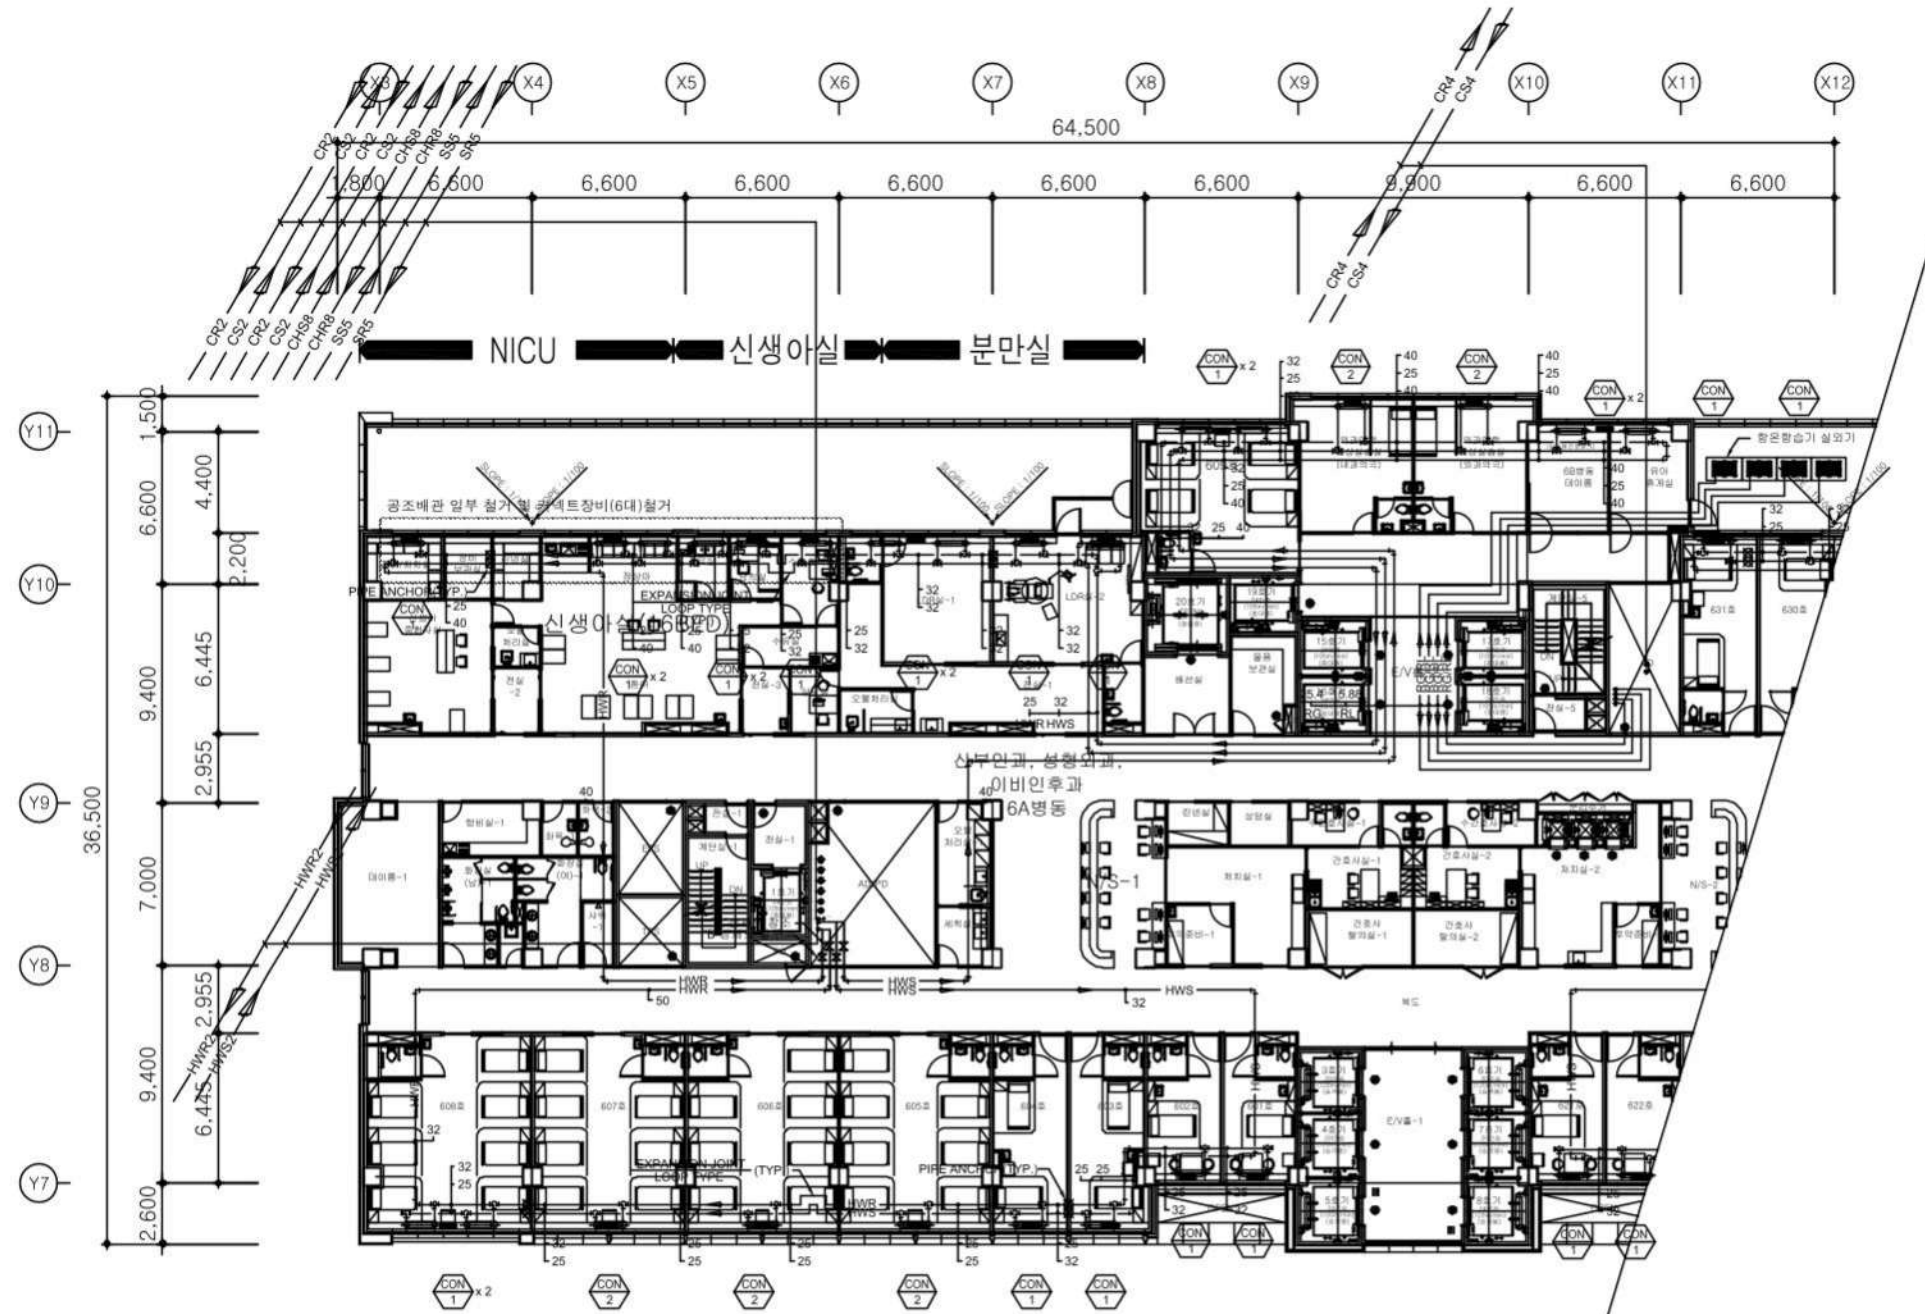

| VALVE SCHEDULE |        |           |       |    |    |    |
|----------------|--------|-----------|-------|----|----|----|
| NO.            | 명칭     | 유량<br>LPM | kg/hr | 관경 | 밸브 | 구분 |
| 1              | 복합제어밸브 | 63.8      | -     | 40 | 40 | 비고 |

| VALVE SCHEDULE |        |           |       |    |    |    |
|----------------|--------|-----------|-------|----|----|----|
| NO.            | 명칭     | 유량<br>LPM | kg/hr | 관경 | 밸브 | 구분 |
| 2              | 복합제어밸브 | 38.7      | -     | 32 | 32 | 비고 |

| VALVE SCHEDULE |        |           |       |    |    |    |
|----------------|--------|-----------|-------|----|----|----|
| NO.            | 명칭     | 유량<br>LPM | kg/hr | 관경 | 밸브 | 구분 |
| 3              | 복합제어밸브 | 38.0      | -     | 32 | 32 | 비고 |

| VALVE SCHEDULE |        |           |       |    |    |    |
|----------------|--------|-----------|-------|----|----|----|
| NO.            | 명칭     | 유량<br>LPM | kg/hr | 관경 | 밸브 | 구분 |
| 4              | 복합제어밸브 | 39.4      | -     | 32 | 32 | 비고 |

| 구분 | 내용                       | 비고 |
|----|--------------------------|----|
|    | 공조배관 일부 철거 및 커넥트장비(6대)철거 |    |
|    | 기존 재사용                   |    |

1 지상6층 공조배관 철거 평면도  
축척 A1:1/150, A3:1/300

PROJECT TITLE  
신생아중환자실 리모델링 설비공사

가톨릭관동대학교  
국제성모병원

NAME OF DRAWING  
본도면

지상6층 공조배관 철거 평면도

NOTE  
참조

DATE  
2026.06.

DESIGNED BY  
김민준

CHECKED BY  
김민준

APPROVED BY  
김민준

SCALE  
A1:1/150, A3:1/300


SHEET NO.  
0010

가톨릭관동대학교  
국제성모병원  
HNT, ST. MARY'S HOSPITAL, CHS

인천광역시 서구 신흥로 100번길 25  
T:032-290-2532 F:032-290-2533



6층 신생아중환자실 리모델링 설비공사

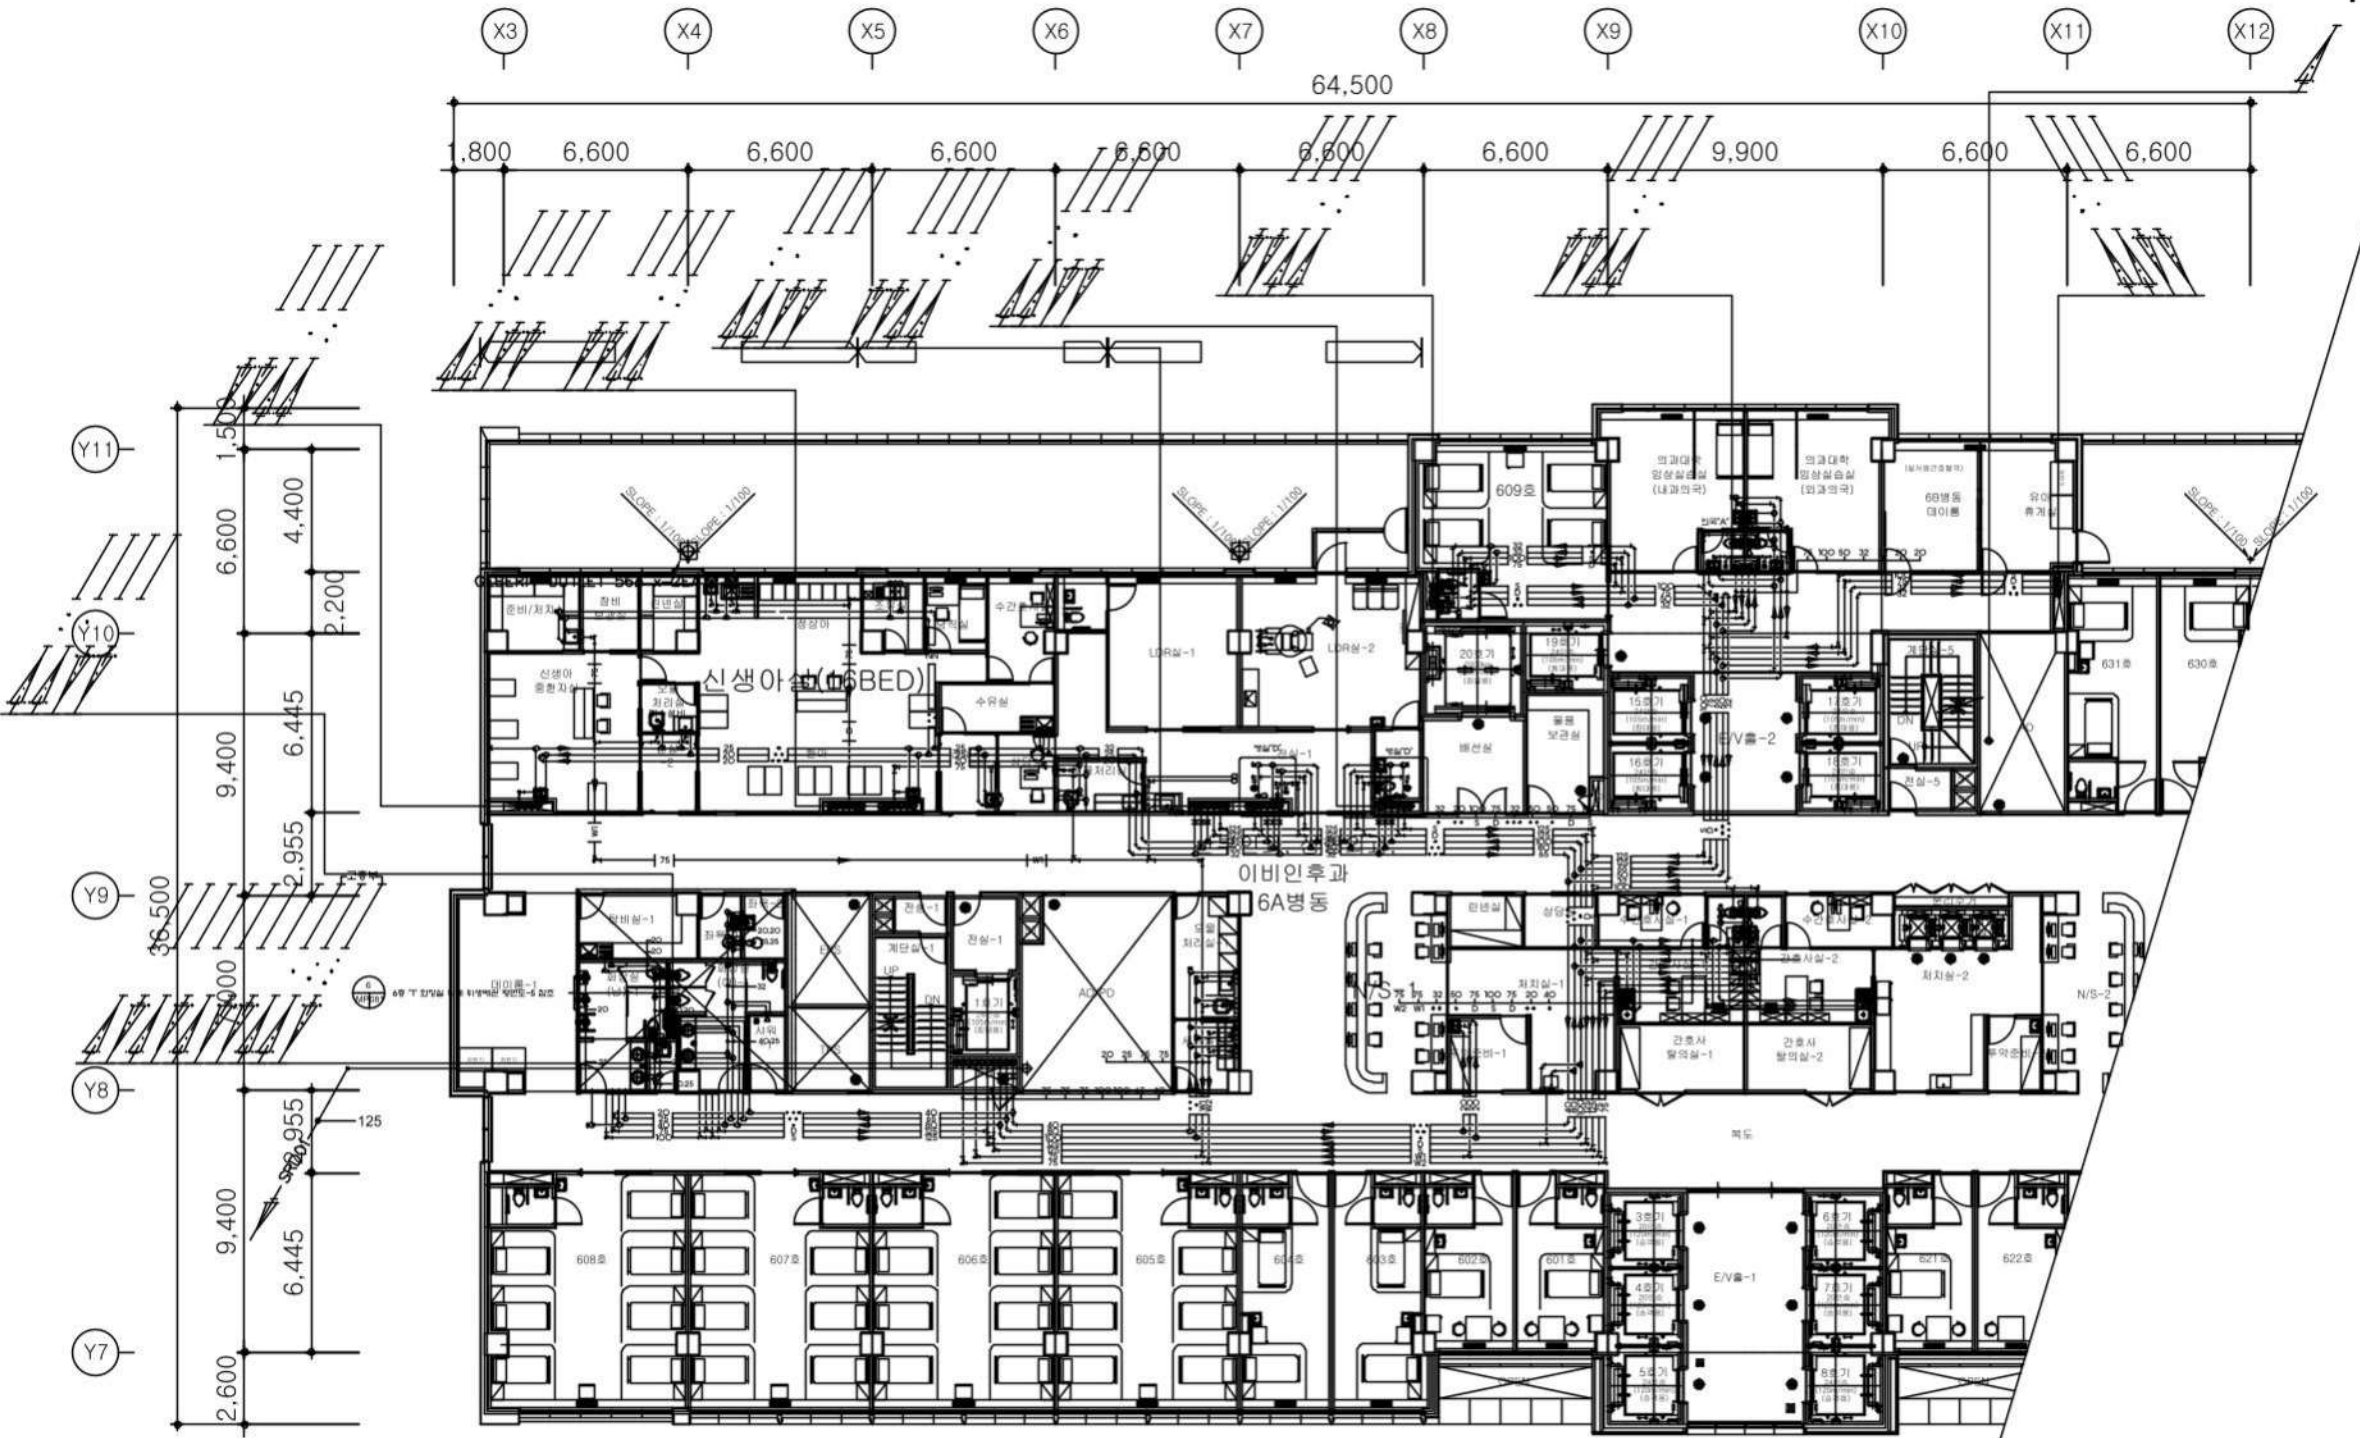

| 구분     | 내용 | 비고 |
|--------|----|----|
| 철거분    |    |    |
| 기존 재사용 |    |    |

1 지상6층 위생배관 철거계획  
축척 A1:1/125, A3:1/250

PROJECT TITLE  
신생아중환자실 리모델링 설비공사

NAME OF DRAWING  
지상6층 위생배관 철거계획

NOTE  
참고

DATE  
2026.06.

DESIGNED BY  
김민준

CHECKED BY  
김민준

APPROVED BY  
김민준

SCALE  
A1:1/125, A3:1/250

DATE  
2026.06.

OWN. NO.  
00012

SHEET NO.  
00012

CKW  
가톨릭관동대학교  
국제성모병원  
(INTL. ST. MARY'S HOSPITAL, CGD)

인천광역시 서구 신흥로 100번길 25.  
T:032-290-2532 F:032-290-2533

가톨릭관동  
국제성당

상6층 위생비

NOTE  
71



DESIGNED BY

CHECKED BY \_\_\_\_\_

APPROVED BY \_\_\_\_\_

A1:1/125 . A

2026.0


ING. NO.  
인 번호

HEET NO.  
면 번호  
M — O

1 지상6층 위생배관 평면도

6층 신생아중환자실 리모델링 설비공사

NICU 신생아실 분만실

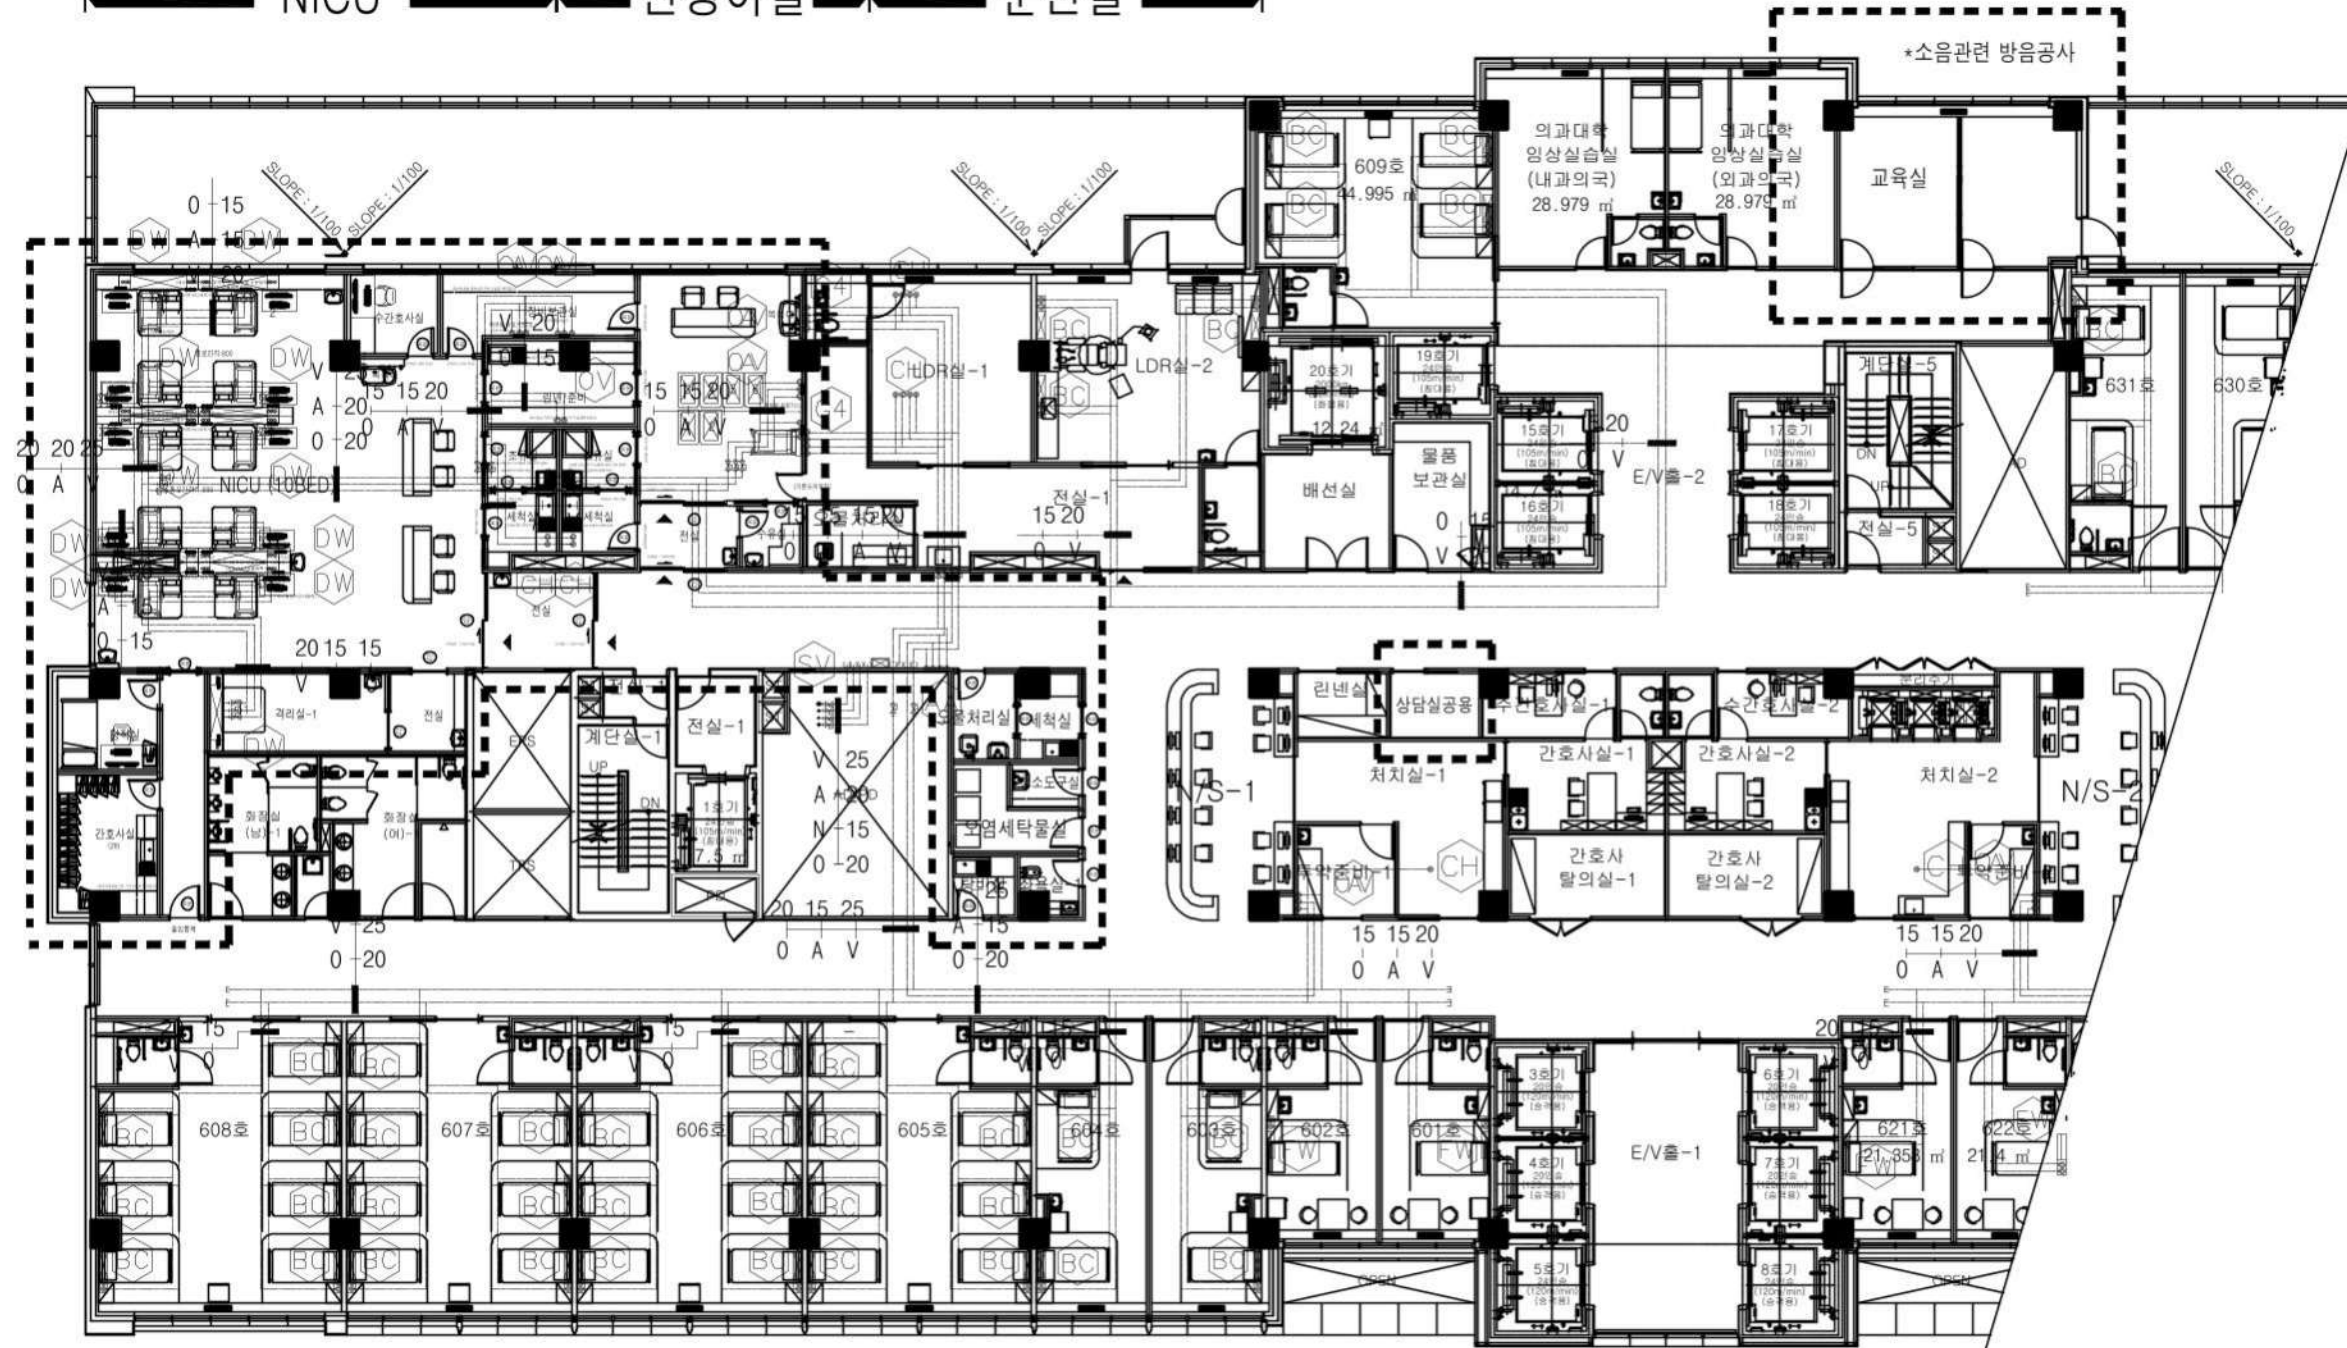

NICU 인큐베이터 길이 측정 보내 드립니다. [가로 x세로 x높이]


1. 베지넷 : 42x72x101
2. 모니터 등 액세서리가 있는 인큐베이터 : 123x127x162
3. 액세서리 없는 심플한 인큐베이터 : 62x112x160

지상 6층 좌측 지상 6층 우측


지상6층 의료가스 평면도

축척 A1:1/100, A3:1/200


|                                                         |                 |
|---------------------------------------------------------|-----------------|
| PROJECT TITLE<br>신생아실                                   |                 |
| 가톨릭관동대학교<br>국제성모병원                                      |                 |
| NAME OF DRAWING<br>도면명                                  |                 |
| 지상6층 의료가스 평면도                                           |                 |
| NOTE<br>주요                                              |                 |
| DATE<br>일/월/년                                           | REVISIONS<br>수정 |
| DESIGNED BY<br>설계                                       |                 |
| CHECKED BY<br>검核                                        |                 |
| APPROVED BY<br>승인                                       |                 |
| SCALE<br>축척                                             |                 |
| A1:1/100, A3:1/200                                      |                 |
| DATE<br>일/월/년                                           |                 |
| 2026.06.                                                |                 |
| DWG. NO.<br>도면 번호                                       |                 |
| SHEET NO.<br>표면 번호                                      |                 |
| M-0014                                                  |                 |
| 가톨릭관동대학교<br>국제성모병원<br>(INT'L ST. MARY'S HOSPITAL, CSD)  |                 |
| 원본공역시 서구 삼곡로 100번길 25.<br>T:032-290-2532 F:032-290-2533 |                 |

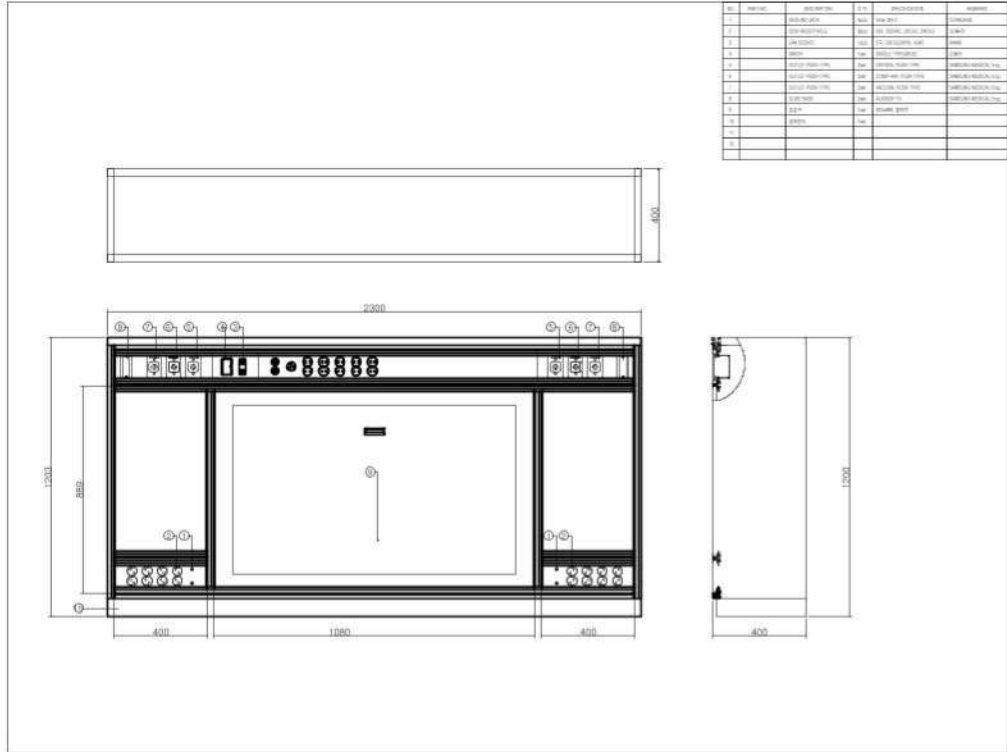

DESK WALL

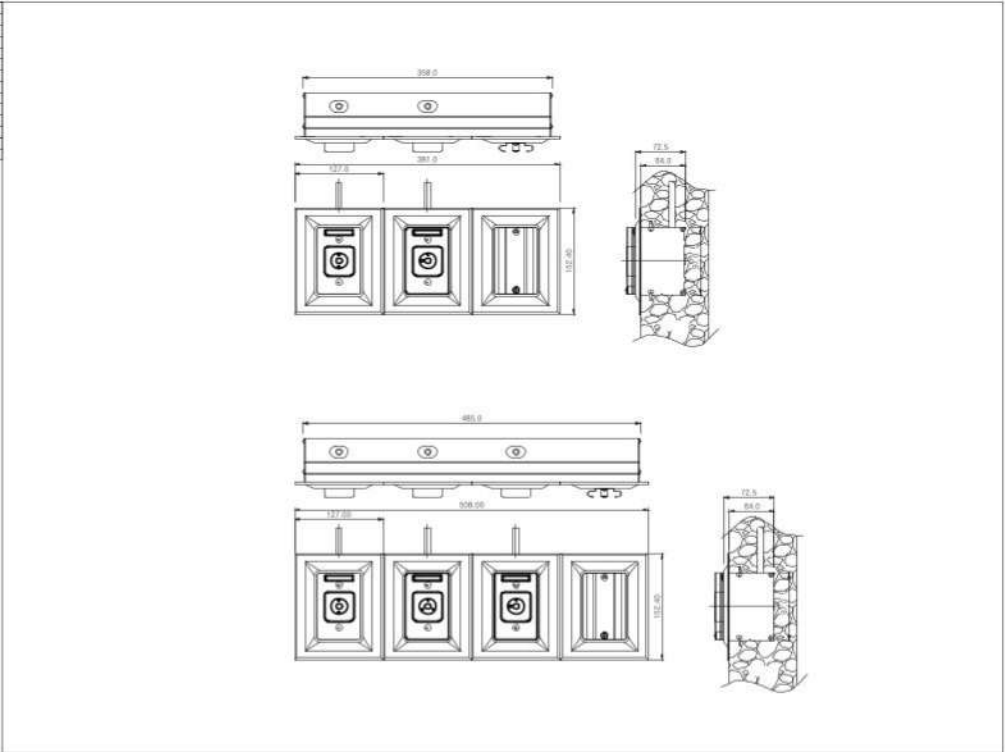

WALLOUTLET

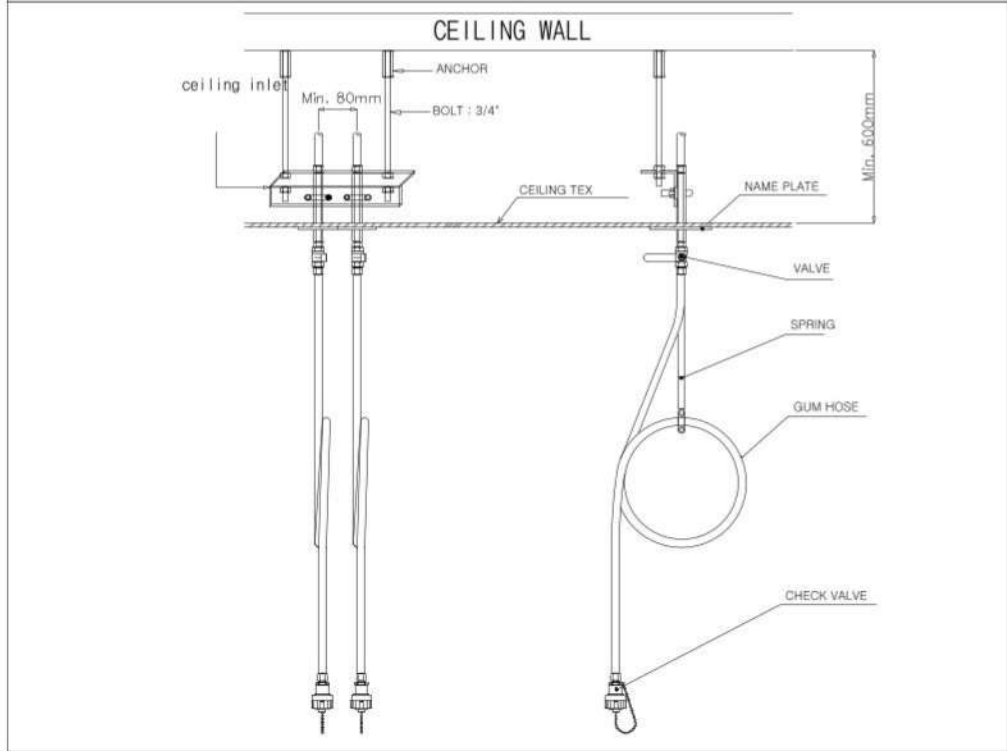

CEILING HOSE UNIT (SPRING TYPE)

PROJECT TITLE  
신원병원

가톨릭관동대학교  
국제성모병원

NAME OF DRAWING  
도면명

장비상세도

NOTE  
주요

DATE  
일/월/년

REVISIONS  
수정

NO.  
번호

DESIGNED BY  
도면자

CHECKED BY  
검토자

APPROVED BY  
승인자

SCALE  
축척

A1:NONE, A3:NONE

DATE  
일/월/년

2026.06.

DWG. NO.  
도면번호

SHEET NO.  
도면지 번호

M-0015


가톨릭관동대학교  
국제성모병원

(INTL. ST. MARY'S HOSPITAL, CHS)

인천광역시 서구 신흥로 100번길 25.

T:032-290-2532 F:032-290-2533

6층 신생아중환자실 리모델링 설비공사

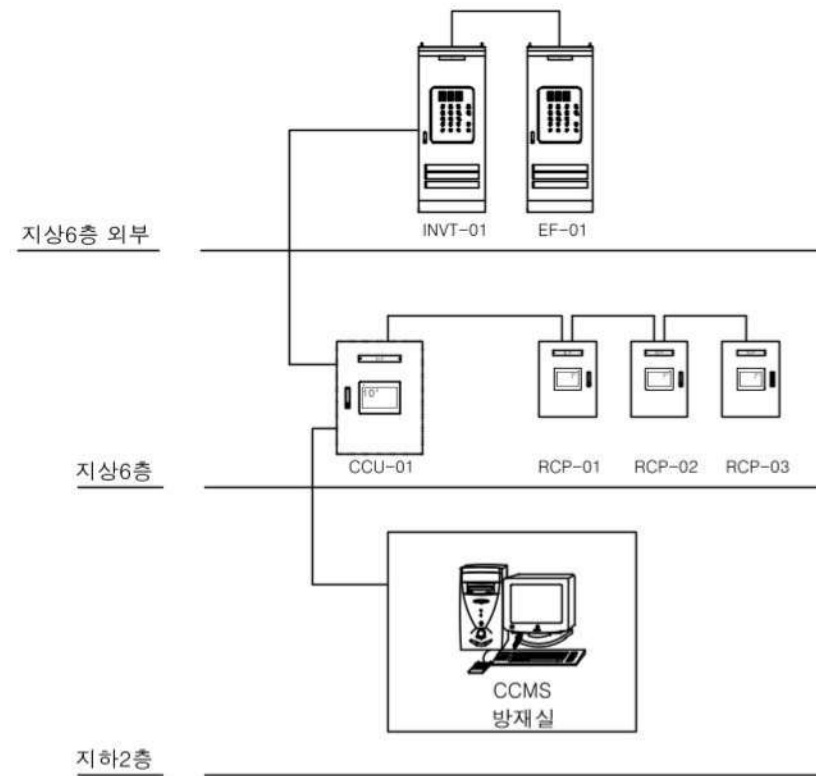

| KEY       | 수 량 | 사 양   | 비 고 |
|-----------|-----|---|-----|
| 10" Touch | 1   | 10" Touch<br>1. Display : 10" Color LCD Touch Panel<br>2. H/W & S/W<br>- Memory : 256MB DDR2 SDRAM<br>- Storage : 128MB SLC nand Flash<br>- Windows Embedded Compact 7<br>- IMFD 관제 전용 S/W 내장<br>3. 통신 : Ethernet TCP/IP, RS485 Modbus 방식<br>4. Power : 220V AC, 60Hz   |     |
| PLC       | 4   | 1. MS/TP 네트워크 간 Ethernet/Gateway 제어 정보 전송<br>2. Real Time Operation System<br>3. 직렬 또는 모뎀의 point-to-point 연결 지원<br>4. Memory: 2MB nonvolatile flash memory<br>5. 패널 인입 전원: 220Vac/60Hz<br>6. ANSI/ASHRAE 규격 135-2011 준수<br>7. MS/TP 네트워크 연결용 EIA-485 포트 지원<br>- 각 포트는 최대 76.8 kilobaud 속도 지원<br>- 포트당 최대 124개의 디바이스 연결 가능<br>8. EIA-232 포트에서 point-to-point 프로토콜 지원 (CCU-01->중앙관제) |     |

\* EF, CCU 패널의 1차 동력공사는 전기업체 공사분

1 클린룸 제어 계통도  
축척 A1:NONE, A3:NONE

| 명 칭 | MODEL      | 수량 | 사 양                                                                                            |
|-----|------------|----|------------------------------------------------------------------------------------------------|
| CCU | Local Made | 1  | * Cental Control Unit w/10" Touch PC                                                           |
| RCP | Local Made | 3  | * Room Control Panel w/7" Touch PC                                                             |
| RPM | Local Made | 4  | * 실용 차압 모니터<br>* 측정범위 : $\pm 125\text{Pa}$ or $\pm 250\text{Pa}$<br>* 통신 : 0~10V DC, 4~20mADC  |
| DS  | Local Made | 1  | * Door Switch<br>* 출력신호 : SPDT                                                                 |
| RTH | Local Made | 3  | * 실내용 온,습도 감지기<br>* 측정범위 : $-30 \sim 80^{\circ}\text{C}$ , 0 ~ 100% RH<br>* 통신 : RS-485 Modbus |
| DP  | Local Made | 3  | * 필터차압 스위치 (HEPA FILTER 차압 스위치)<br>* 측정범위 : 0 ~ 5 mbar<br>* 출력신호 : SPDT                        |
| MVD | Local Made | 6  | * PROP. Damper Actuator<br>* Torque : 4Nm, 8Nm, 16Nm<br>* 출력신호 : 0~10V DC                      |

| 명 칭  | MODEL      | 수량 | 사 양                                                                       |
|------|------------|----|---------------------------------------------------------------------------|
| INV  | Local made | 1  | * Inverter Panel w/by pass<br>* Size : 계통도 참조<br>* 출력신호 : 0~10V DC        |
| FMS  | Local Made | 2  | * Air Flow Measuring Probe<br>* TYPE : Probe TYPE<br>* 입력신호 : 0~10V DC    |
| MVD  | Local Made | 3  | * PROP. Damper Actuator<br>* Torque : 4Nm, 8Nm, 16Nm<br>* 출력신호 : 0~10V DC |
| THED | Local Made | 2  | * Duct Temp. & Humi Transmitter<br>* 출력신호 : PT1000Ω 4~20mA                |
| SD   | Local Made | 1  | * Duct Smoke Detector<br>* 출력신호 : SPDT                                    |
| DPS  | DPS100     | 1  | * Diff Pressure Switch for Filter<br>* 측정범위 : 100 ~ 1000Pa                |
| MD   | Local Made | 4  | * ON/OFF Damper Actuator<br>* Torque : 4Nm, 8Nm, 16Nm<br>* 입력신호 : 점점입력    |

1 클린룸 제어 장비일람표  
축척 A1:NONE, A3:NONE

|                                                         |  |
|---------------------------------------------------------|--|
| PROJECT TITLE<br>신생아중환자실                                |  |
| 가톨릭관동대학교<br>국제성모병원                                      |  |
| NAME OF DRAWING<br>도면명                                  |  |
| 클린룸 제어 계통도,<br>클린룸 제어 장비일람표                             |  |
| NOTE<br>주 기                                             |  |
| DATE<br>일 기                                             |  |
| REVISIONS<br>수정                                         |  |
| NO.                                                     |  |
| DESIGNED BY<br>설 계                                      |  |
| CHECKED BY<br>검 사                                       |  |
| APPROVED BY<br>승 인                                      |  |
| SCALE<br>축척                                             |  |
| A1:NONE, A3:NONE                                        |  |
| DATE<br>일 기                                             |  |
| 2026.06.                                                |  |
| DWG. NO.<br>도면 번호                                       |  |
| SHEET NO.<br>표면 번호                                      |  |
| M-0016                                                  |  |
| 가톨릭관동대학교<br>국제성모병원<br>(INTL. ST. MARY'S HOSPITAL, CHS)  |  |
| 인천광역시 서구 신흥로 100번길 25.<br>T:032-290-2532 F:032-290-2533 |  |


6층 신생아중환자실 리모델링 설비공사

PROJECT TITLE  
신생아중환자실 리모델링

가톨릭관동대학교  
국제성모병원

NAME OF DRAWING  
자동제어 흐름도

NOTE  
각기

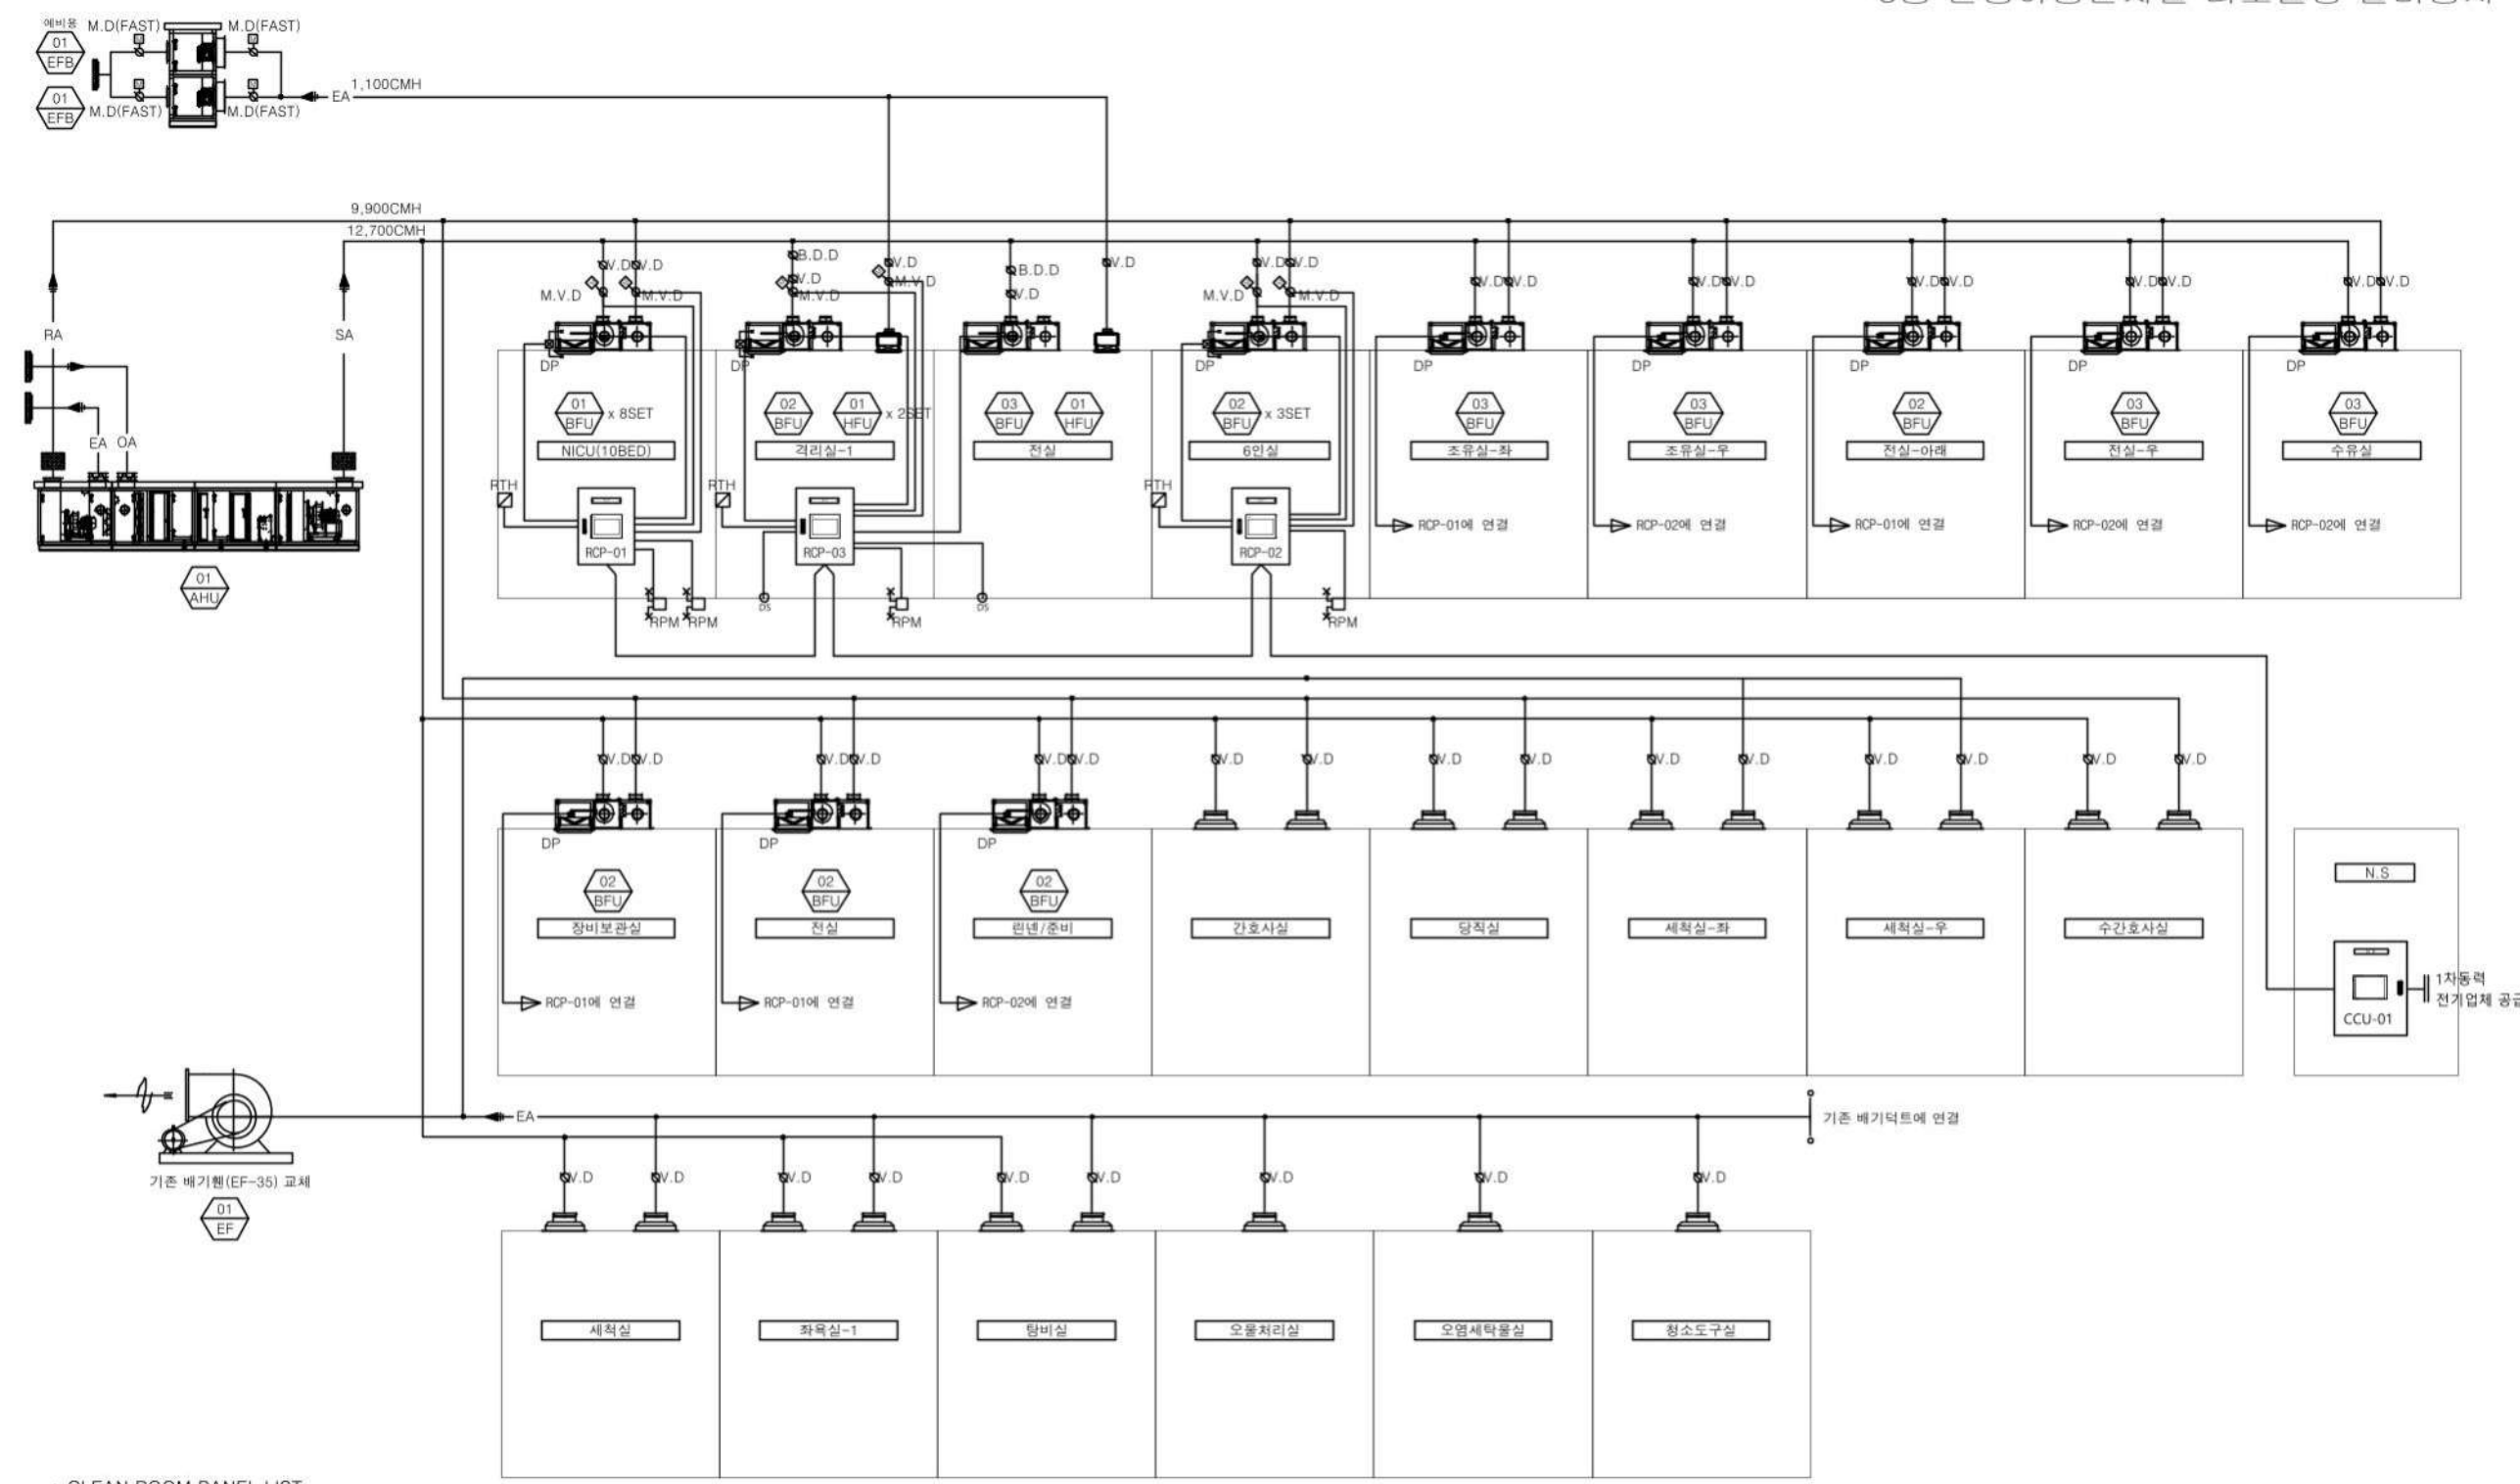

\* CLEAN ROOM PANEL LIST

| NO | PANEL   | 실명    | BFU | DP | RTH | RPM | DS | MVD / MD |     | TOUCH SCREEN |        |     | 동 력<br>(kW) | 비 고       |
|----|---------|-------|-----|----|-----|-----|----|----------|-----|--------------|--------|-----|-------------|-----------|
|    |         |       |     |    |     |     |    | E.A      | S.A | 7"+RCU       | 7"+PLC | 10" |             |           |
| 1  | RCP-01  | NICU  | 12  | 1  | 1   | 2   | -  | 1        | 1   |              | 1      |     | 7.0         | - 1Ø 220V |
| 2  | RCP-02  | 6인실   | 7   | 1  | 1   | 1   | -  | 1        | 1   |              | 1      |     | 4.5         | - 1Ø 220V |
| 3  | RCP-03  | 전실    | 2   | 1  | 1   | 1   | 1  | 1        | 1   |              | 1      |     | 2.5         | - 1Ø 220V |
| 4  | CCU     | N.S   |     |    |     |     |    |          |     |              |        |     | 1           | - 1Ø 220V |
| 5  | EF-01   | 6층 외부 |     |    |     |     |    | 4        |     |              | 1      |     | 5.0         | - 3Ø 380V |
| 6  | INVT-01 | 6층 외부 |     |    |     |     |    | 3        |     |              |        |     | 55.0        | - 3Ø 380V |

\*1차동력은 전기공사 공급분

1 자동제어 흐름도  
축적 A1:NONE, A3:NONE

DATE  
일 월 연

DESIGNED BY  
설계

CHECKED BY  
검核

APPROVED BY  
승인

SCALE  
축척 A1:NONE, A3:NONE

DATE  
일 월 연 2026.06.


OWN. NO.  
도면 번호

SHEET NO.  
도면 번호 M-0017


가톨릭관동대학교  
국제성모병원  
(INTL. ST. MARY'S HOSPITAL, CHS)

인천광역시 서구 신흥로 100번길 25.  
T:032-290-2532 F:032-290-2533

6층 신생아중환자실 리모델링 설비공사

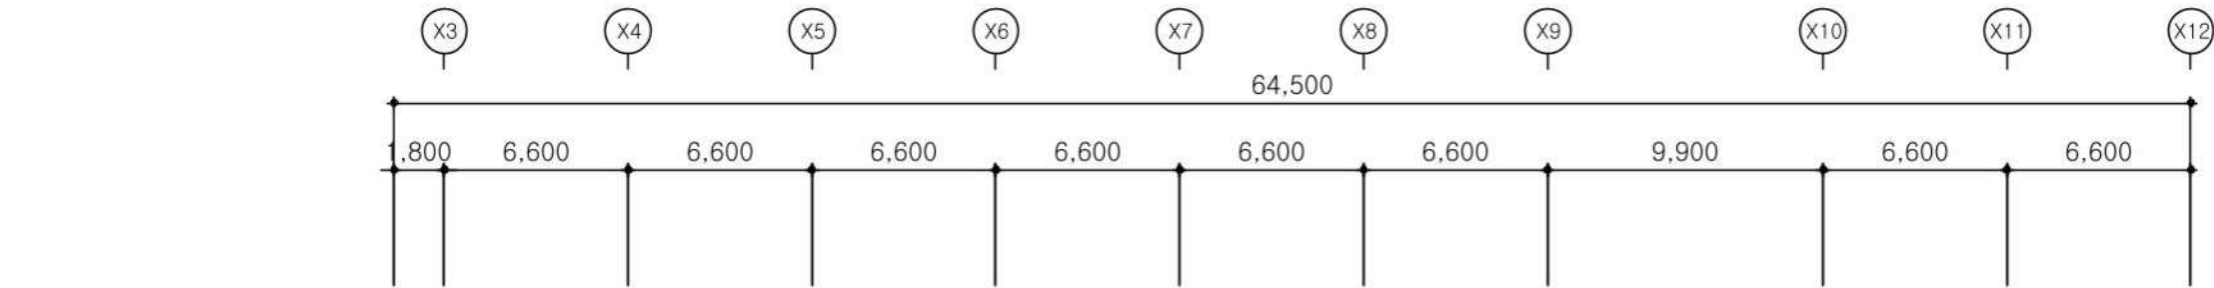

NICU 신생아실 분만실

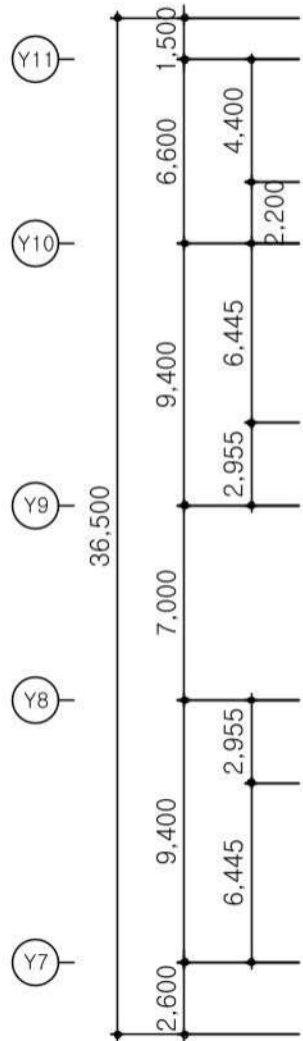

■ CABLE SCHEDULE

| KEY    | CABLE SCHEDULE   | CONDUIT |
|--------|------------------|---------|
| B,F,U  | HFIX 2.5SQ - 3   | 16C     |
|        | AWG20 0.5/2C - 1 | 16C     |
| DP     | TJV 1.0 2C - 1   | 16C     |
| DS     | TJV 1.0 2C - 1   | 16C     |
| RPM    | AWG20 0.5/4C - 1 | 16C     |
| RTH    | AWG20 0.5/4C - 1 | 16C     |
| MD/MVD | TJV 1.0/3C - 1   | 16C     |

\*1 자동력은 전기공사 공급분

1 지상6층 클린룸 자동제어(제어) 평면도  
축척 A1:1/125, A3:1/250

PROJECT TITLE  
신생아실

가톨릭관동대학교  
국제성모병원

NAME OF DRAWING  
도면명

지상6층 클린룸  
자동제어(제어) 평면도

NOTE  
주 기

DATE  
일 기

REVISIONS  
수정

NO.  
번

DESIGNED BY  
설 계

CHECKED BY  
검 사

APPROVED BY  
승 인

SCALE  
축척

A1:1/125, A3:1/250

DATE  
일 기

2026.06.

OWN. NO.  
도면 번호

SHEET NO.  
도면 번호

M-0018

가톨릭관동대학교  
국제성모병원

CKU

가톨릭관동대학교  
국제성모병원

INTL. ST. MARY'S HOSPITAL, CHD

인천광역시 서구 신흥로 100번길 25

T:032-290-2532 F:032-290-2533

6층 신생아중환자실 리모델링 설비공사



■ CABLE SCHEDULE

| NO | TO  | CABLE SCHEDULE      | 비 고 |
|----|-----|---------------------|-----|
| 1  | TW  | AWM 2919 RS-485     | 16C |
| 2  | TWM | UTP CAT.5e x 4P - 1 | 22C |

PROJECT TITLE  
신생아중환자실 리모델링

가톨릭관동대학교  
국제성모병원

NAME OF DRAWING  
도면명

지상6층 클린룸  
자동제어(통신) 평면도

NOTE  
주 기

DATE  
일 기

REVISIONS  
수정

NO.  
번호

DESIGNED BY  
설 계

CHECKED BY  
검 사

APPROVED BY  
승 인

SCALE  
축척

A1:1/125, A3:1/250

DATE  
일 기

2026.06.

OWN. NO.  
도면 번호

SHEET NO.  
도면 번호

M-0019

가톨릭관동대학교  
국제성모병원  
(INTL. ST. MARY'S HOSPITAL, CHS)

건축공역시 서구 삼곡로 100번길 25  
T:032-290-2532 F:032-290-2533

PROJECT TITLE  
시도명칭

가톨릭관동대학교  
국제성모병원


지상6층 EHP 이전설치 평면도  
(변경전)

1998, 1999, 2000,26



가톨릭관동대학교  
국제성모병원  
INTL. ST. MARY'S HOSPITAL, CKU

인천광역시 서구 심곡로 100번길 25  
T:032-290-2532 F:032-290-2533

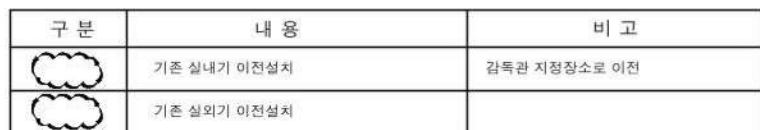

1 지상6층 EHP 이전설치 평면도(변경전) 축척 A1:1/125, A3:1/250

6층 신생아중환자실 리모델링 설비공사



1 지상6층 EHP 이전설치 평면도(변경후)  
축척 A1:1/125, A3:1/250

|                                                          |  |
|----------------------------------------------------------|--|
| PROJECT TITLE<br>신생아실                                    |  |
| 가톨릭관동대학교<br>국제성모병원                                       |  |
| NAME OF DRAWING<br>도면명                                   |  |
| 지상6층 EHP이전설치 평면도<br>(변경후)                                |  |
| NOTE<br>주 기                                              |  |
| DATE<br>일 기                                              |  |
| REVISIONS<br>수정                                          |  |
| NO.<br>번호                                                |  |
| DESIGNED BY<br>설 계                                       |  |
| CHECKED BY<br>검 사                                        |  |
| APPROVED BY<br>승 인                                       |  |
| SCALE<br>축척                                              |  |
| A1:1/125, A3:1/250                                       |  |
| DATE<br>일 기                                              |  |
| 2026.06.                                                 |  |
| DWG. NO.<br>도면 번호                                        |  |
| SHEET NO.<br>표면 번호                                       |  |
| M-0021                                                   |  |
| 가톨릭관동대학교<br>국제성모병원<br>(INT'L. ST. MARY'S HOSPITAL, GCUH) |  |
| 인천광역시 서구 신흥로 100번길 25.<br>T:032-290-2532 F:032-290-2533  |  |

The floor plan illustrates the layout of the 1st floor, featuring a central corridor system connecting various functional areas. Key sections include:

- Top Section:** NICU, 신생아실 (Neonatal Intensive Care Unit), and 분만실 (Delivery Room) with associated equipment like CDUs, AHUs, and EFBs.
- Left Section:** NICU (10BED) and various clinical rooms.
- Center Section:** LDR실-1, LDR실-2, and various support rooms like E/V room-1 and E/V room-2.
- Right Section:** 의과대학 임상실습실 (내과의국) and 의과대학 임상실습실 (외과의국) with associated lecture rooms and a library.
- Bottom Section:** A series of rooms including 608호, 607호, 606호, 605호, 604호, 603호, 602호, 601호, and 600호, along with a large E/V room-1.

Dimensions are provided along the top and left edges, indicating the overall size and layout of the floor.

PROJECT TITLE  
한글명칭 : 가톨릭관동대학교 국제성모병원

지상6층 장비동력 평면도

**NOTE**  
주 기

| DATE    | REVISIONS | NO. |
|---------|-----------|-----|
| 10/1/81 | 1         | 1   |

DESIGNED BY \_\_\_\_\_

CHECKED BY \_\_\_\_\_

APPROVED BY \_\_\_\_\_

SCALE  
比例  
A1:1/125, A3:1/250

DATE  
일자 2026.06.

DWB, NO.

SHEET NO.  
말한 번호

|   |   |   |   |   |   |
|---|---|---|---|---|---|
| M | — | 0 | 0 | 2 | 2 |
|---|---|---|---|---|---|

**가톨릭관동대학교  
국제성모병원**  
(INTL. ST. MARY'S HOSPITAL, CGJ)

인천광역시 서구 심곡로 100번길 25  
T:032-290-2532 F:032-290-2533