


수장공사1 ** 1층 층고 H=6,000

- 1) 표시된 기능실 벽체는 상부바닥슬라브까지 연결한다.
- 2) 일반벽체는 천장 마감고 위로 300이상 연장한다.
- 표시된 벽체는 상부천장슬라브까지
- 3) 벽체 12.5T 2PY(차음보드+그라스울)+도장, 천장-내부 마이톤
- 4) 천장-대기홀, 진료실 공용부, 내부복도-석고2PY(9.5+12.5)
- 5) 바닥재-optima, 스텐걸레받이(대기홀, 복도, 공용부, 심장외곽부)

- 6) 천장고 진료, 기능실 H=2,700
- H=3,200-내부복도
- H=2,900-ANGIO존

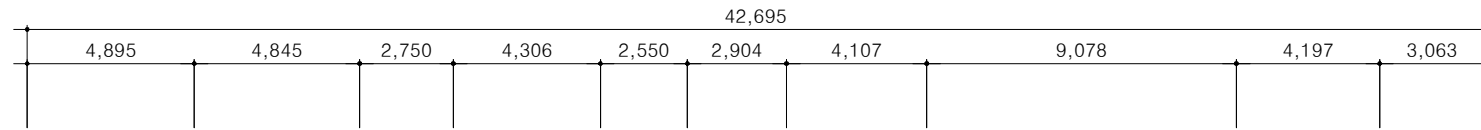

PROJECT TITLE
가톨릭관동대학교 국제성모병원

NAME OF DRAWING
도면명

NOTE
주 기

*angio+조정+기계실
내부벽체+마감공사
angio인테리어분

DATE REVISIONS No.

DESIGNED BY
설 계

CHECKED BY
상 사

APPROVED BY
승 인

SCALE
축 척

DATE
일 기

DWG. NO.
도면 번호

SHEET NO.
일련 번호

1

1F 심장혈관병원
축 척 A1:1/300, A3:1/600

가톨릭관동대학교
국제성모병원
INTERNATIONAL ST. MARY'S HOSPITAL, CKU

인천광역시 서구 심곡로 100번길 25
T:032-290-2532 F:032-290-2533