


창호공사

- 1) 주출입구, 부출입구 창호설치-상세도 제출후 승인
- 2) 진료실,기능실 포켓형 도어는 현재병원 진료실 SD도어적용
- 3) 자동문SIZE는 현장맞춤, WD-1(1,000), WD-2(800)
- 4) 기존창호철거후 재설치 부분은 기존과 같게 마감
- 5) 감지센서 측면2개,상부,비접촉, 번호키설치를 기본으로 한다.
- 6) 모든자동문 방화용 배터리설치

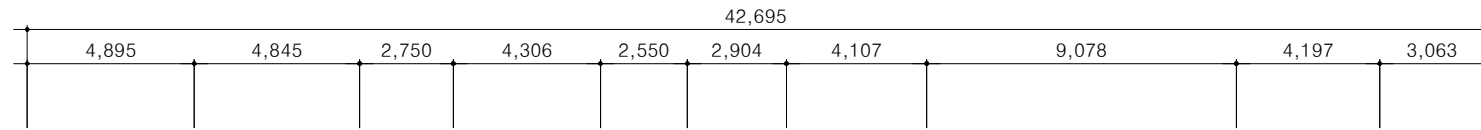

PROJECT TITLE
사당영동
가톨릭관동대학교
국제성모병원

NAME OF DRAWING
도면명

NOTE
주 기

- AD설 점진도어 이동확인
- 소화전이동
- 방화문방랑수정
- 자동문소방접점
- 소화전이동
- 진료실및 기능검사실/ 초음파의 세부사항 기재함의 ***
- 초음파실 병동베드 복도 W : 2.800 ~

DATE ▲ REVISING ▲ NO.

DESIGNED BY
설 계

CHECKED BY
상 사

APPROVED BY
주 임

SCALE
축척

DATE
일 기

DWG. NO.
도면 번호

SHEET NO.
일련 번호

1 1F 심장혈관병원
축척 A1:1/300, A3:1/600



인천광역시 서구 심곡로 100번길 25
T:032-290-2532 F:032-290-2533