

PROJECT TITLE  
 가톨릭관동대학교  
 국제성모병원

NAME OF DRAWING  
 도면명  
 냉난방-2  
 (변경후)

NOTE  
 주기

DATE  
 날짜

DESIGNED BY  
 설계자

CHECKED BY  
 심사자

APPROVED BY  
 승인자

SCALE  
 축척






DATE  
 일자

DWG. NO.  
 도면 번호

SHEET NO.  
 장 번호



인천광역시 서구 심곡로 100번길 25  
 T:032-290-2532 F:032-290-2533

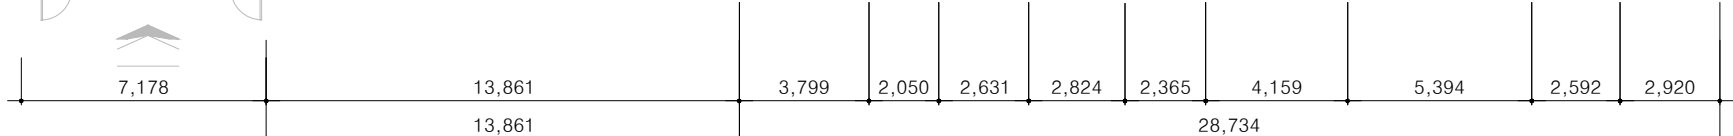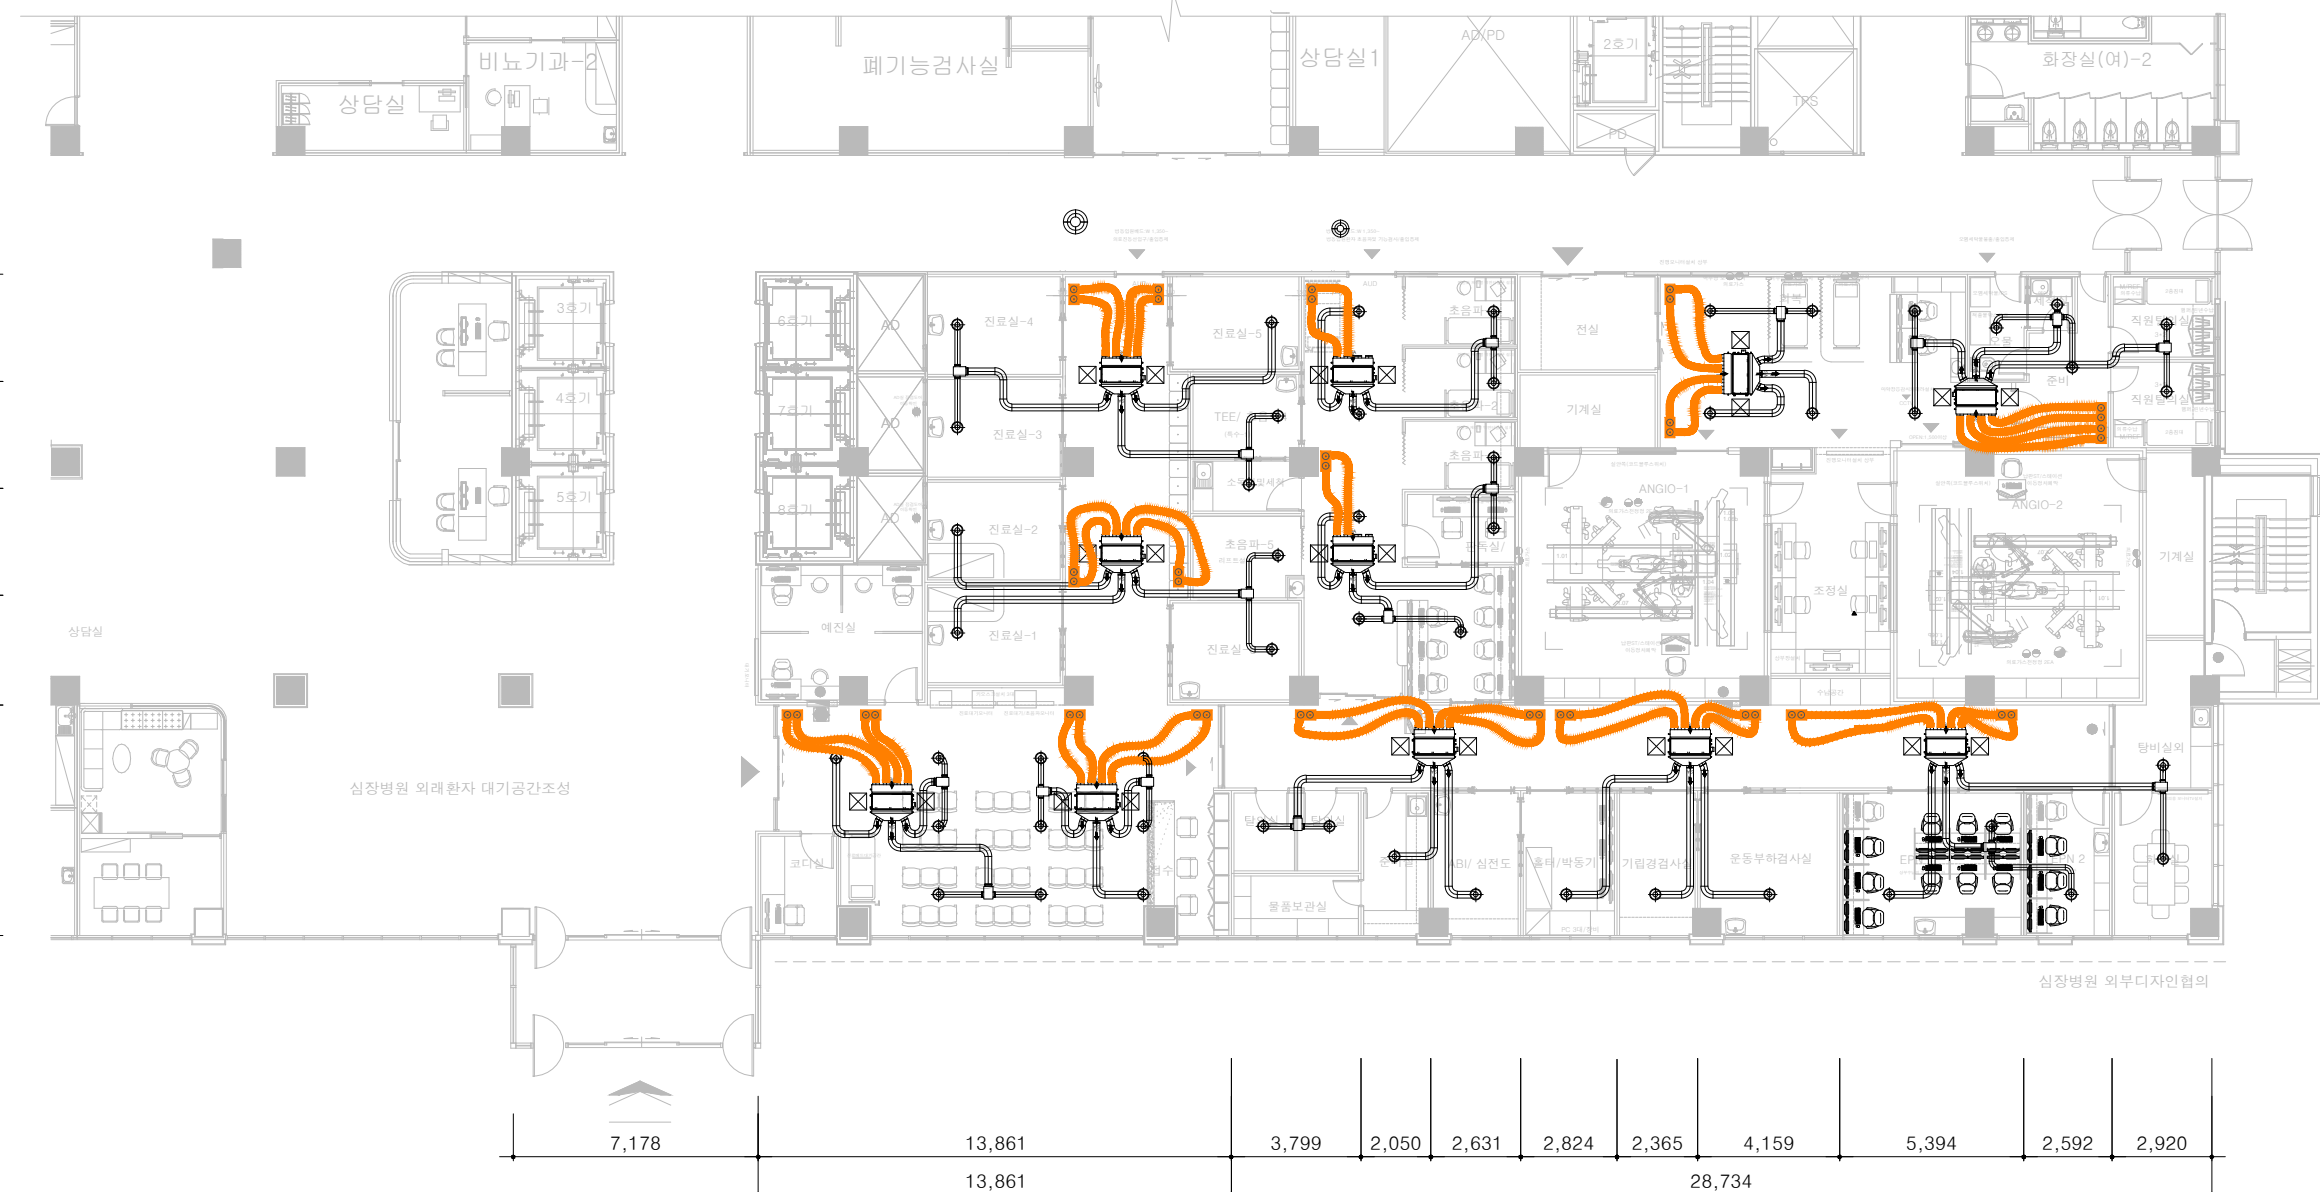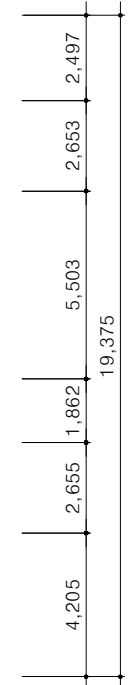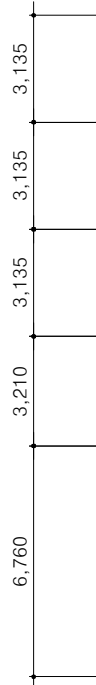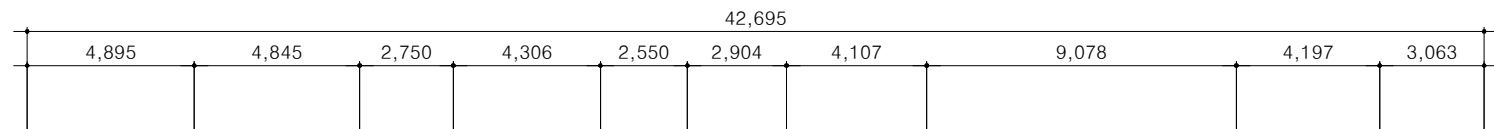

1 1F 심장혈관병원(냉난방2)  
 축척 A1:1/300, A3:1/600