
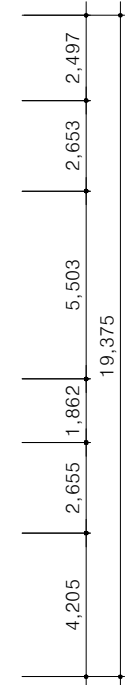
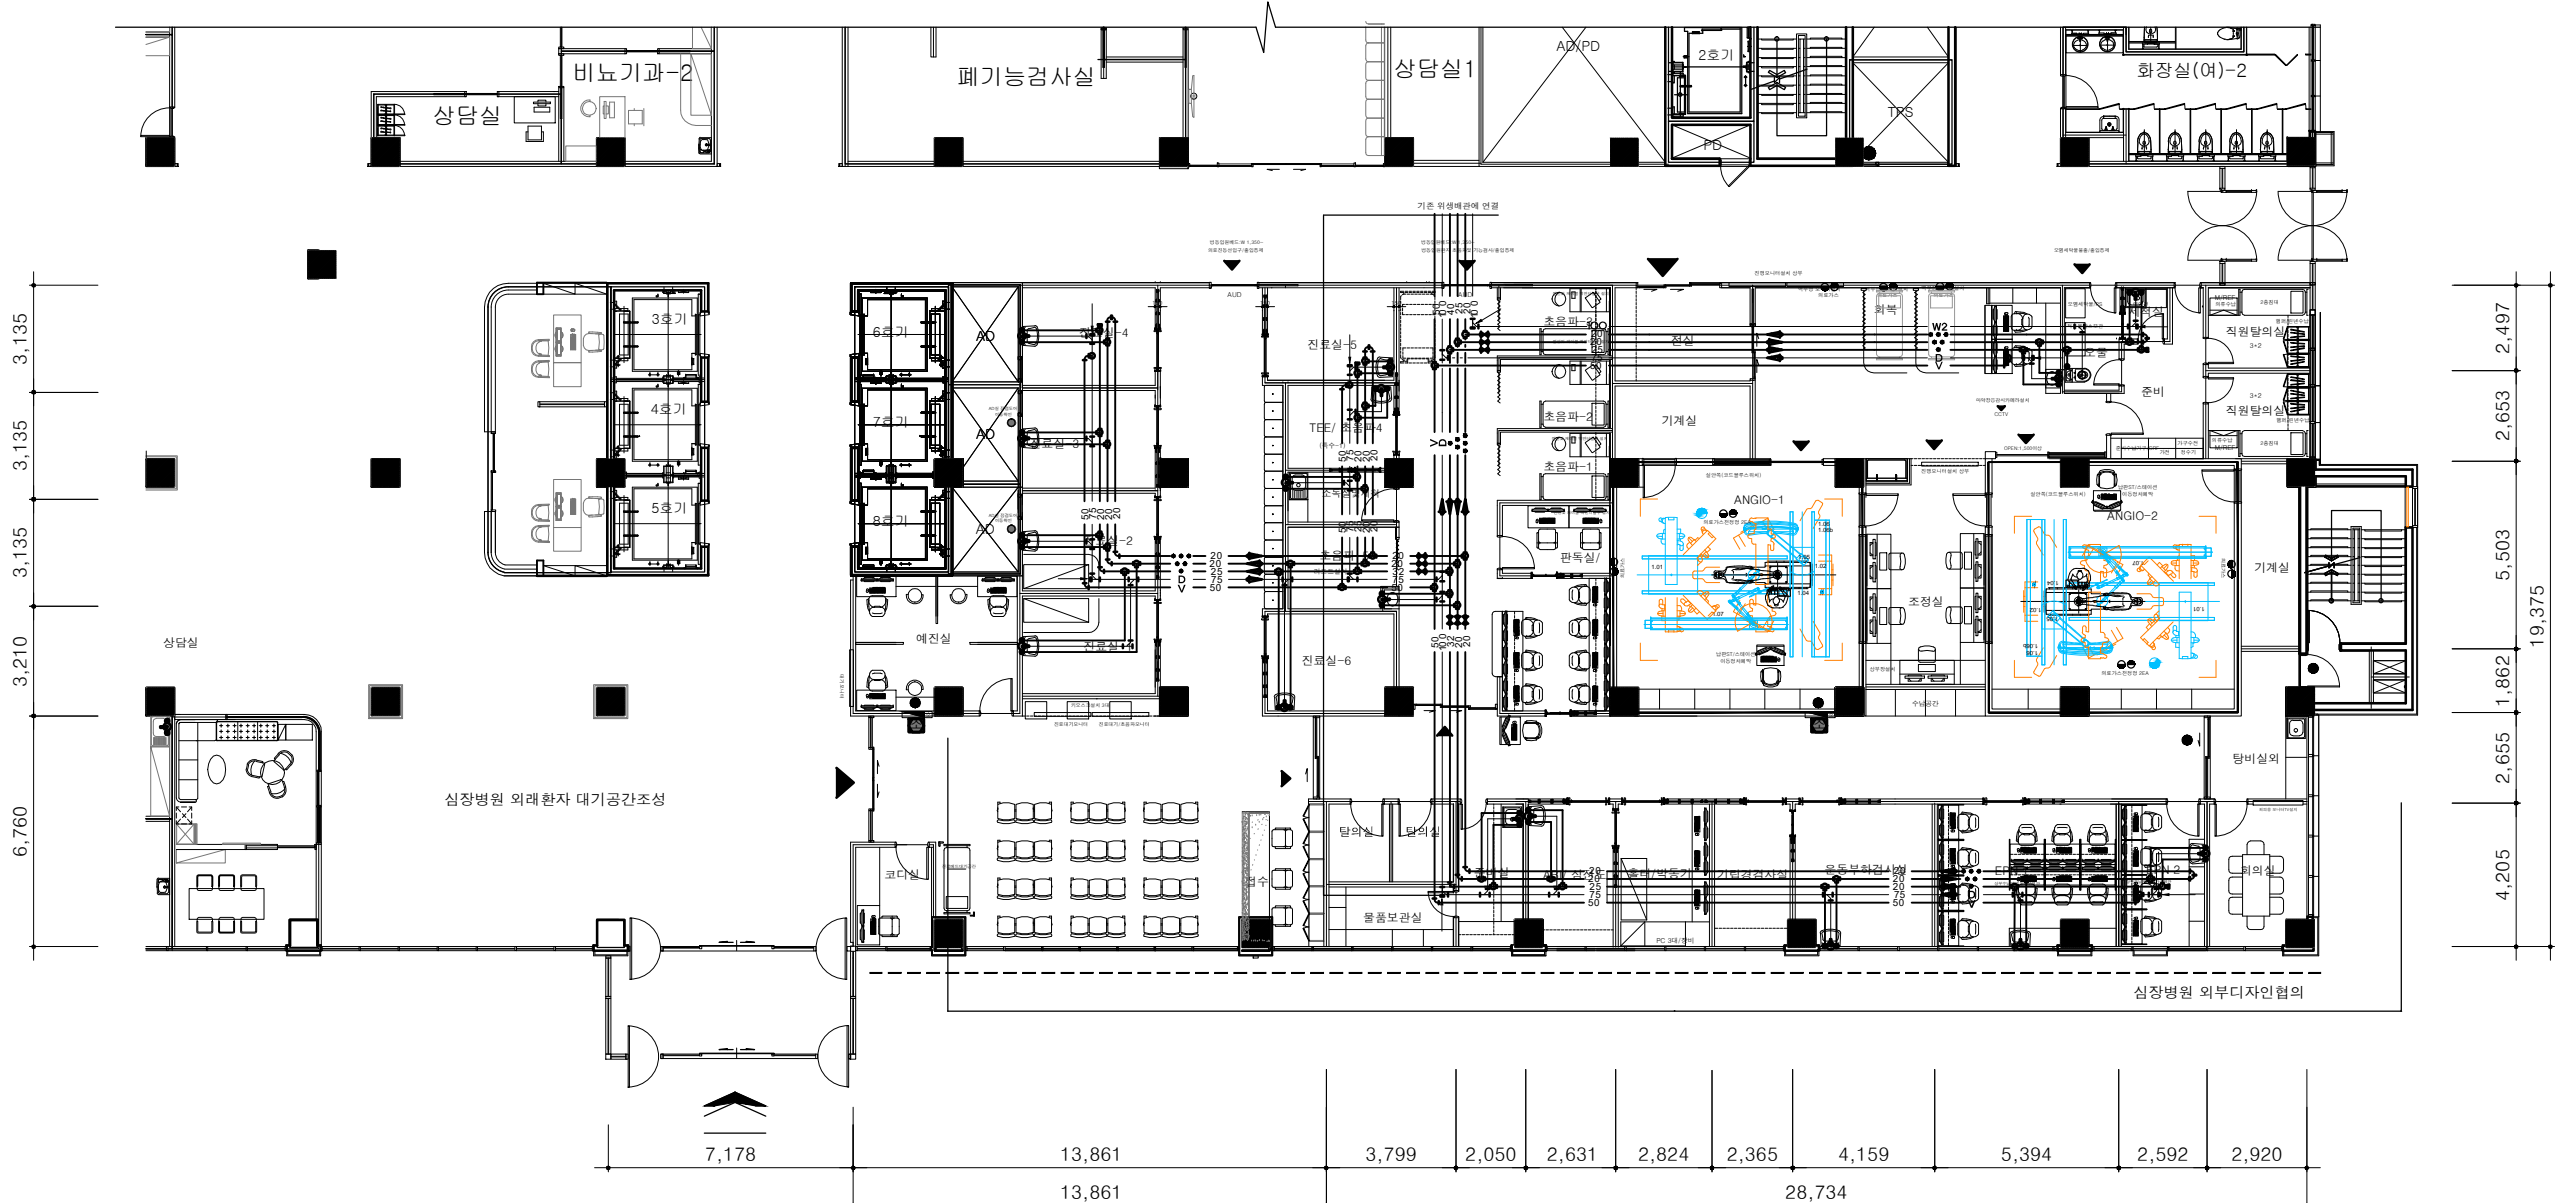


PROJECT TITLE
 가톨릭관동대학교
 국제성모병원

NAME OF DRAWING
 도면명
 위생도면
 (변경후)

NOTE
 주기

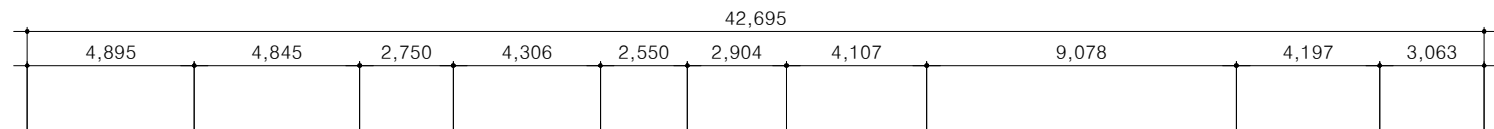

DATE	REVISIONS	NO.
DESIGNED BY 설계		
CHECKED BY 상사		
APPROVED BY 		
SCALE 축척		
DATE 		
DWG. NO. 도면번호		
SHEET NO. 일련번호		