

PROJECT TITLE  
 가톨릭관동대학교 국제성모병원

NAME OF DRAWING  
 의료가스 (변경후)

NOTE  
 주 기

DATE ▲ REVISING ▲ NO.

DESIGNED BY  
 박 제

CHECKED BY  
 상 사

APPROVED BY  
 유 영

SCALE  
 축척


DATE  
 2014. 08. 25

DWG. NO.  
 도면 번호

SHEET NO.  
 1 - 0000



인천광역시 서구 심곡로 100번길 25  
 T:032-290-2532 F:032-290-2533

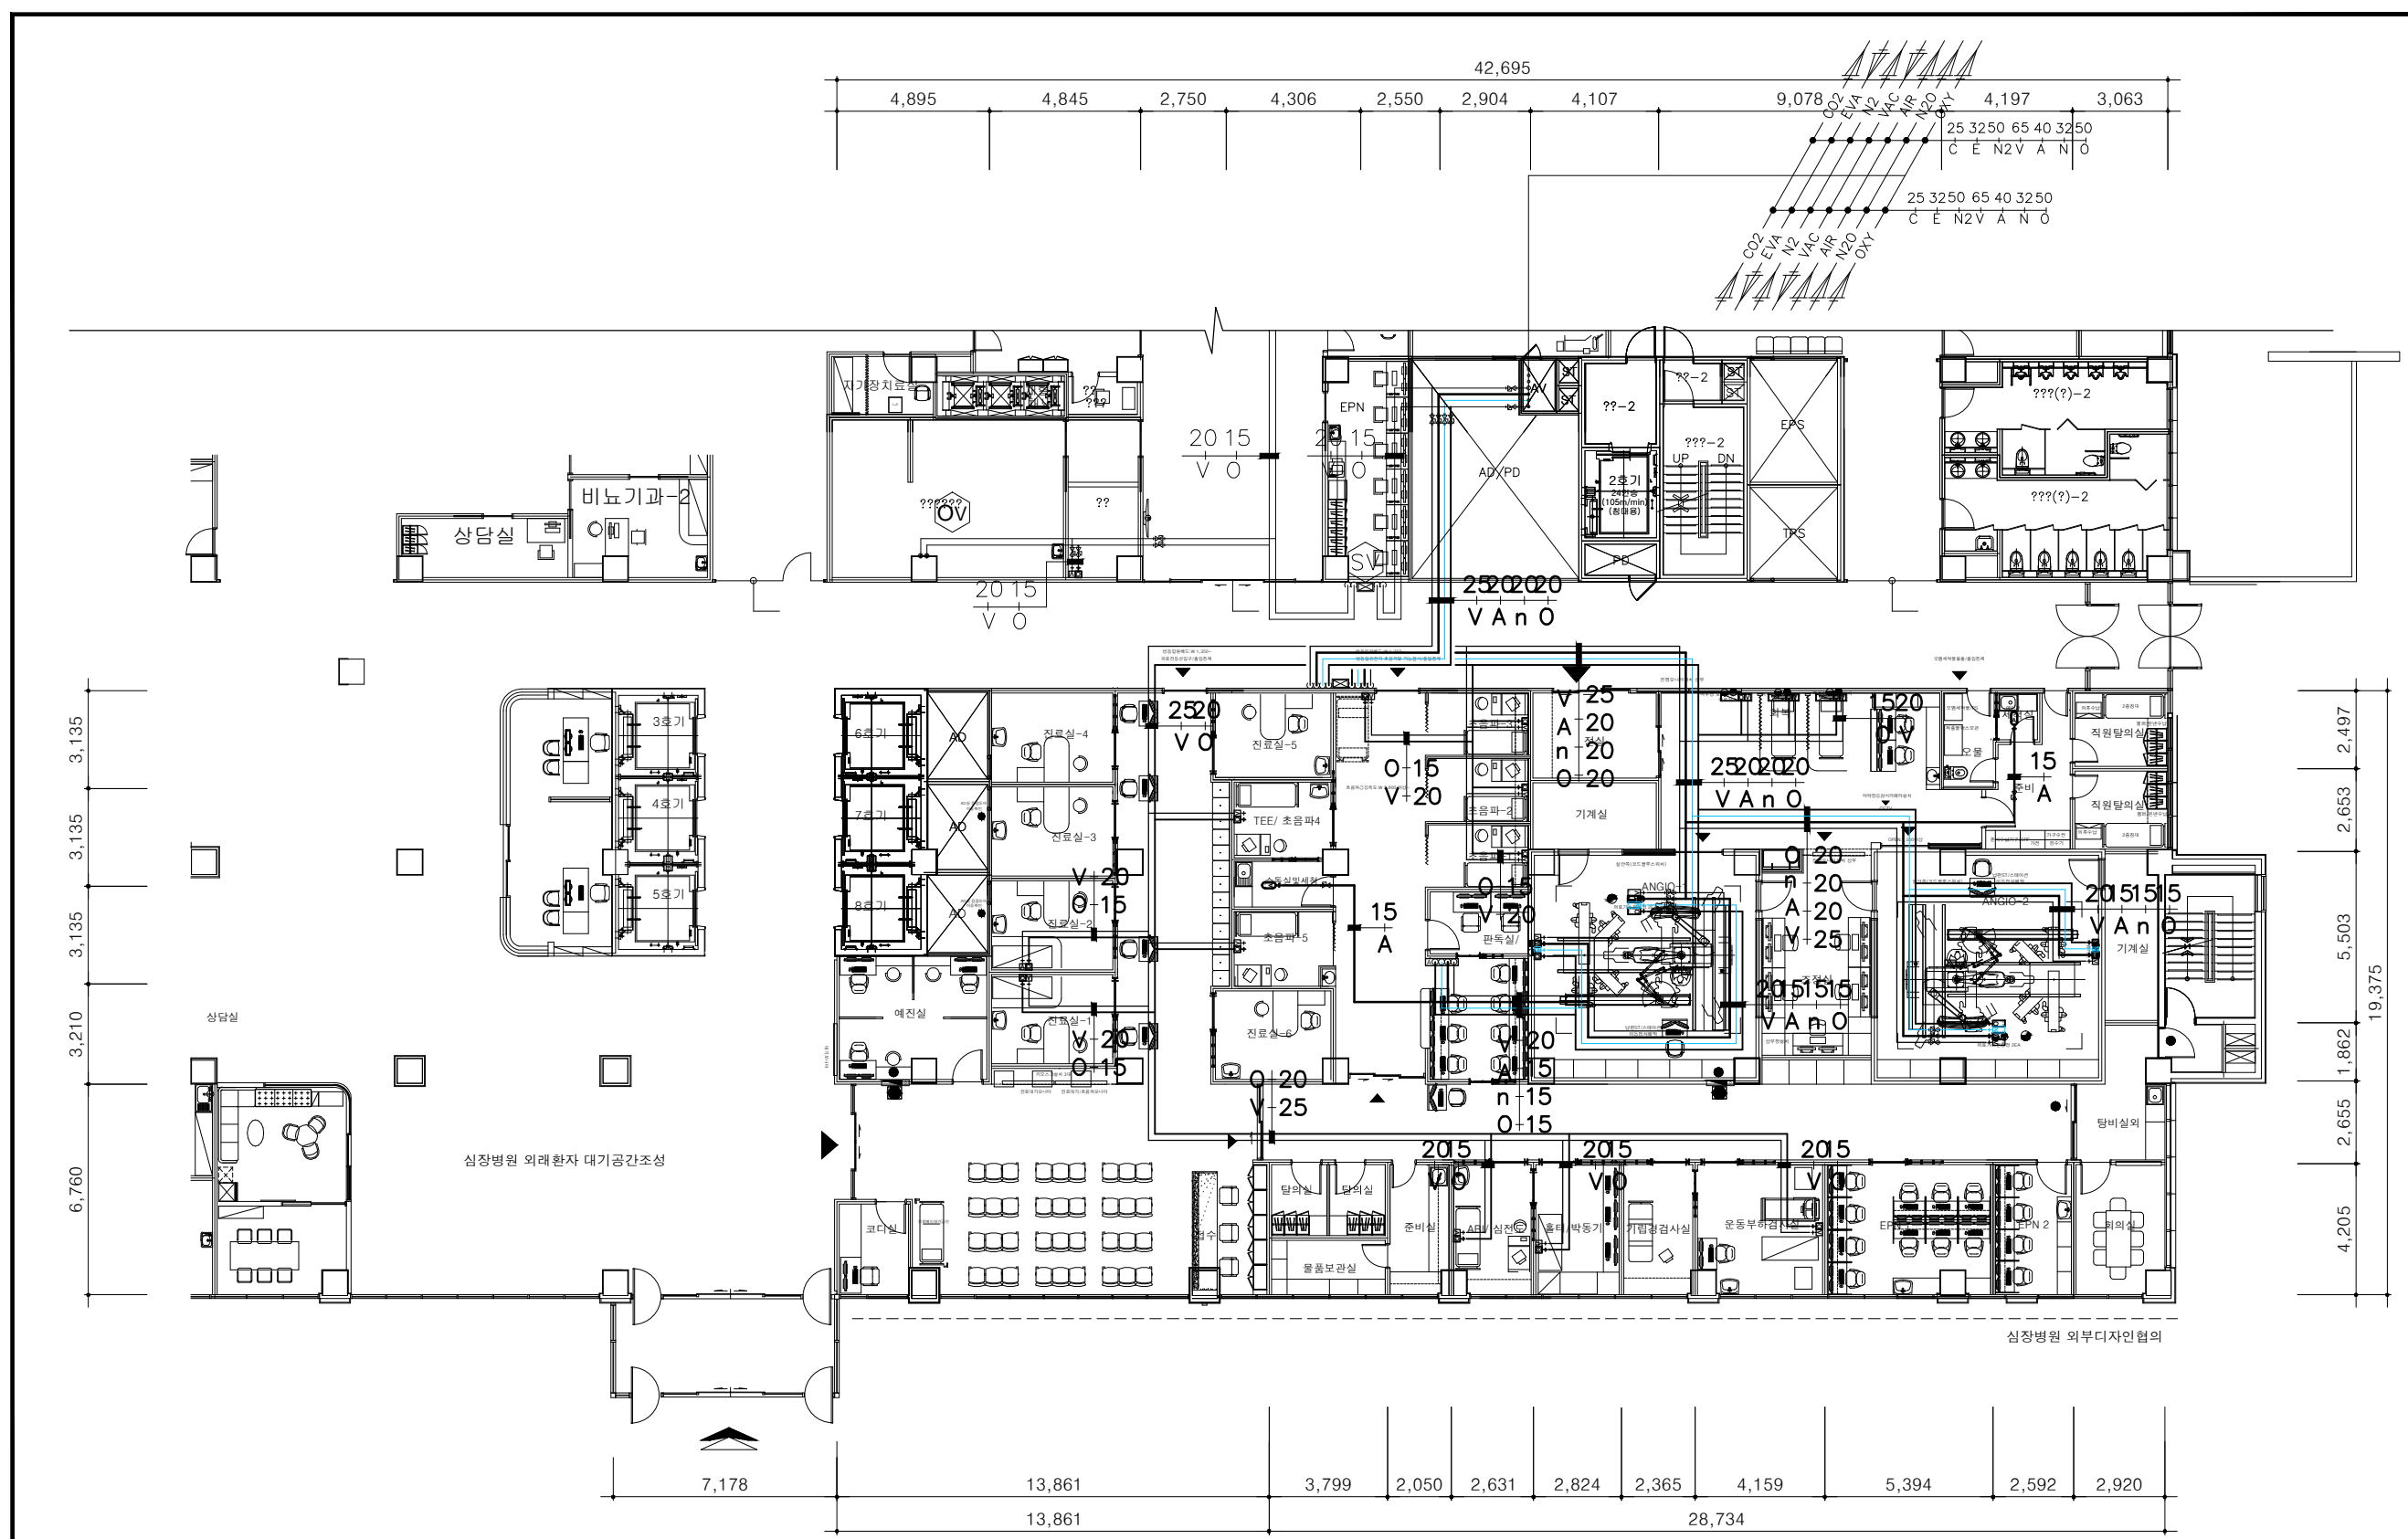

SYMBOL	DESCRIPTION	CAPACITY	QTY	REMARKS
	SHUT-OFF VALVE	O, n, A, V	1	-
	AREA ALARM (DIGITAL)	O, n, A, V	3	220V ( )
	BED HEAD CONSOLE	OXY, VAC	3	220V 1 ( ) 2 ( )
	WALL OUTLET	O, n, A, V	2	-
	WALL OUTLET	OXY, VAC	11	-
	CEILING OUTLET HOSE REEL TYPE	OXY, VAC	2	-
	CEILING OUTLET HOSE SPRING TYPE	AIR	2	-

(의료가스 신설)  
 1F 심장혈관병원(의료가스2)  
 1 축척 A1:1/300, A3:1/600