



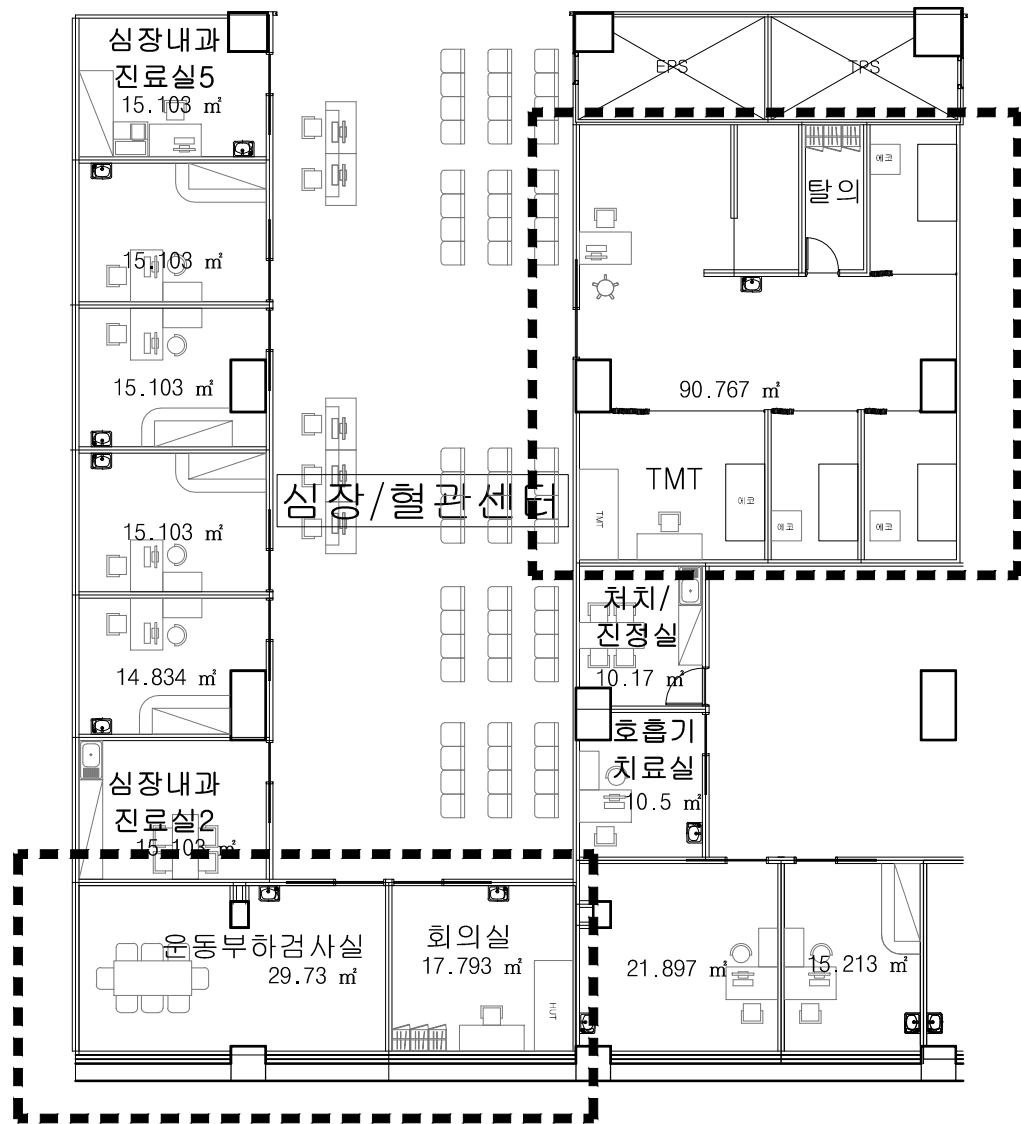

(변경전)

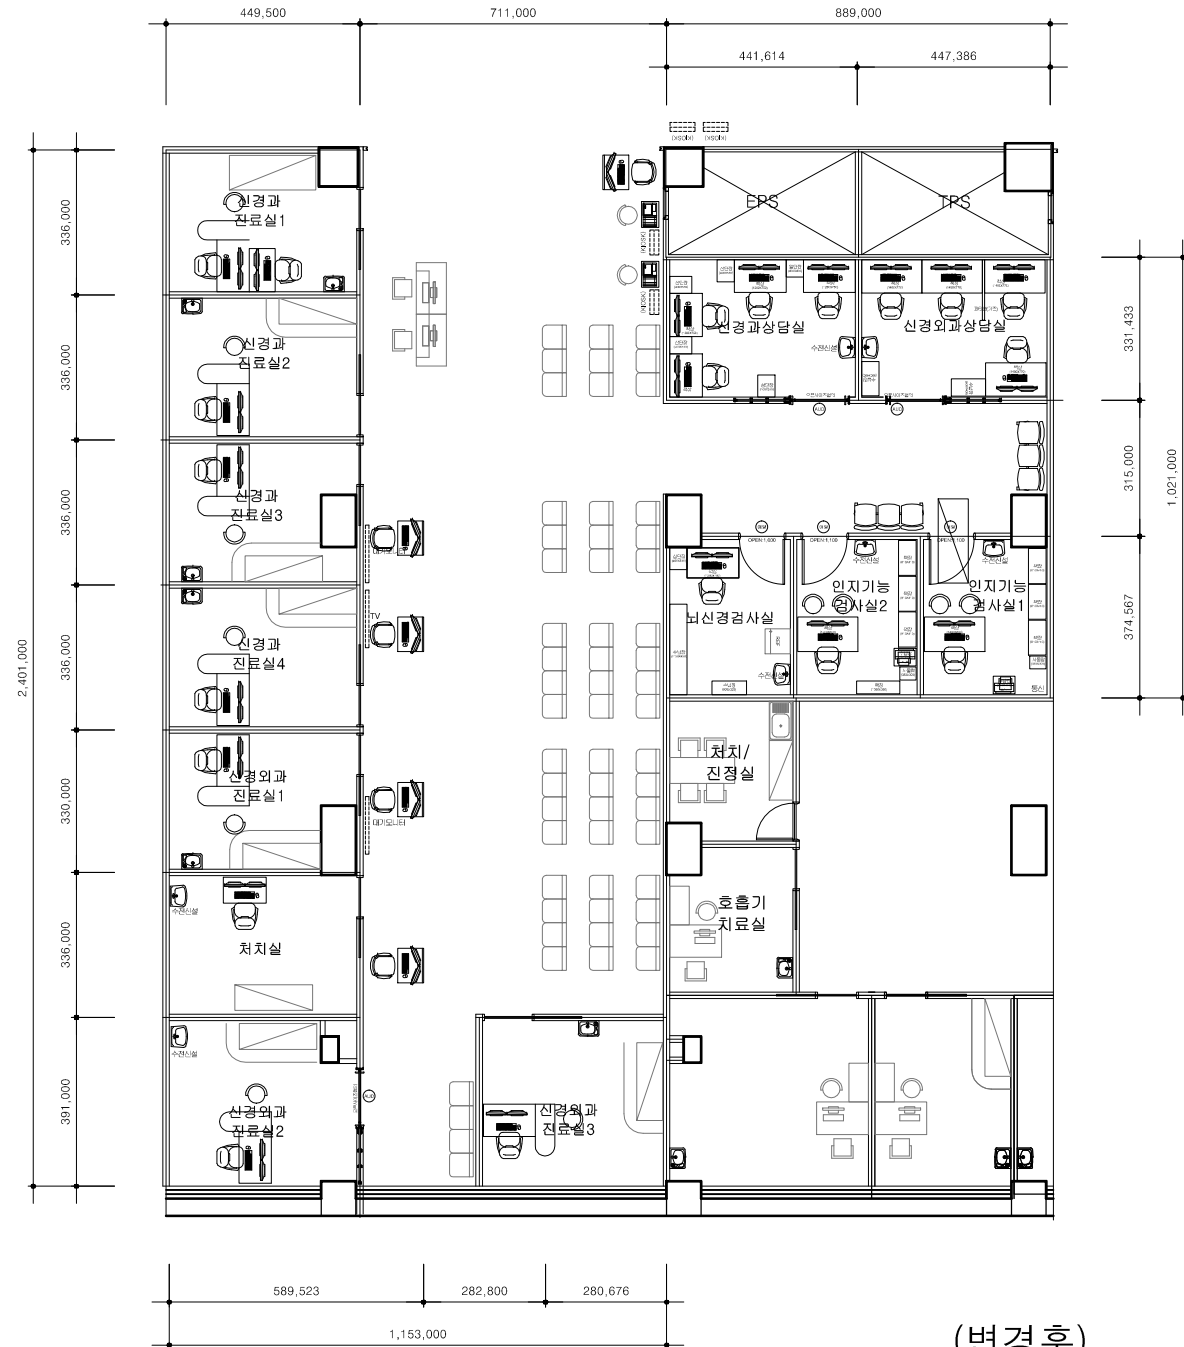

(변경후)

1. 뇌신경센터 이전계획

1. 지정구역 철거 및 변경공사
2. 아치형 파사드 철거

※ 평면 확정 후 내부 장비 및 가구 실사하여 도면 기입

PROJECT TITLE 사업명 가톨릭관동대학교 국제성모병원		
NAME OF DRAWING 도면명 B1 뇌신경센터		
NOTE 주 기 1. 가구별 도협의 2. 장비별 도협의		
DATE 일 기	REVISIONS 수정	NO.
DESIGNED BY 설 계		
CHECKED BY 검 사		
APPROVED BY 승 인		
SCALE 축척		
DATE 일 기		
DWG. NO. 도면 번호		
SHEET NO. 일련 번호 □ - □ □ □ □		
 가톨릭관동대학교 국제성모병원 INTERNATIONAL ST. MARY'S HOSPITAL, CWU 인천광역시 서구 신평로 100번길 25 T: 032-290-2532 F: 032-290-2533		