
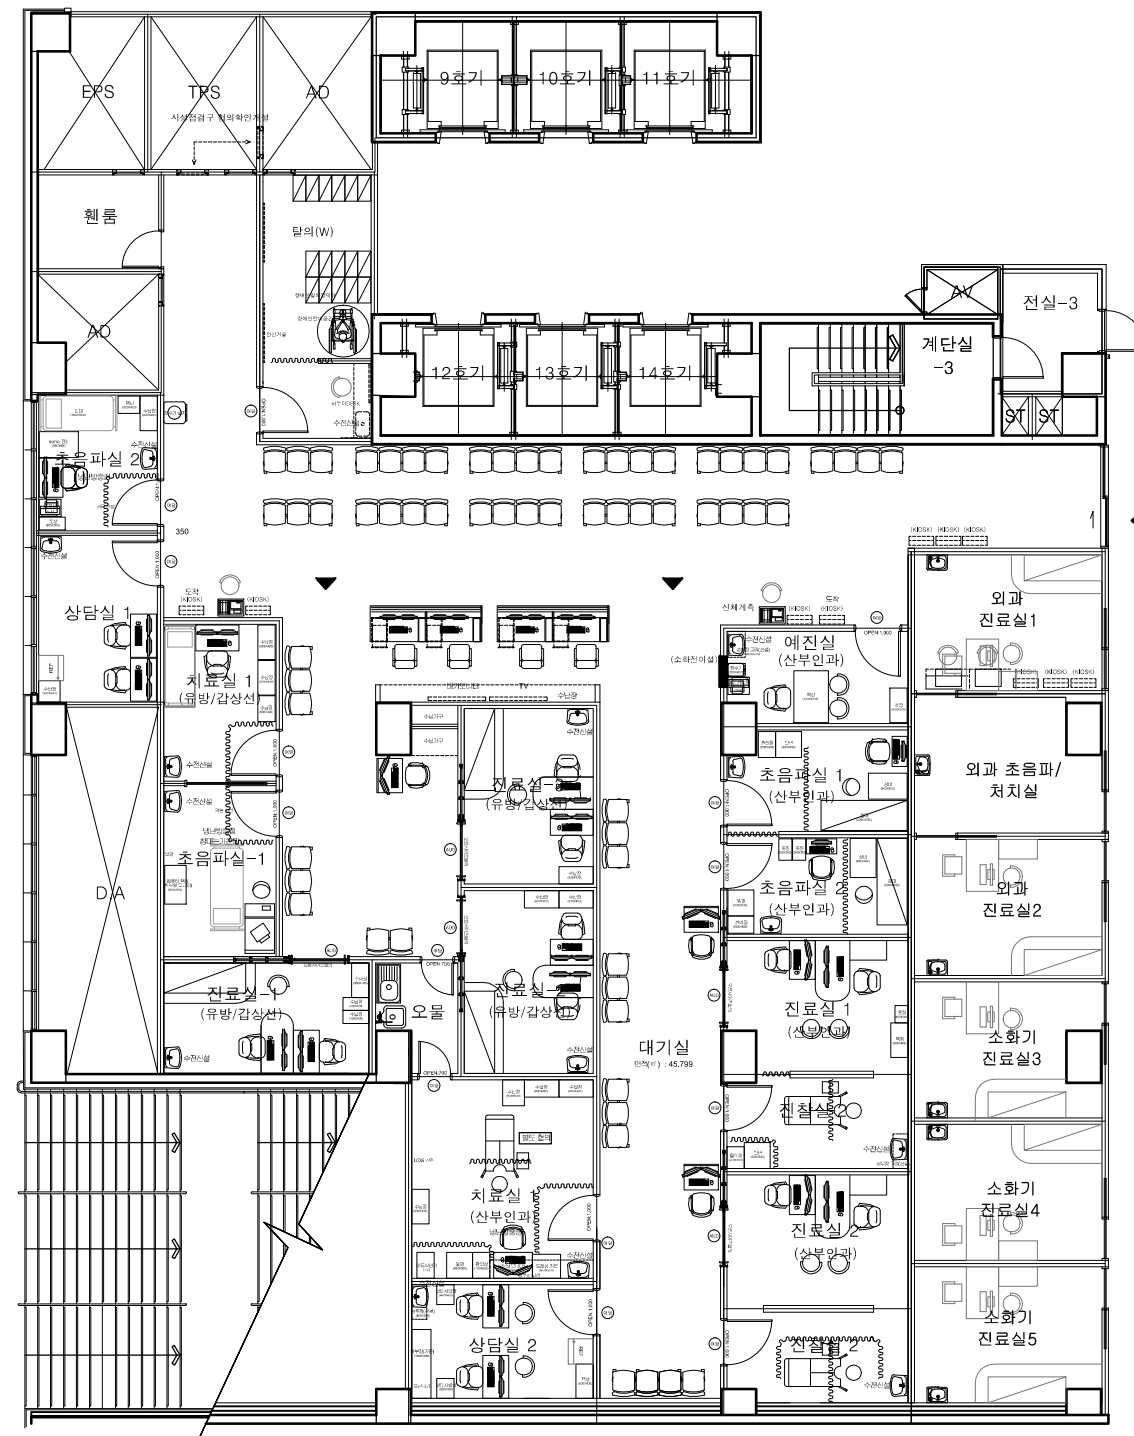


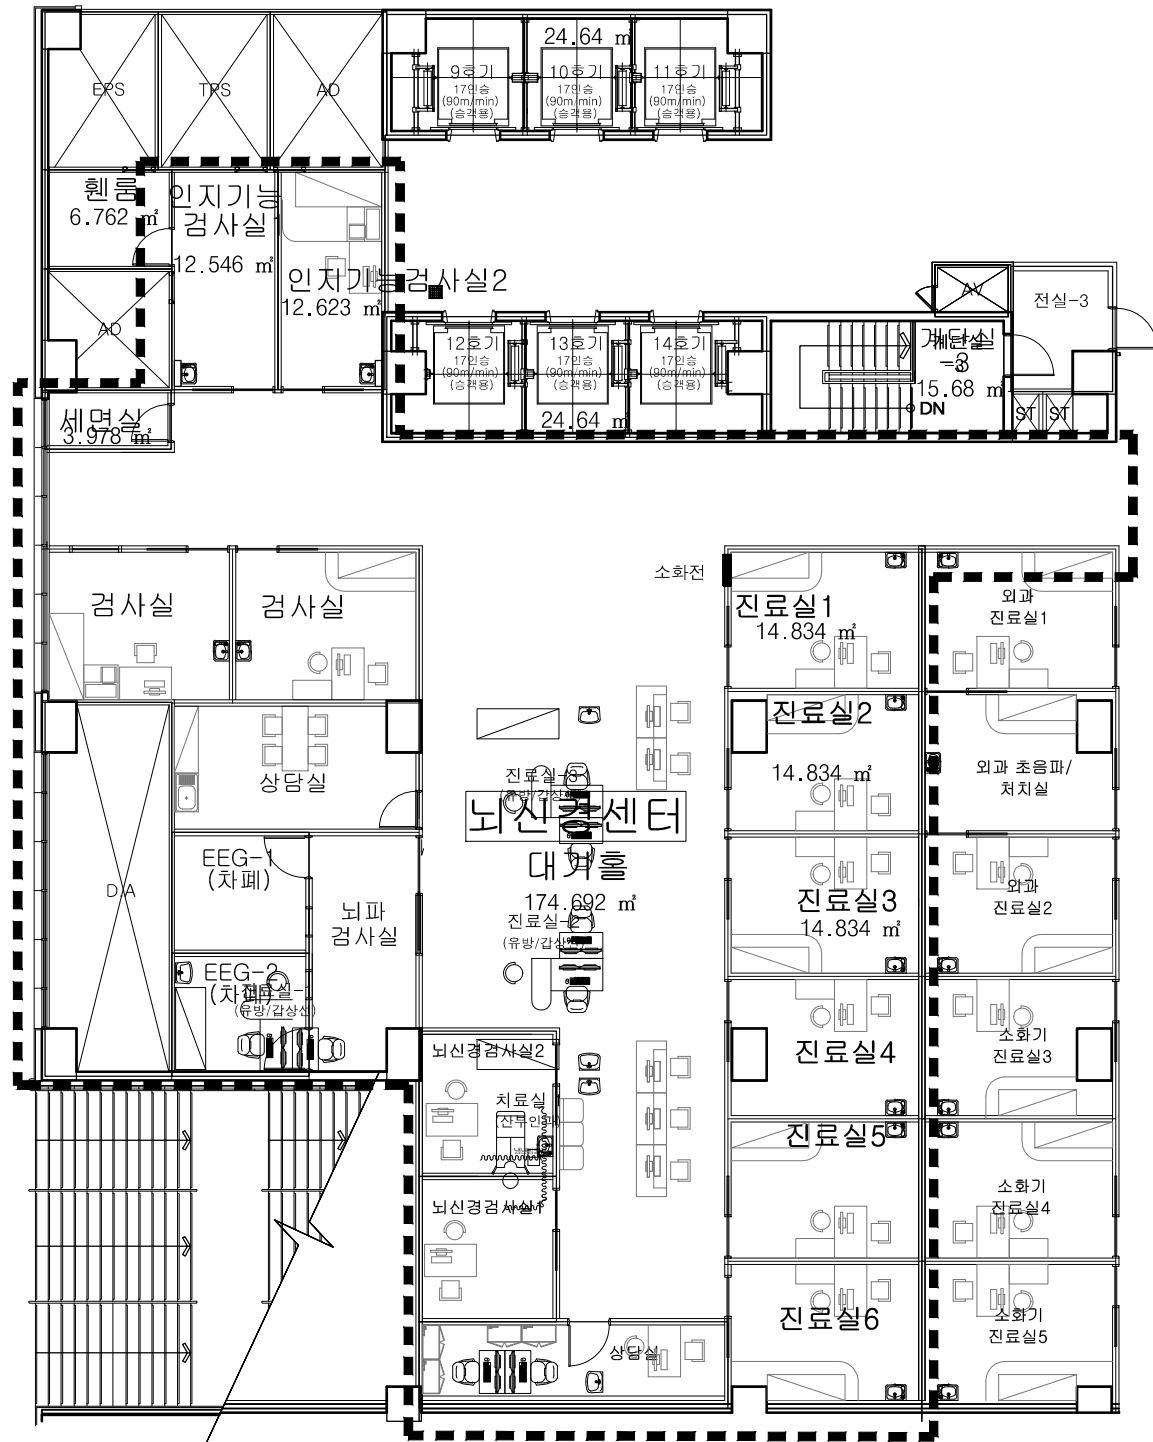

3. 여성센터

1. 지정구역 철거및 변경공사
2. 소화전이설
3. 부인과외 실내 냉난방증설/ 배기여부확인 증설및 신설
4. 접수대 과별분리/ 시설구역(방화구역) 점검구유지
5. 각실 세면대 설치여부확인

6. 아치형 파사드 철거

** 평면확정후 내부장비및 가구 실사하여 도면기입

PROJECT TITLE 사업명 가톨릭관동대학교 국제성모병원		
NAME OF DRAWING 도면명 B1 여성센터		
NOTE 주 기 1. 가구별도협의 2. 장비별도협의		
DATE 일 기	REVISIONS 수정	NO.
DESIGNED BY 설 계		
CHECKED BY 검 사		
APPROVED BY 승 인		
SCALE 축척		
DATE 일 기		
DWG. NO. 도면 번호		
SHEET NO. 일련 번호 □-□□□□		
가톨릭관동대학교 국제성모병원 INTERNATIONAL ST. MARY'S HOSPITAL, CWU 인천광역시 서구 성곡로 100번길 25		