
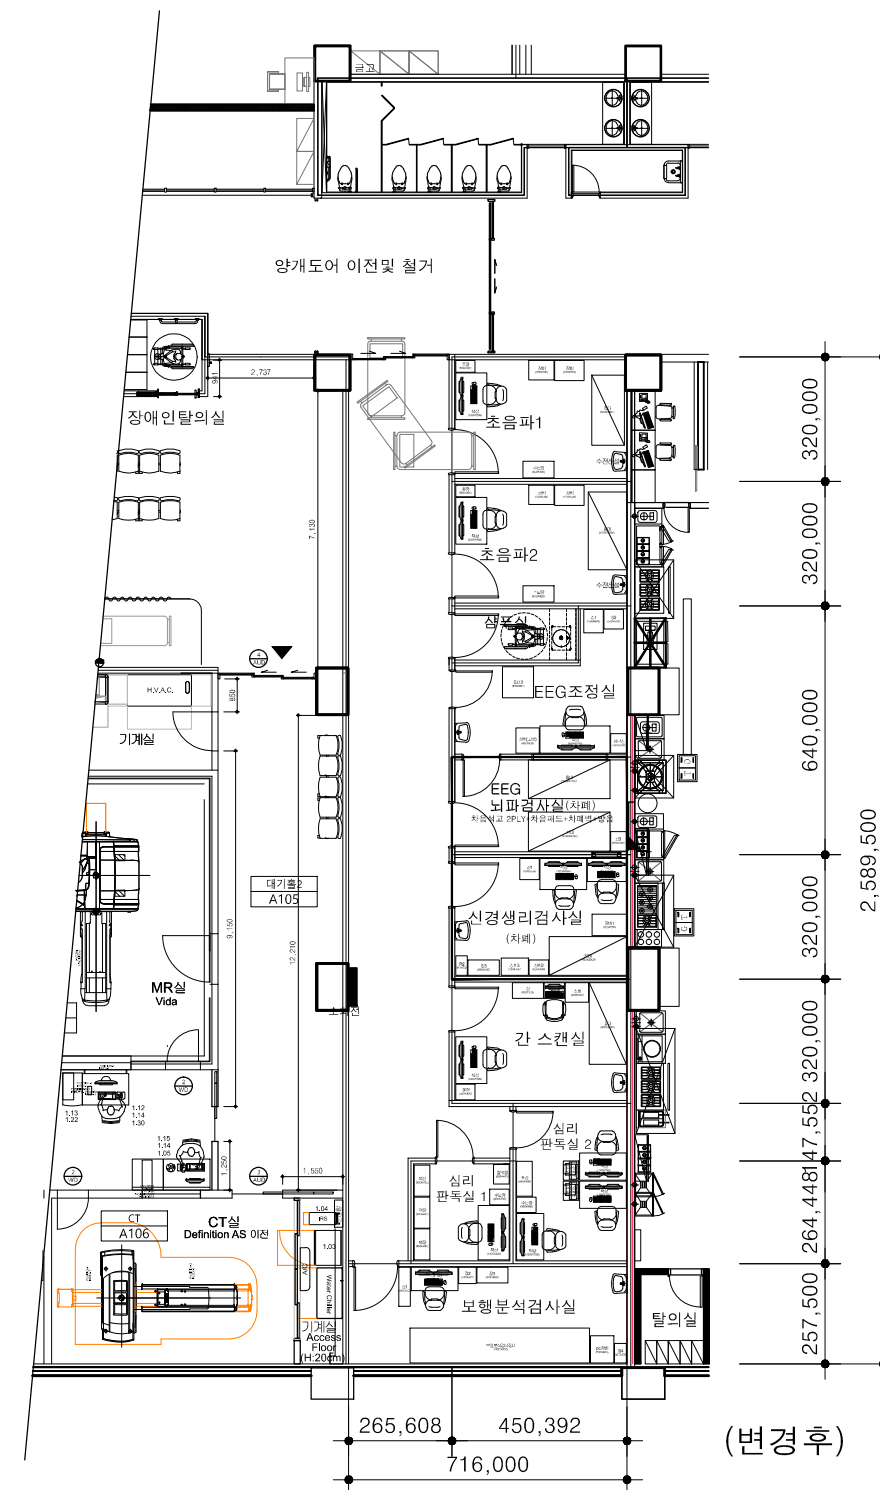


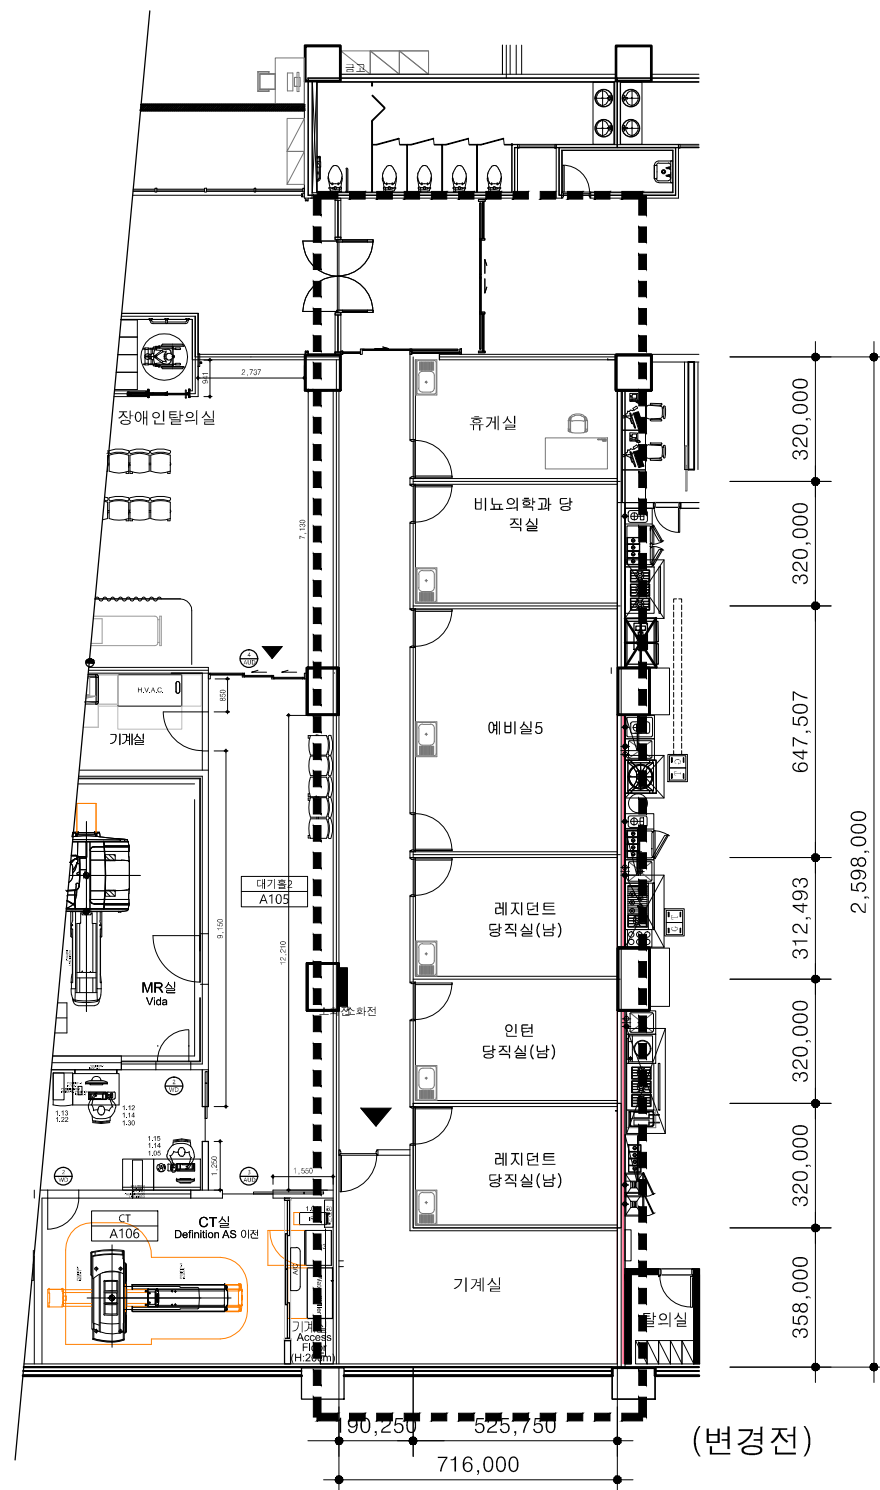

2. 통합검사실 변경안

- 1.지정구역 철거및 변경공사
 - 2.복도부분 / 실내 : (H)2,500
 - 3.중점공사구역 : 복도- 1,800 에서 2,500 / EEG-차음+차폐/ 신경생리검사실- 차폐/ 심리판독실 1,2 / 보행분석검사실/
 - 4.통로구역 양개도어 철거및 마감
 - 5.출입구 편개자동문에서 3연동 자동문 교체
 - 6.삼푸실신설
 - 7.통행복도 범포
- ** 평면화전후 내부

7.통행복도 범퍼가드설치(베드통행시)

※ 평면확정후 내부장비및 가구 실사하여 도면기입

PROJECT TITLE 시도영양 가톨릭관동대학교 국제성모병원			
B2 통합검사실			
NAME OF DRAWING 도면명			
NOTE 비고			
1. 가구별 도합의 2. 장비별 도합의			
DATE 날짜 REVISIONS 수정 ▲ NO.			
DESIGNED BY 설계자			
CHECKED BY 검사자			
APPROVED BY 승인자			
SCALE 축척			
A1:1/300, A3:1/600			
DATE 일자			
2024.12.			
DWG. NO. 도면 번호			
SHEET NO. 시트 번호			
A — 0 4 0 4			
가톨릭관동대학교 국제성모병원 GUILFORD ST. MARY'S HOSPITAL, GCU			
인쇄관리서 서구 신곡로 100번길 25 T:032-290-2532 F:032-290-2533			