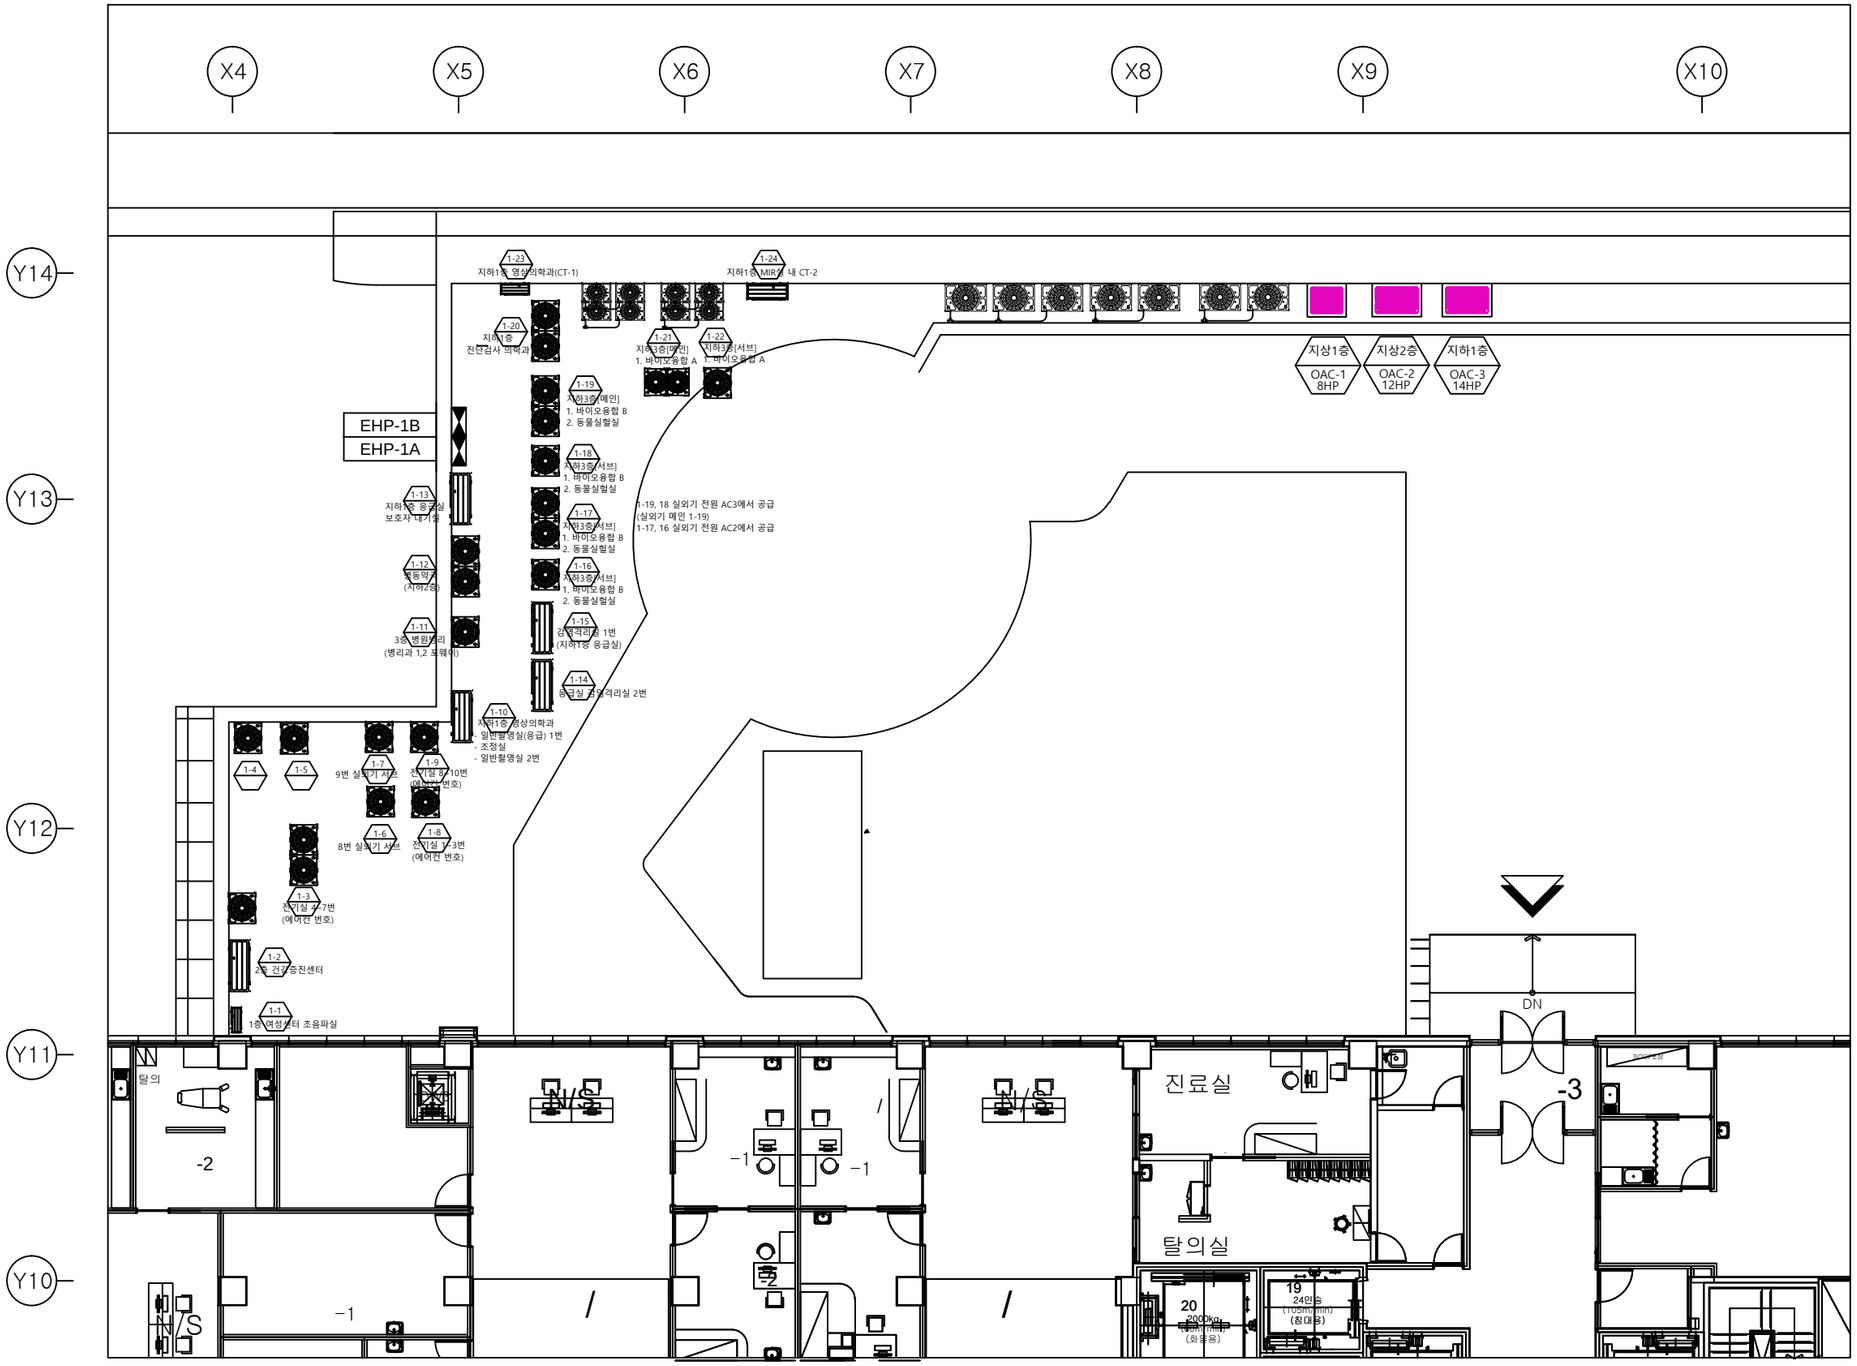

1F EHP 실외기 배치 평면도

A1:NONE, A3:NONE

PROJECT TITLE
사 업 명

국제성모병원

NAME OF DRAWING
도 면 명

외래 변경 공사
(2F 신장,가정,투석)

NOTE
주 기

DATE 일 자 | REVISIONS 수 정 | NO.

DESIGNED BY
설 계

CHECKED BY
심 사

APPROVED BY
승 인

SCALE
축 척

DATE
일 자

DWG. NO.
도면 번호

SHEET NO.
장면 번호

□-□□□

STELLA MARIS

(주)마리스 건축사사무소
인천광역시 부평구 부평동 564-14
T:032 280 6271~2 F:032 280 6273