


5연구실 공사(수련시설)

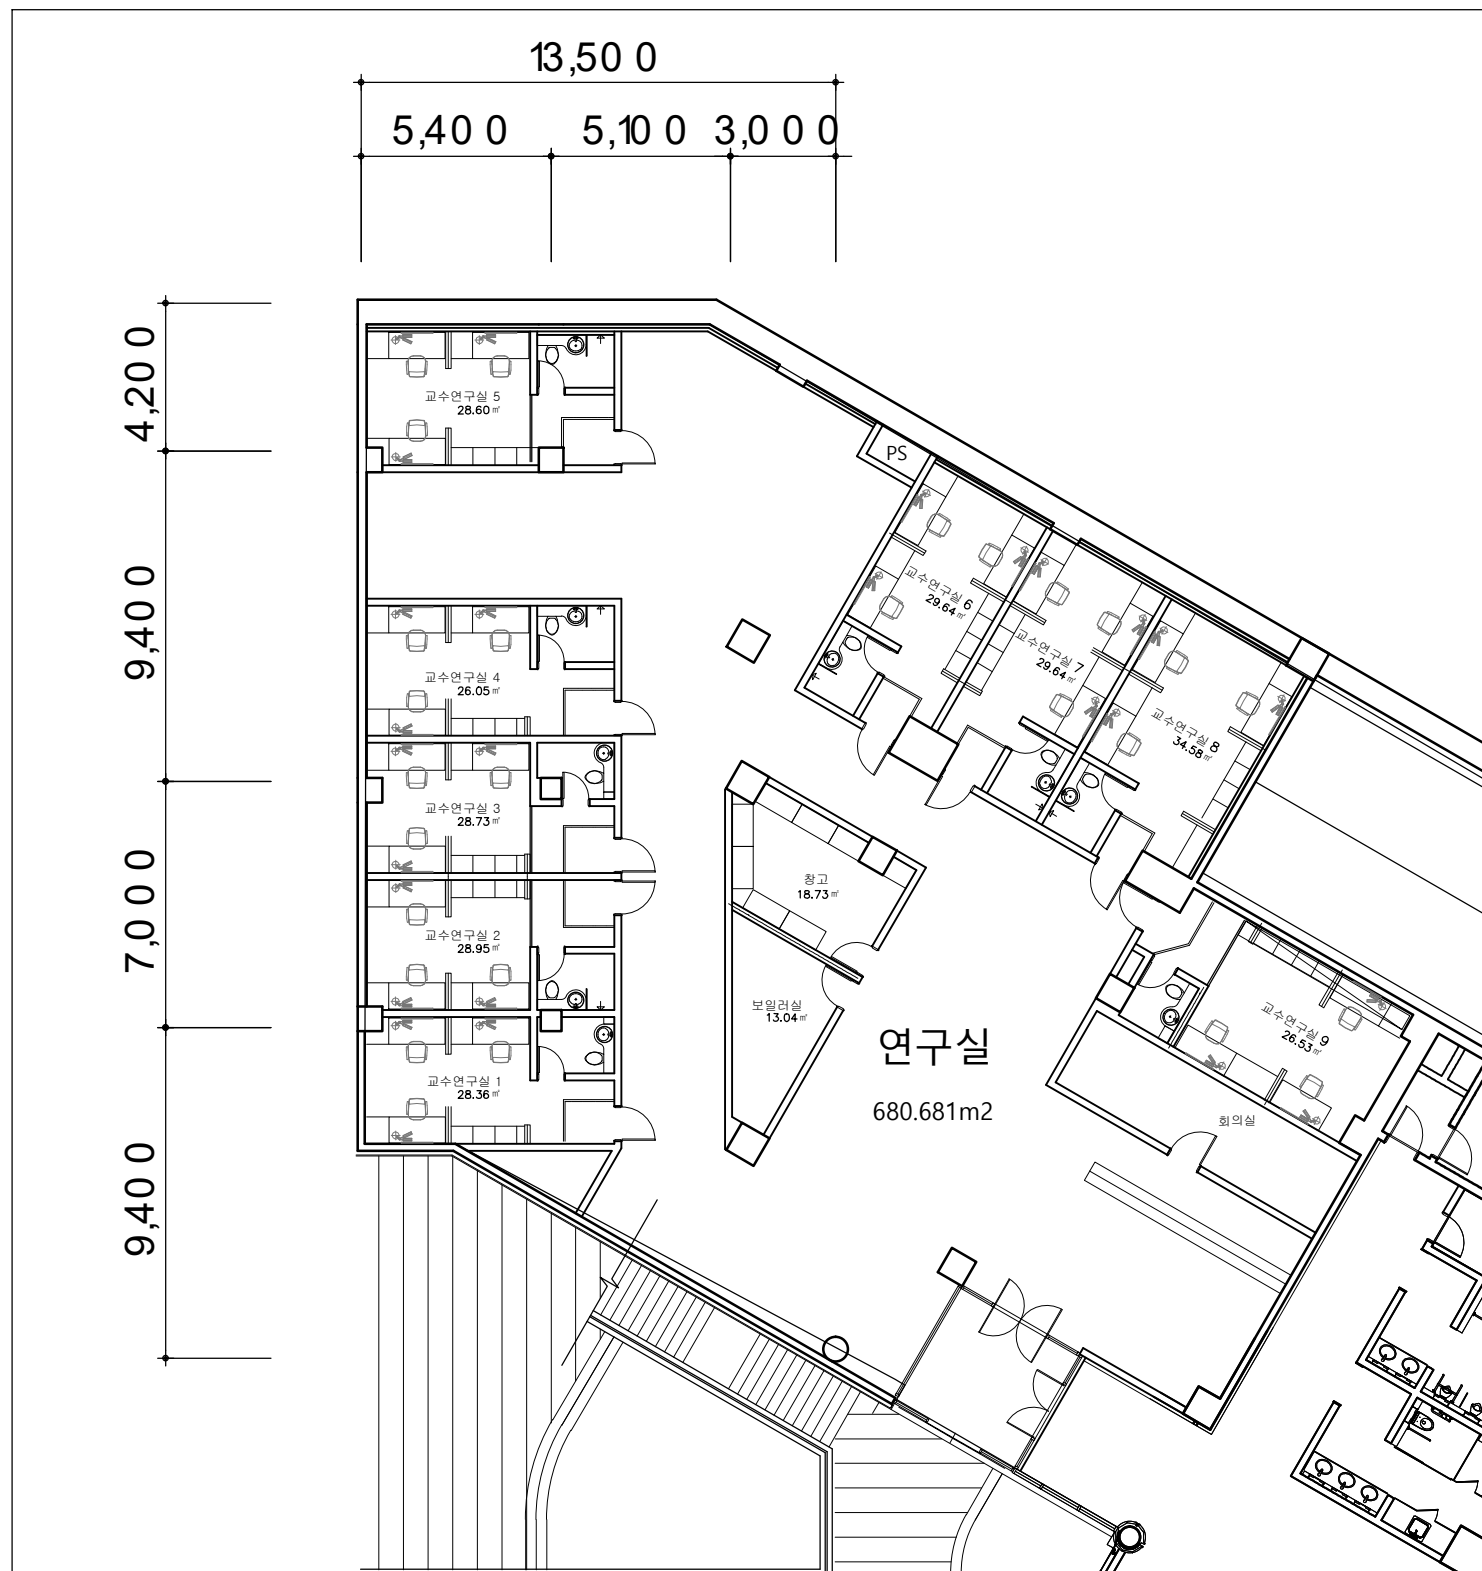

변경전



변경후

NOTE

1. 학습실 사이 경량벽체는 기존천장 하부까지(차음2PY+차음시트)
2. 목문으로 개방폭900으로 시공한다.(번호키,도어체크포함)
3. 유리자동문(가마찌도어,T-12MM,상부+측면센서)
4. 기존천장유지(공실천장철거), 기본벽,천장면 도장
* 마감고 H-3.2M