


5연구실(수련시설) 설비공사(EHP,공조,위생)

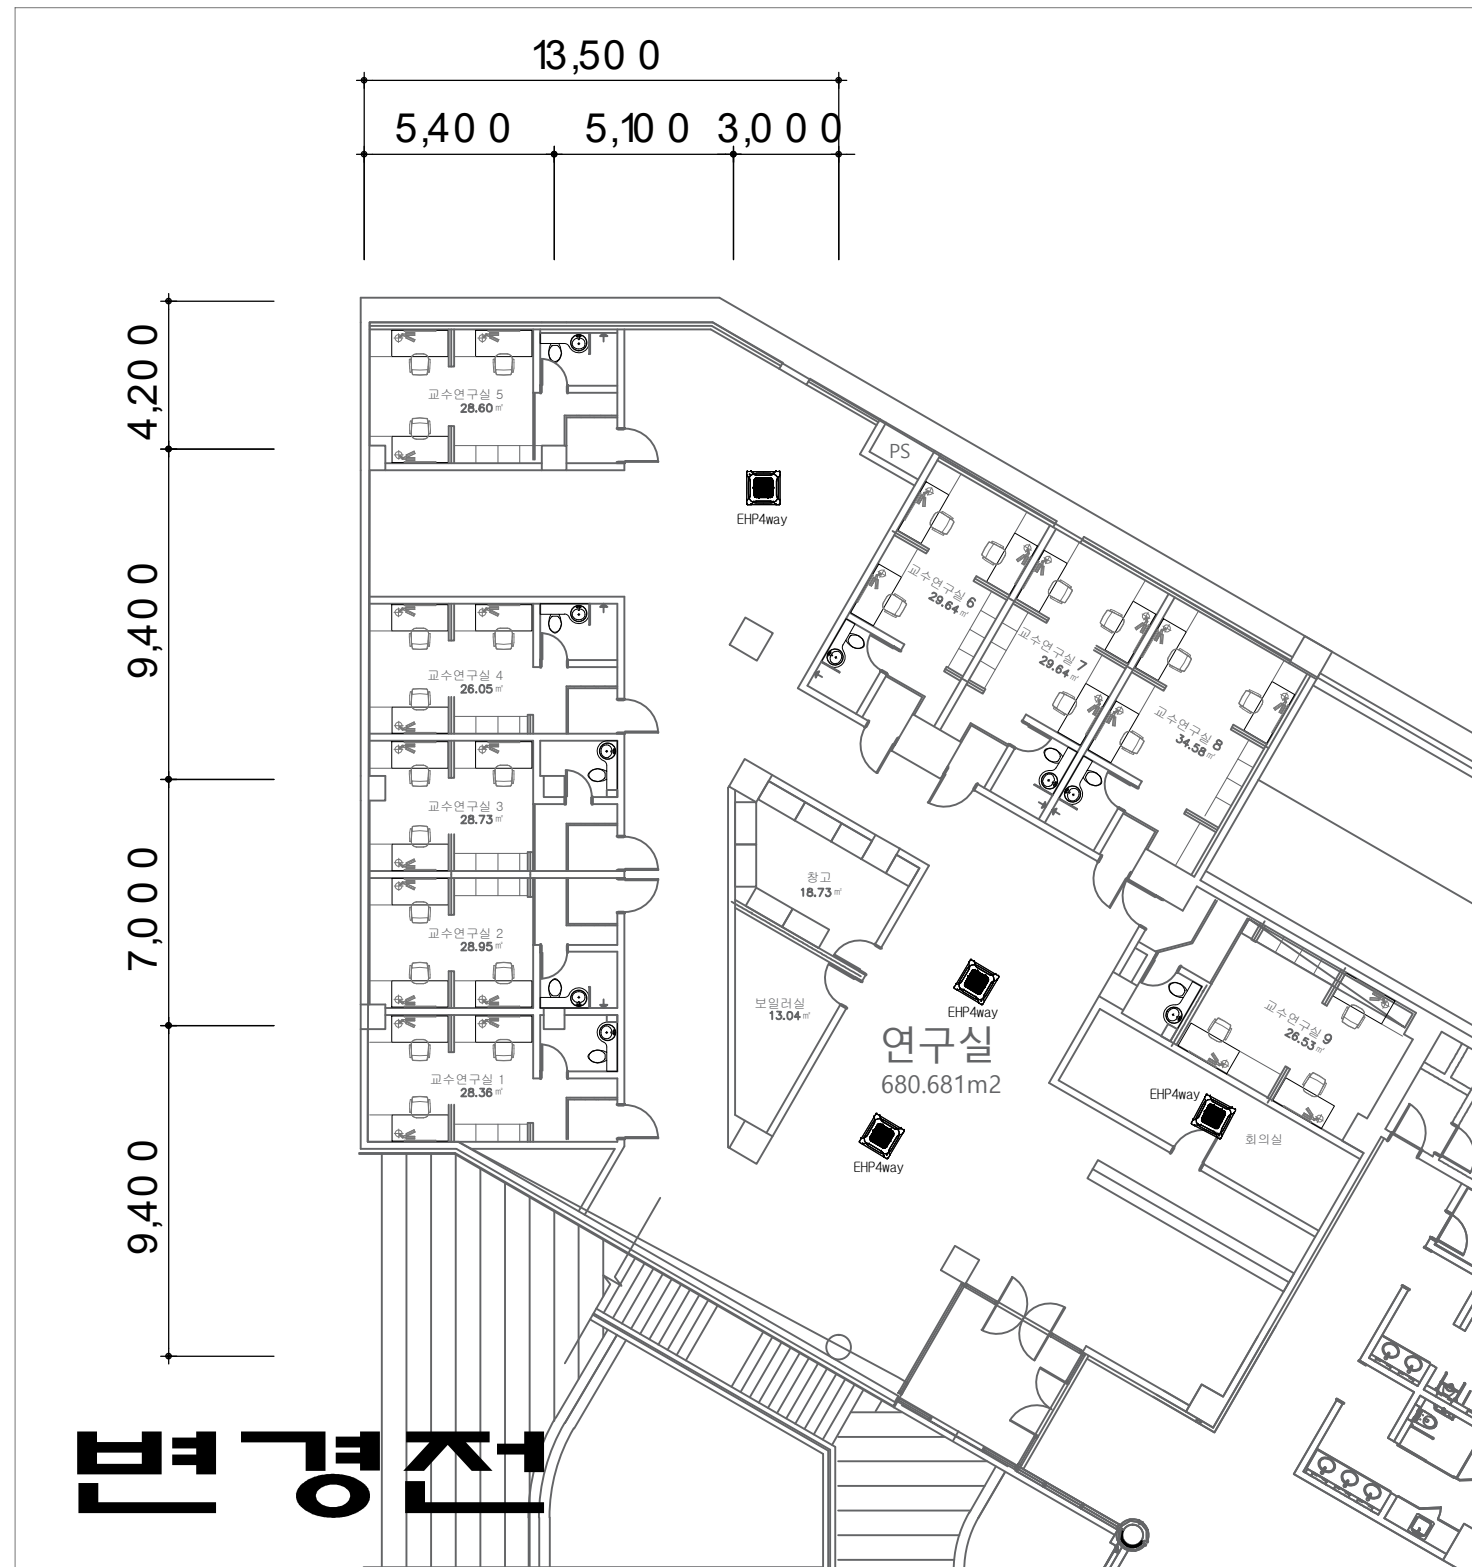

- NOTE
1. 냉난방 EHP 4WAY 4대 이전설치
 2. 싱크대 1개소 신규설치(급수,온수,배수 배관)
 3. 공조 디퓨저 49개 신규 설치