

PROJECT TITLE

가톨릭관동대학교
국제성모병원
신생아중환자실 및
소아청소년과
소방시설공사

SHEET TITLE

6층 신생아중환자실
자동화재탐지설비 평면도
-변경 전

DATE

2026. 06.

SCALE

A1:1/100, A3:1/600

DRAWN BY

CHECKED BY

CHECKED BY

APPROVED BY


PROJ. NO.

SHEET NO.

REV.

DWG. NO.

EF - 01

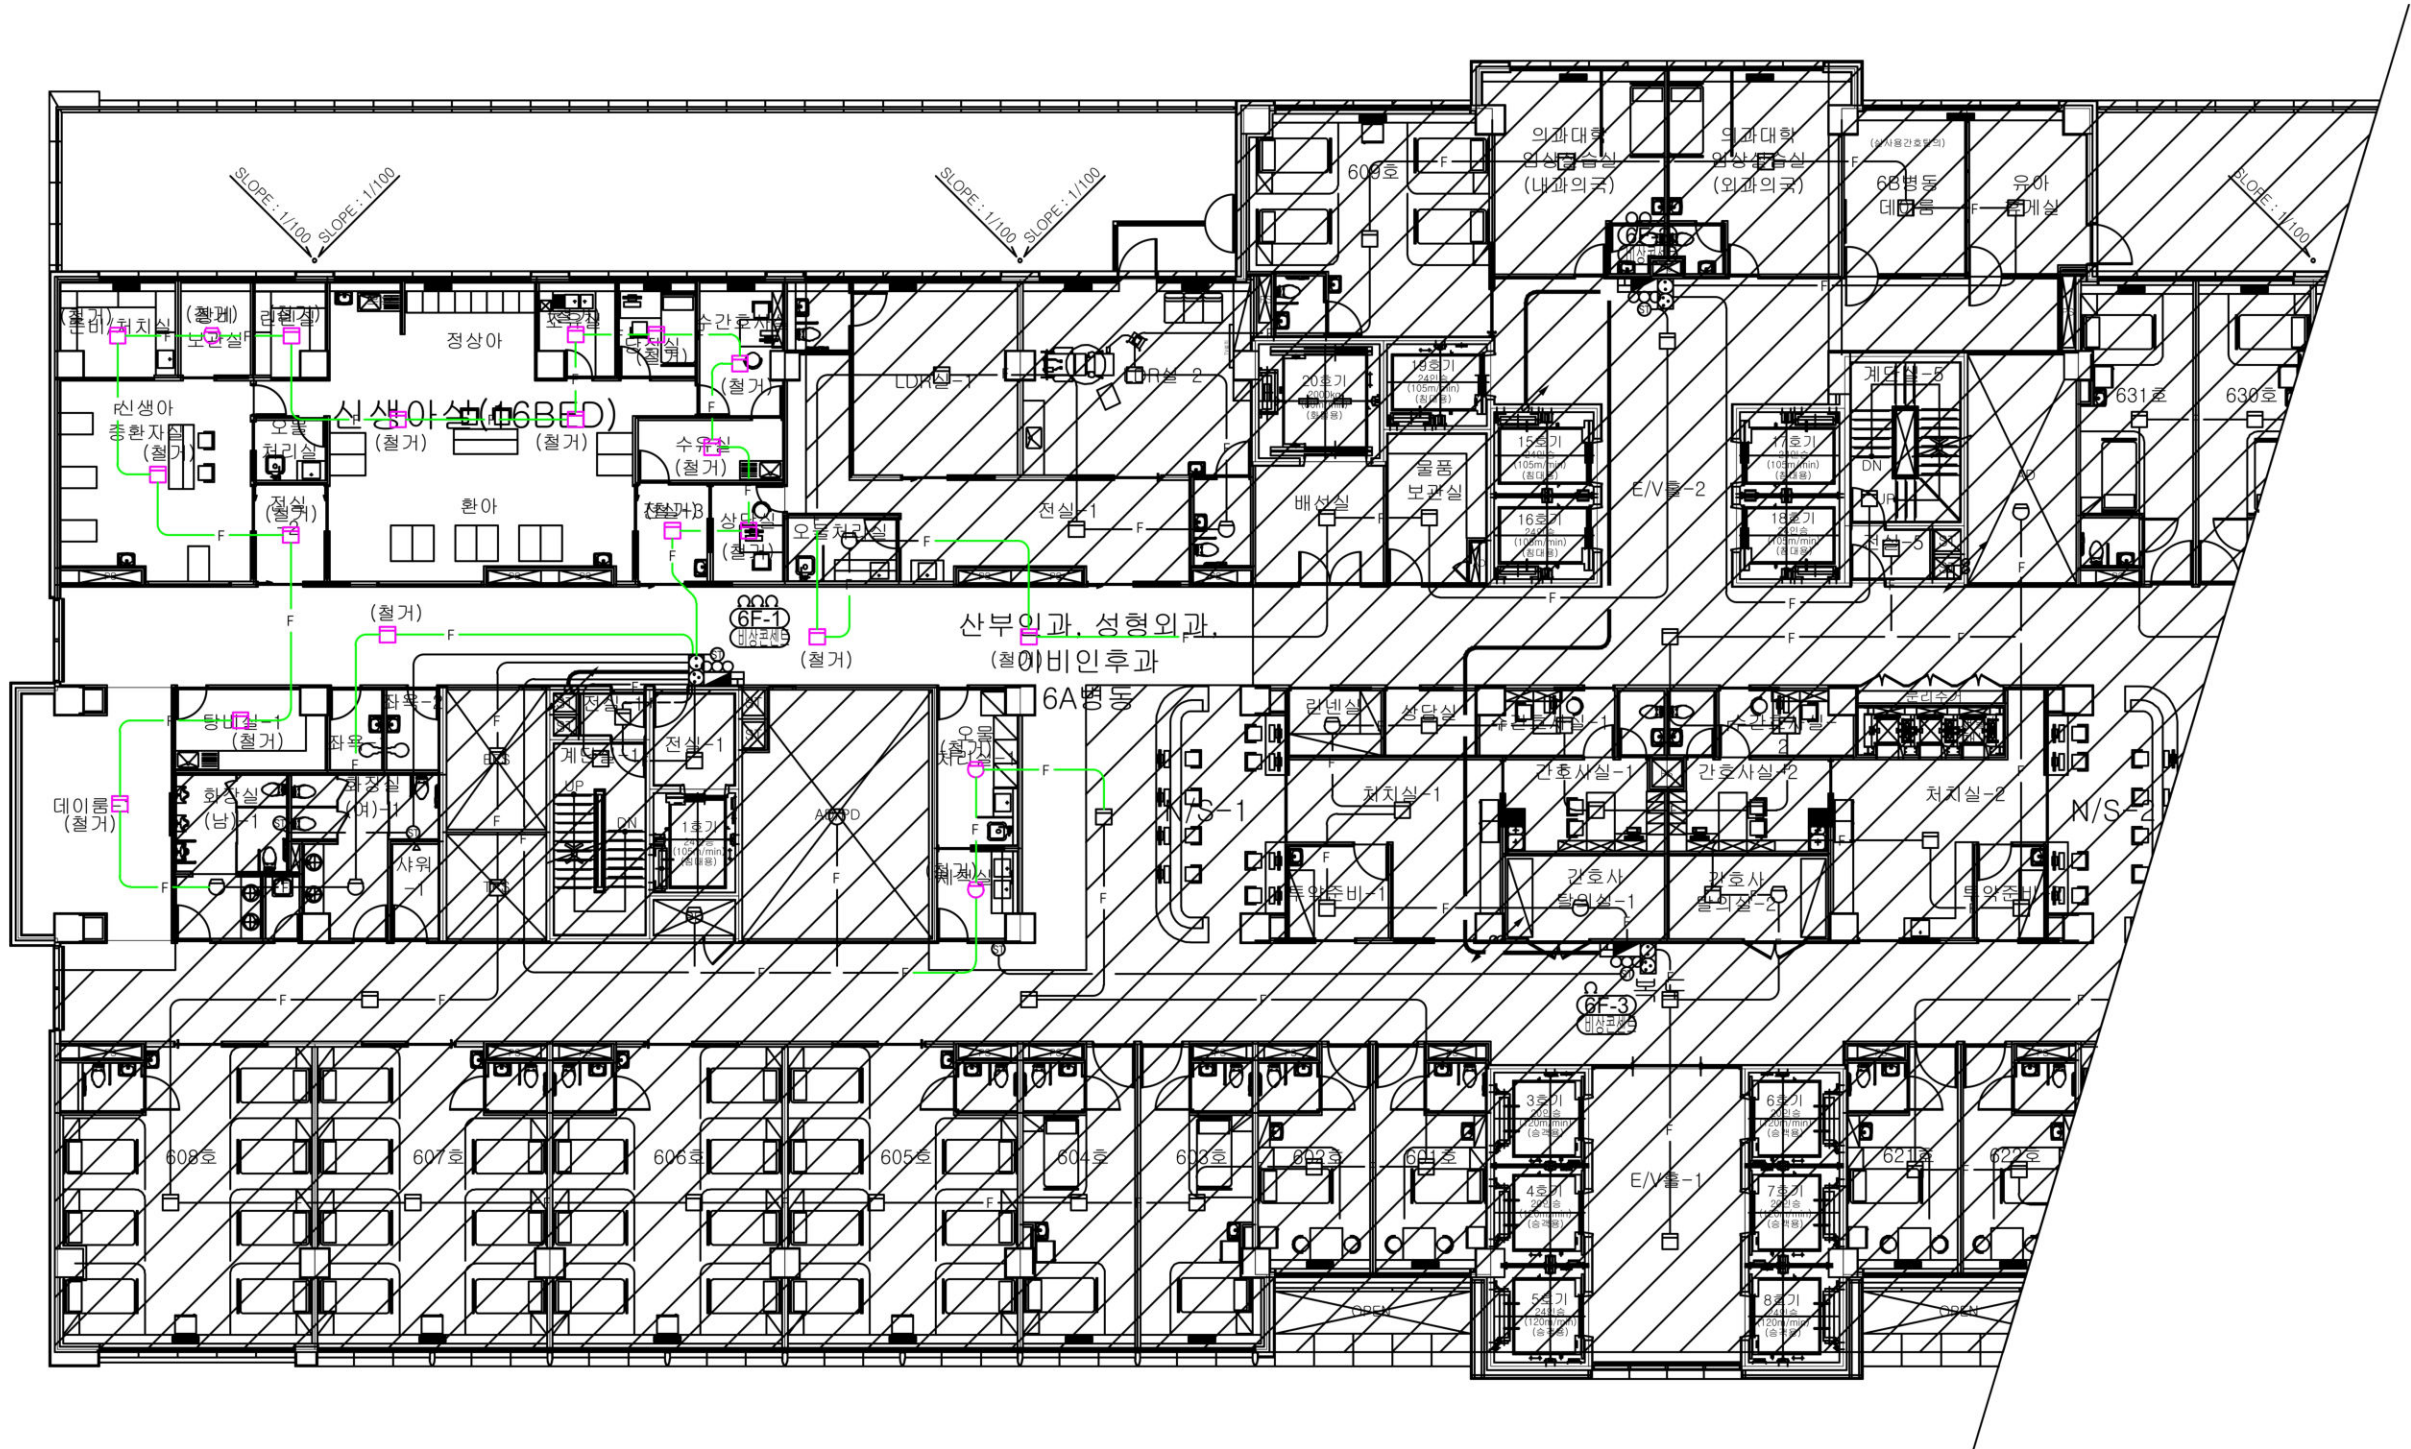

범례	내용	수량	비고
	차동식감지기	3	철거3
	연기 감지기	17	철거17

PROJECT TITLE

가톨릭관동대학교
국제성모병원
신생아중환자실 및
소아청소년과
소방시설공사

SHEET TITLE

6층 신생아중환자실
자동화재탐지설비 평면도
-변경 후

DATE 2026. 06. SCALE A1:100, A3:1/600

DRAWN BY CHECKED BY

CHECKED BY APPROVED BY

PROJ. NO.

SHEET NO. REV.

DWG. NO. EF - 02

NICU 신생아실 분만실



PROJECT TITLE

가톨릭관동대학교
국제성모병원
신생아중환자실 및
소아청소년과
소방시설공사



범례	내용	수량	비고
	피난구유도등(천장/대형)	3	철거3
	피난구유도등(벽부/대형)	7	철거7
	거실통로유도등(천장/중형)	3	철거3

SHEET TITLE

6층 신생아중환자실
유도등설비 평면도
-변경 전

DATE

2026. 06.

SCALE

A1:1/100, A3:1/600

DRAWN BY

CHECKED BY

CHECKED BY

APPROVED BY

PROJ. NO.

SHEET NO.

REV.

DWG. NO.

EF - 03

The floor plan illustrates the 6th floor of a hospital, featuring a variety of clinical and administrative spaces. Key areas include:

- Top Left:** NICU (10BED) and a large room with a slope of 1/100.
- Top Center:** LDR실-1 and LDR실-2, along with a room labeled "전실-1".
- Top Right:** Rooms labeled "의과대학 임상습실 (내과의국)" and "교육실".
- Middle Left:** A series of rooms including "세척실", "오물처리실", and "전실-1".
- Middle Center:** A central corridor area with "EX" markers and "교체" (change) labels.
- Middle Right:** Rooms labeled "배선실", "보관실", and "E/V실-2".
- Bottom Left:** A row of rooms numbered 608, 607, 606, 605, and 604.
- Bottom Center:** A row of rooms numbered 603, 602, 601, and 600.
- Bottom Right:** Rooms labeled "간호사", "의사", and "N/S".

The plan also includes various other rooms such as "수간호사실", "장비보관실", "전실", "계산실", "오물처리실", "세탁실", "화장실", "간호사", "의사", "N/S", "E/V실-1", "E/V실-2", "EX", and "교체". Slope indicators (SLOPE: 1/100) are shown in several areas, indicating a gradual incline or decline in the floor level.

범 례	내 용	수 량	비 고
	피난구유도등(천장/대형)	5	신설5
	피난구유도등(벽부/대형)	1	교체1
	거실통로유도등(천장/중형)	3	신설1 교체2

SHEET TITLE

6층 신생아중환자실
유도등설비 평면도
-변경 후

DATE 2026. 06.	SCALE A1:300, A3:1/600
DRAWN BY	CHECKED BY
CHECKED BY	APPROVED BY

PROJ. NO.	
-----------	--

SHEET NO.	REV.
-----------	------

DWG. NO.
EF - 04

PROJECT TITLE

가톨릭관동대학교
국제성모병원
신생아중환자실 및
소아청소년과
소방시설공사



범례	내용	수량	비고
	스프링클러 헤드 72 ° C 하향식/조기반응형	30	철거
	스프링클러 헤드 72 ° C 하향식/표준반응형	26	철거

SHEET TITLE

6층 신생아중환자실
소화설비 평면도
-변경 전

DATE 2026. 06. SCALE A1:300, A3:1/600

DRAWN BY CHECKED BY

CHECKED BY APPROVED BY

PROJ. NO.

SHEET NO. REV.

DWG. NO. MF - 01

PROJECT TITLE

가톨릭관동대학교
국제성모병원
신생아중환자실 및
소아청소년과
소방시설공사

SHEET TITLE

6층 신생아중환자실
소화설비 평면도
-변경 후

DATE 2026. 06. SCALE A1:300, A3:1/600

DRAWN BY CHECKED BY


CHECKED BY APPROVED BY

PROJ. NO.

SHEET NO. REV.

DWG. NO.
MF - 02

NICU 신생아실 분만실

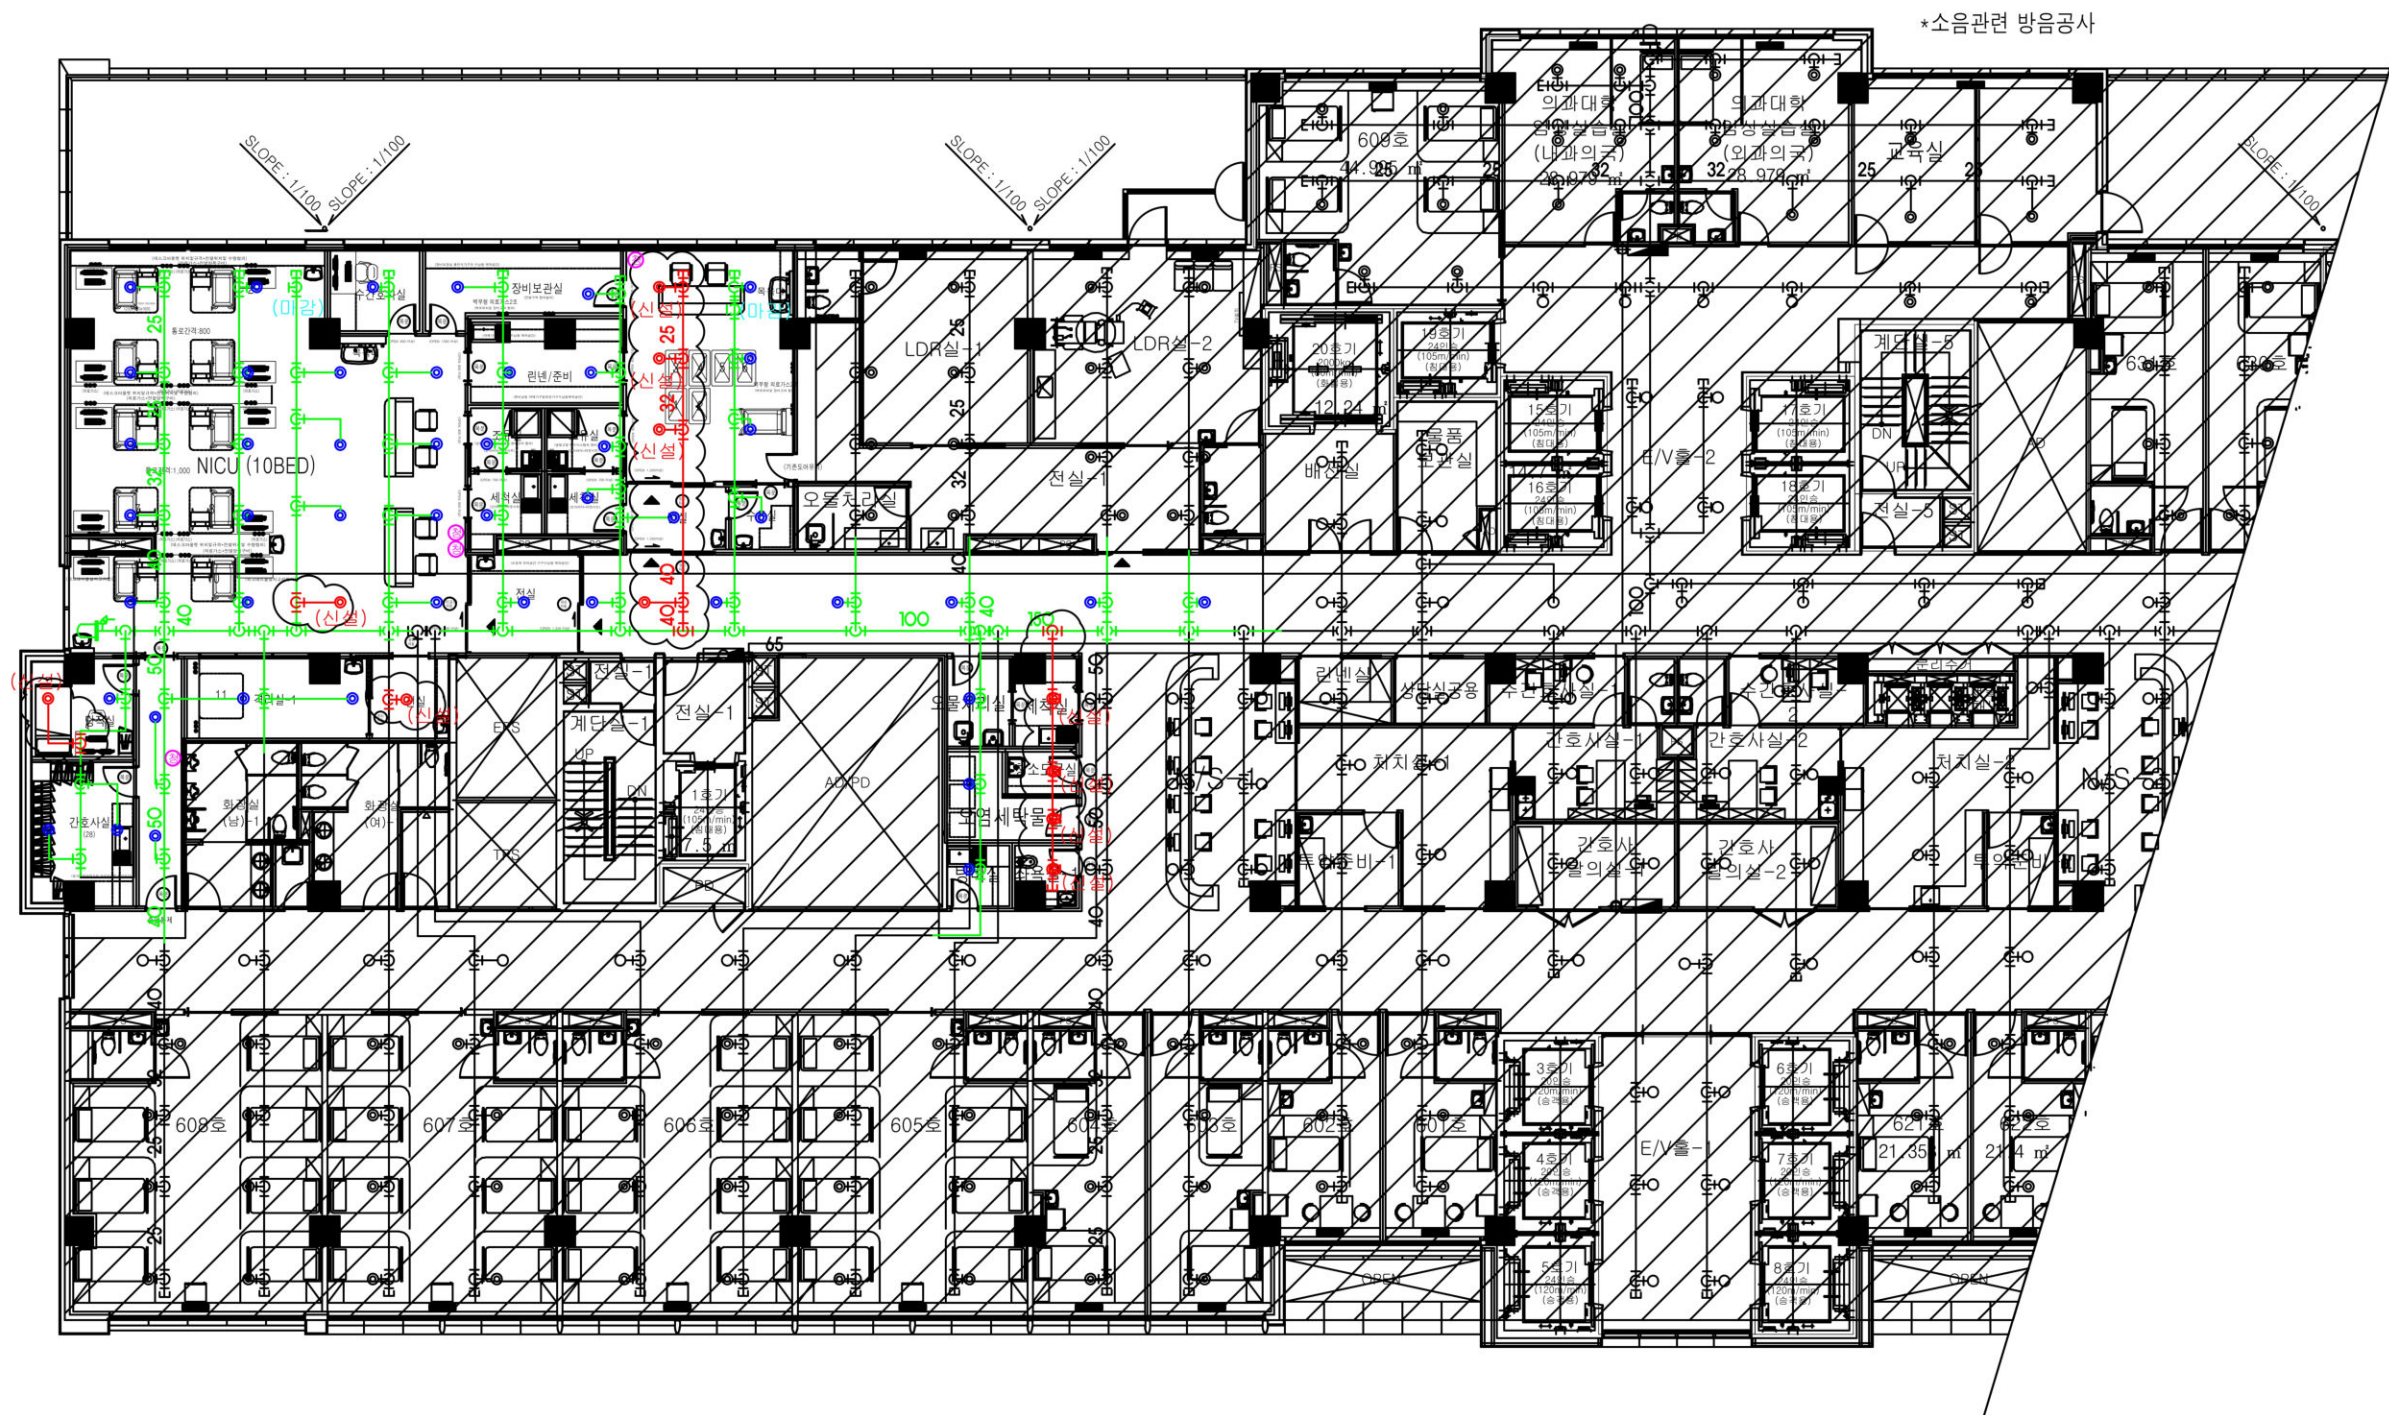

범례	내용	수량	비고
	스프링클러 헤드 72 °C 하향식/조기반응형	59	신설11 교체48
	스프링클러 헤드 72 °C 하향식/표준반응형	0	

청	청정소화기 (3.0kg)	4	신설
---	---------------	---	----

PROJECT TITLE

가톨릭관동대학교
국제성모병원
신생아중환자실 및
소아청소년과
소방시설공사

SHEET TITLE

6층 신생아중환자실
소화설비 평면도
-변경 후 -반경

DATE

2026. 06.

SCALE

A1:300, A3:1/600

DRAWN BY

CHECKED BY

CHECKED BY

APPROVED BY

PROJ. NO.


SHEET NO.

REV.

DWG. NO.

MF - 03

NICU 신생아실 분만실

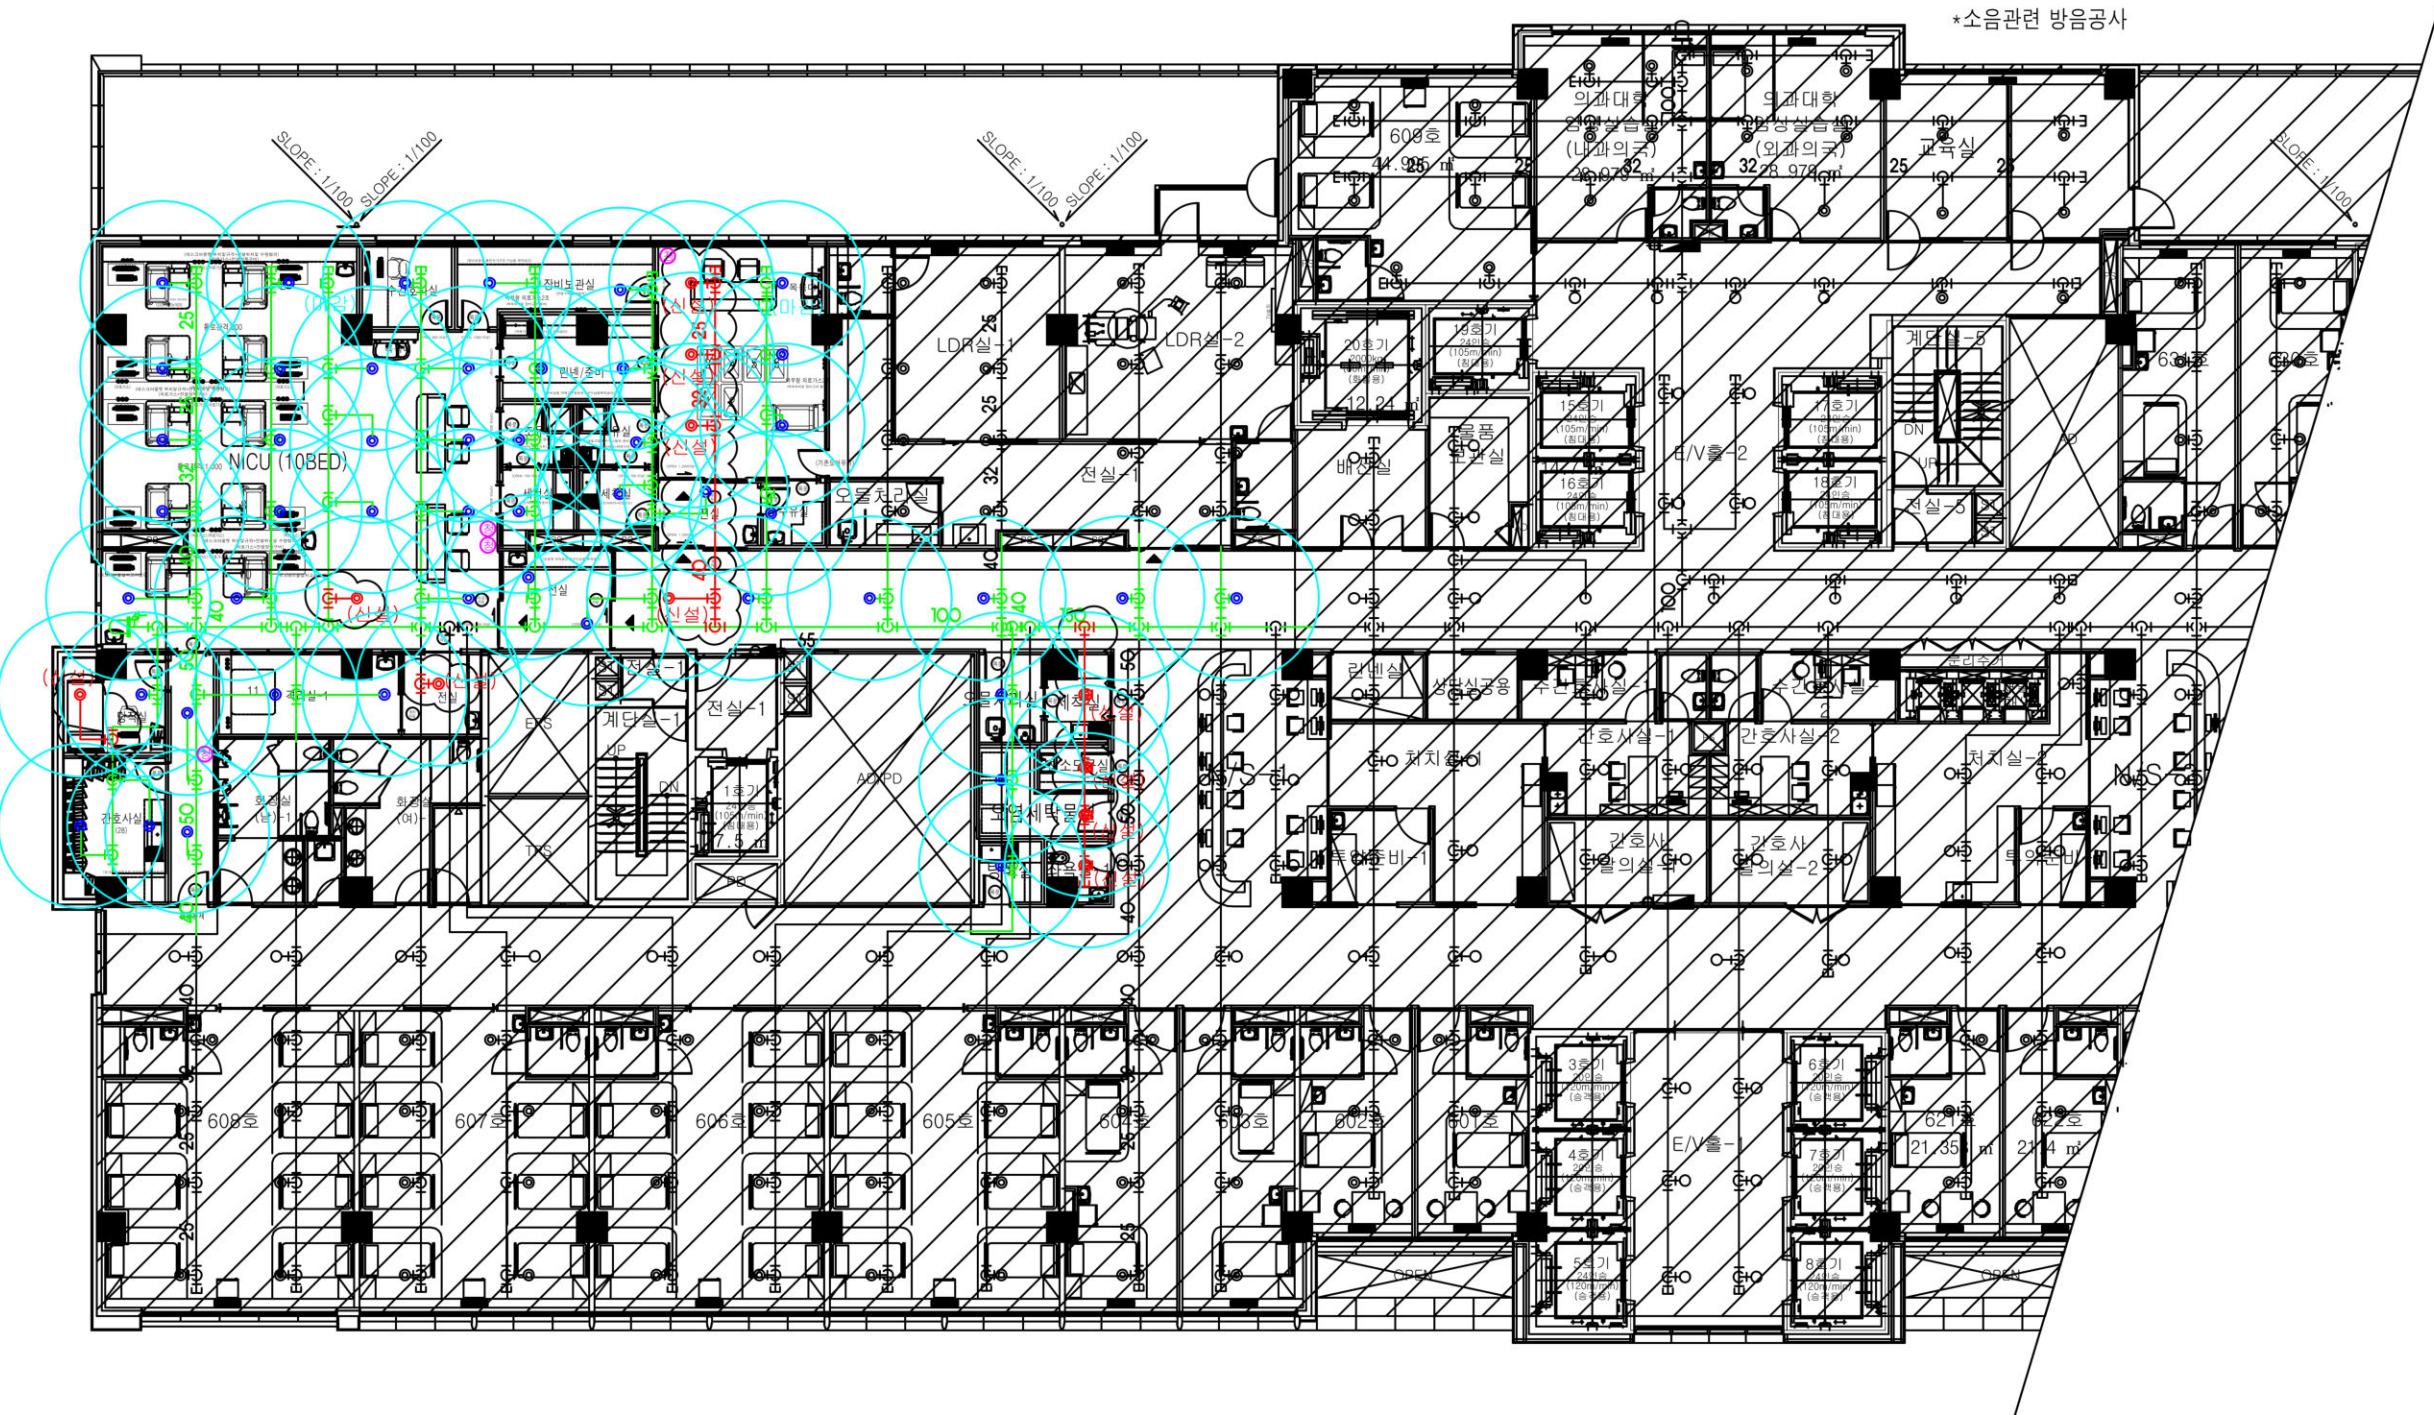

범 레	내 용	수 량	비 고
+	스프링클러 헤드 72 °C 하향식/조기반응형	59	신설11 교체48
+	스프링클러 헤드 72 °C 하향식/표준반응형	0	

청

청정소화기 (3.0kg)

4

신설

PROJECT TITLE

가톨릭관동대학교
국제성모병원
신생아중환자실 및
소아청소년과
소방시설공사

SHEET TITLE

6층 신생아중환자실
소화설비 평면도
-변경 후 -설비BFU장비위치

DATE
2026. 06.

SCALE
A1:1/300, A3:1/600

DRAWN BY

CHECKED BY

CHECKED BY

APPROVED BY

PROJ. NO.

SHEET NO.

REV.

DWG. NO.
MF - 04

NICU 신생아실 분만실

