



PROJECT TITLE

가톨릭관동대학교
국제성모병원
신생아중환자실 및
소아청소년과
소방시설공사

SHEET TITLE

지하1층 소아청소년과
자동화재탐지설비 평면도
-변경 후

DATE 2026. 06. SCALE A1:300, A3:1/600


DRAWN BY CHECKED BY

CHECKED BY APPROVED BY

PROJ. NO.


SHEET NO. REV.


DWG. NO. EF - 12

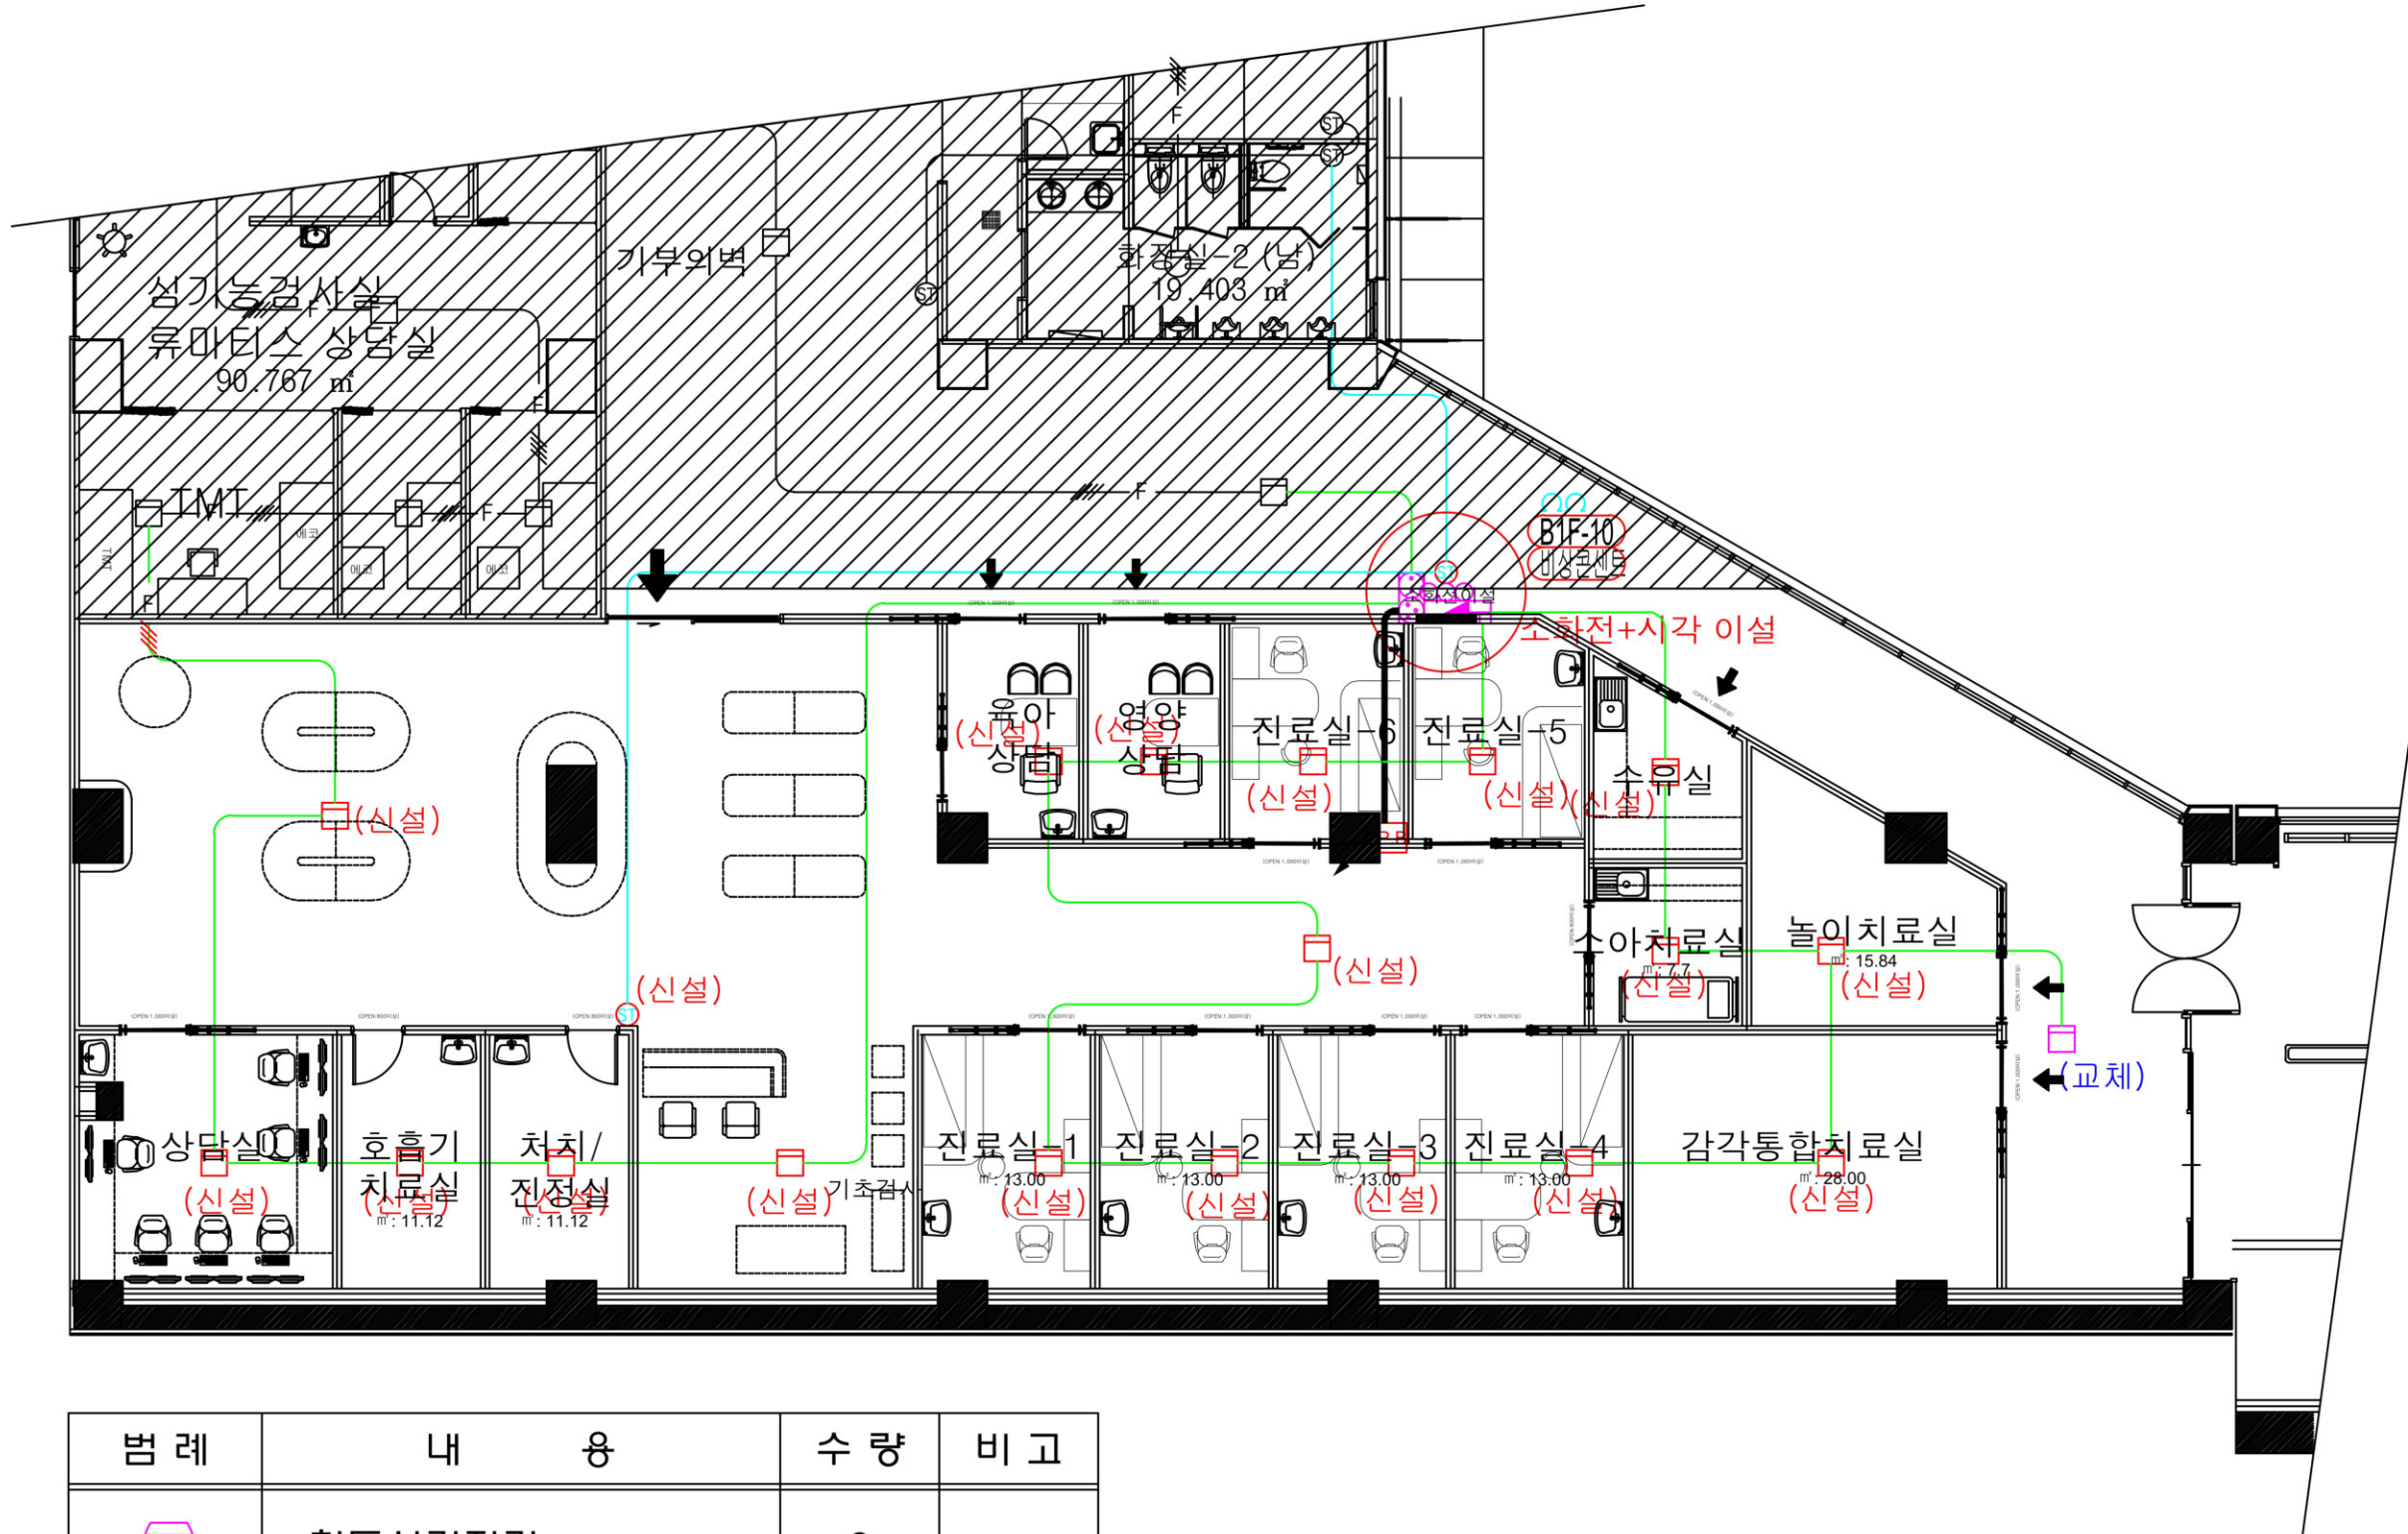

범례	내용	수량	비고
	차동식감지기	0	
	연기 감지기	19	신설18 교체1
	시각경보기	2	이설1 신설1



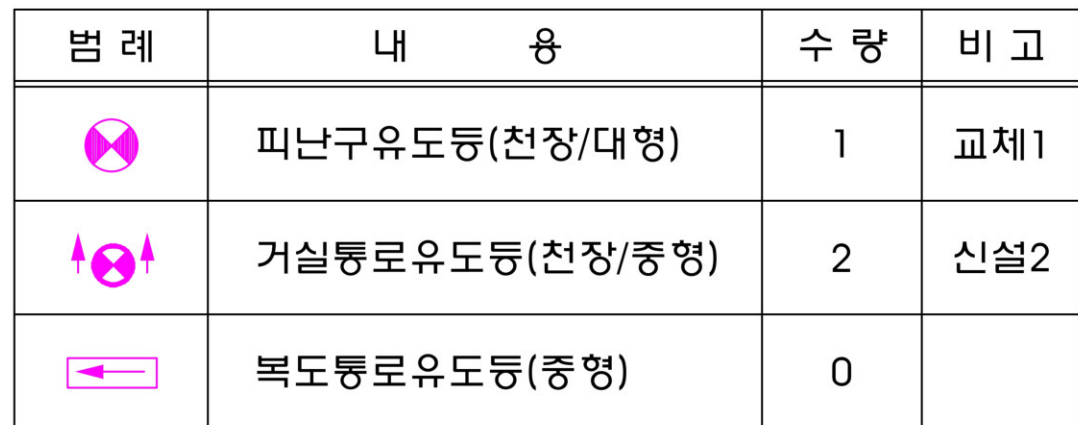

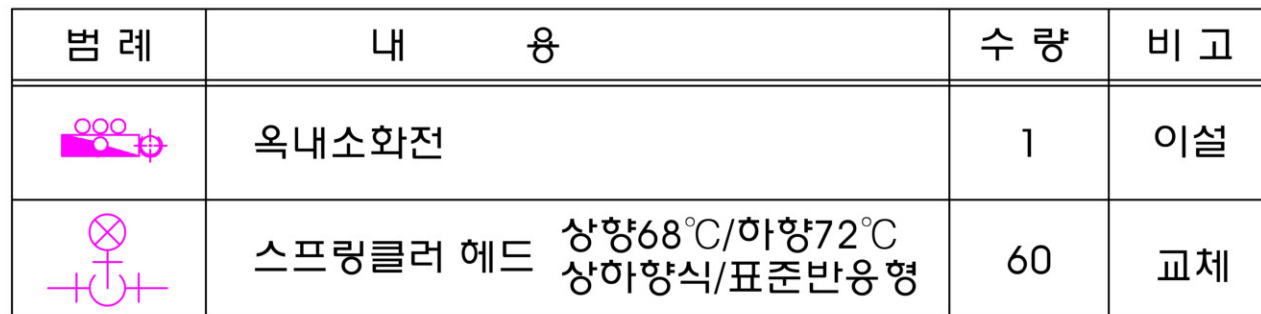

※ 소화전 이설작업은 일과시간 내(8시~17시)에 완료하여야 하며
퇴수, 충수 작업에 필요한 인력은 업체에서 배치한다.

DWG. NO.	MF - 11
----------	---------

PROJECT TITLE

가톨릭관동대학교
국제성모병원
신생아중환자실 및
소아청소년과
소방시설공사

SHEET TITLE

지하1층 소아청소년과
소화설비 평면도
- 변경 후

DATE 2026. 06. SCALE A1:300, A3:1/600


DRAWN BY CHECKED BY

CHECKED BY APPROVED BY

PROJ. NO.

SHEET NO. REV.

DWG. NO.
MF - 12

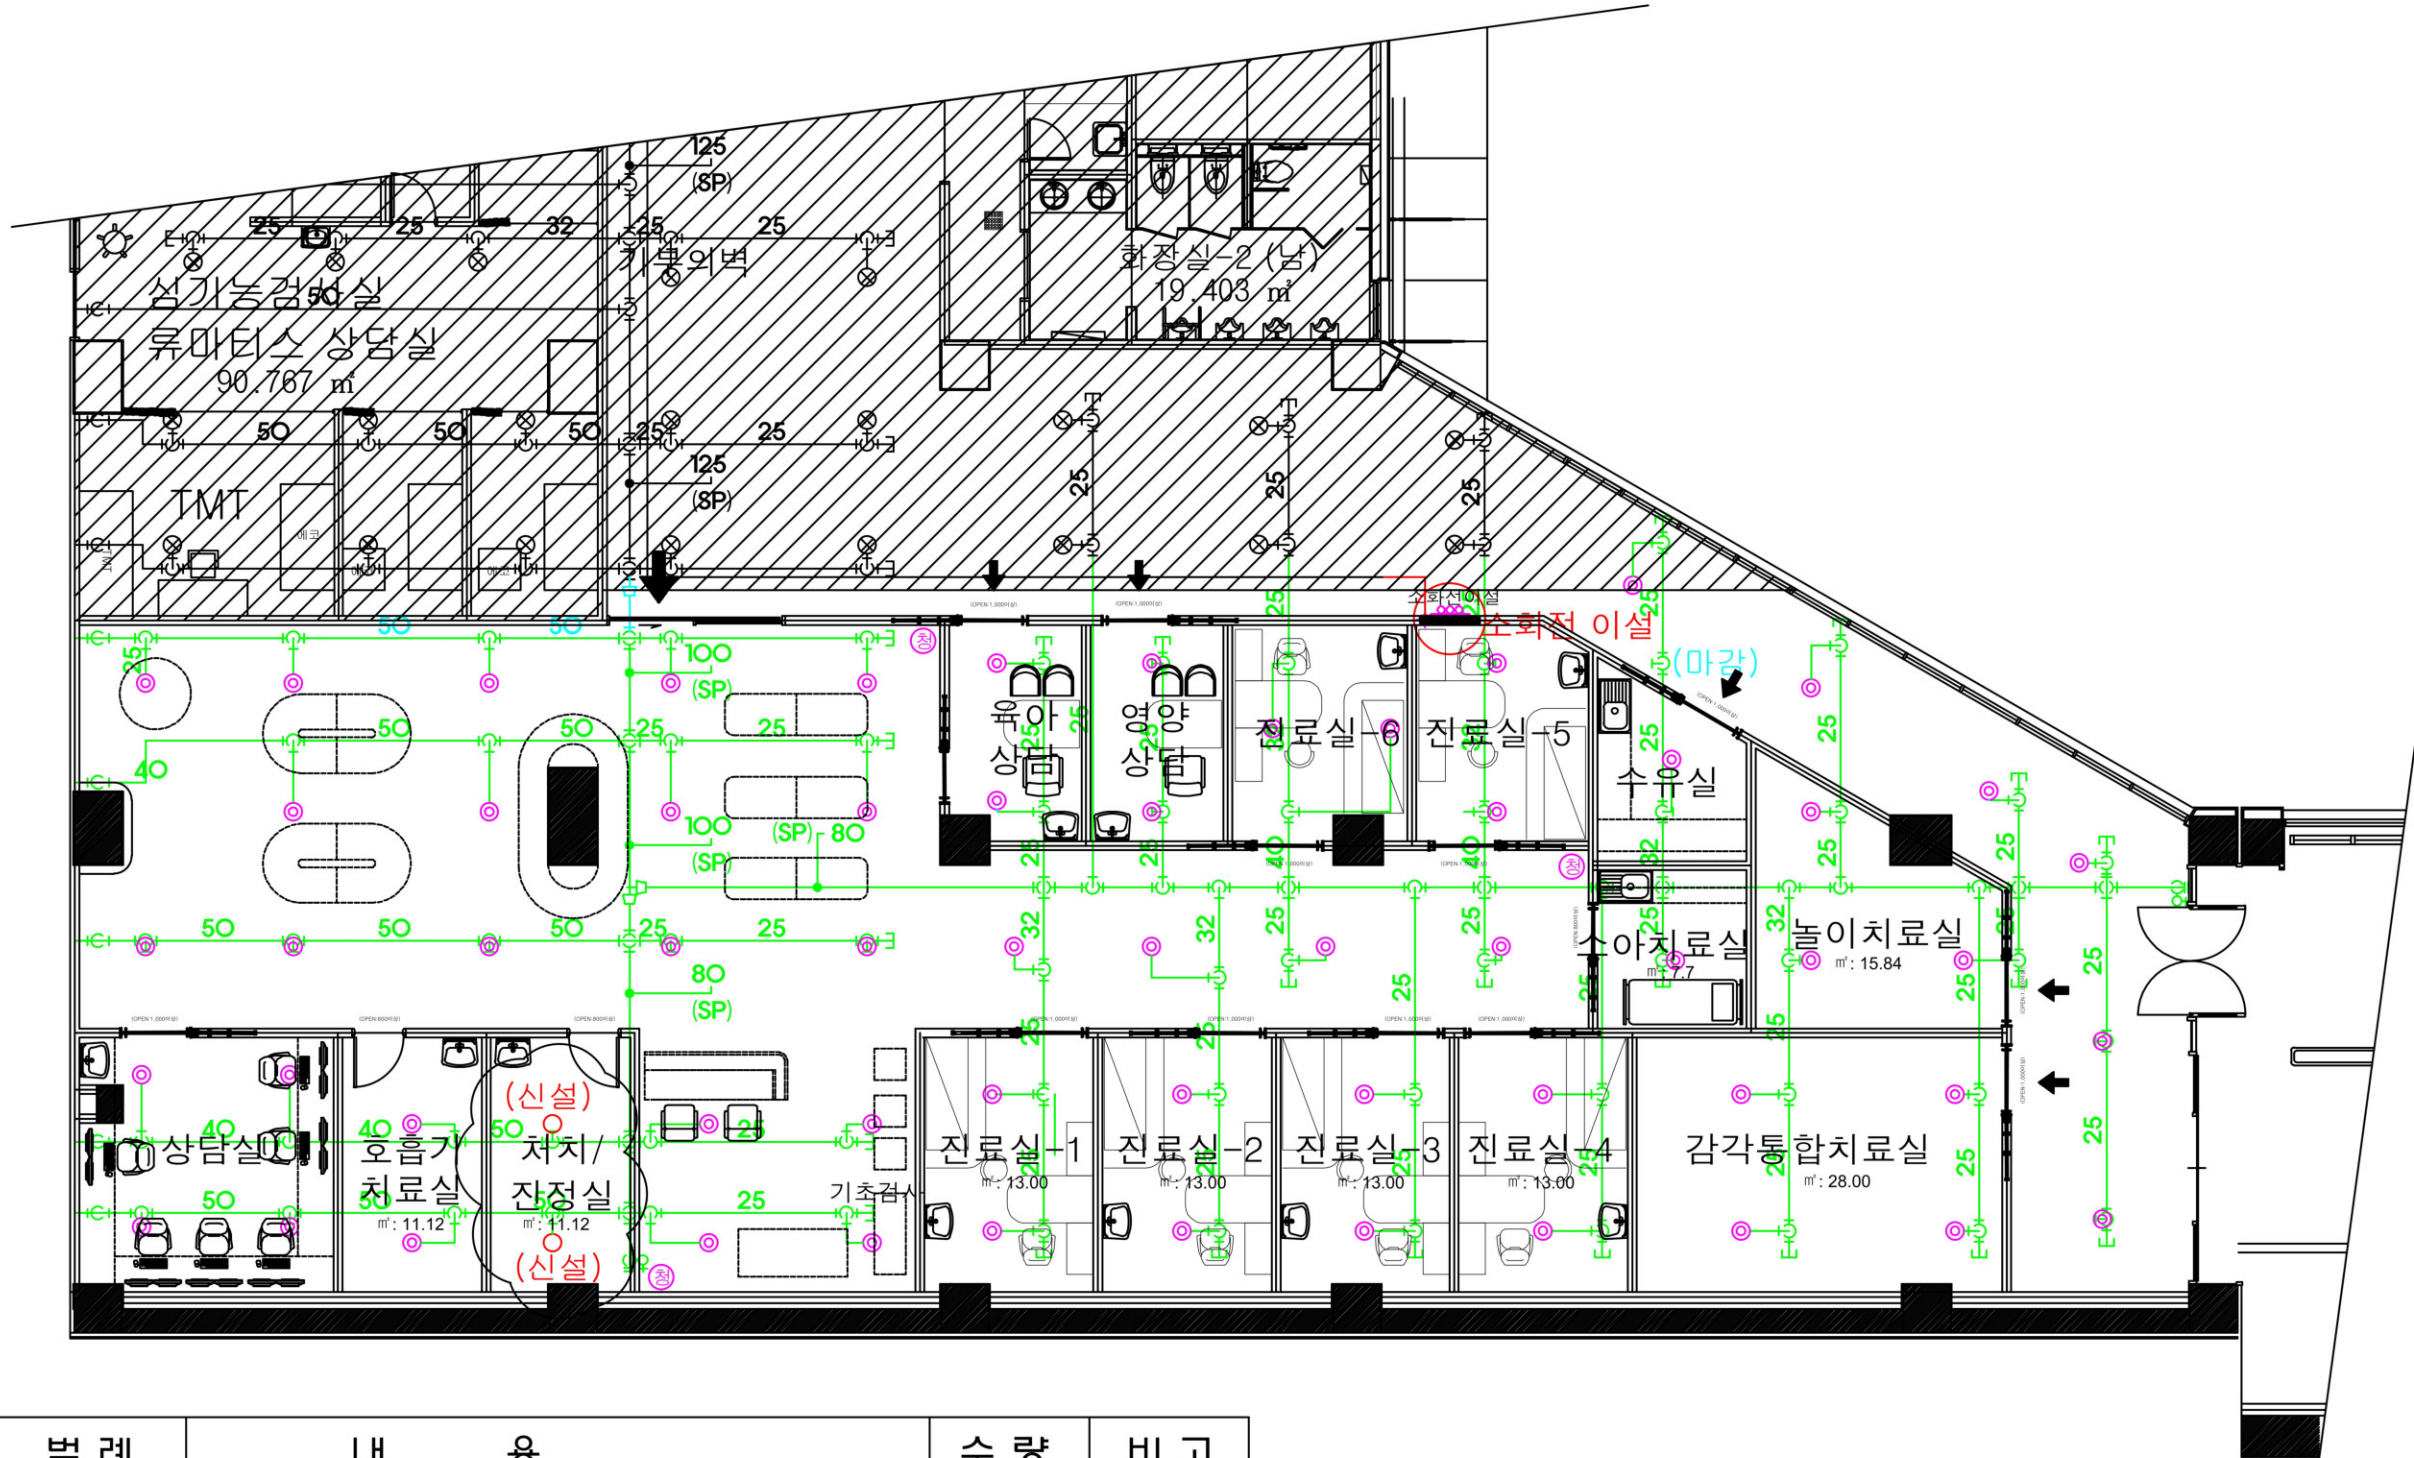

범 레	내 용	수 량	비 고
	옥내소화전	1	이설
	스프링클러 헤드	상향68°C/하향72°C 상하향식/조기반응형	60 교체 및 이설
	스프링클러 헤드	72 °C 하향식/조기반응형	2 신설



청정소화기 (3.0kg)

3


신설

< NOTE >

※ 소화전 이설작업은 일과시간 내(8시~17시)에 완료하여야 하며
퇴수, 충수 작업에 필요한 인력은 업체에서 배치한다.

PROJECT TITLE

가톨릭관동대학교
국제성모병원
신생아중환자실 및
소아청소년과
소방시설공사

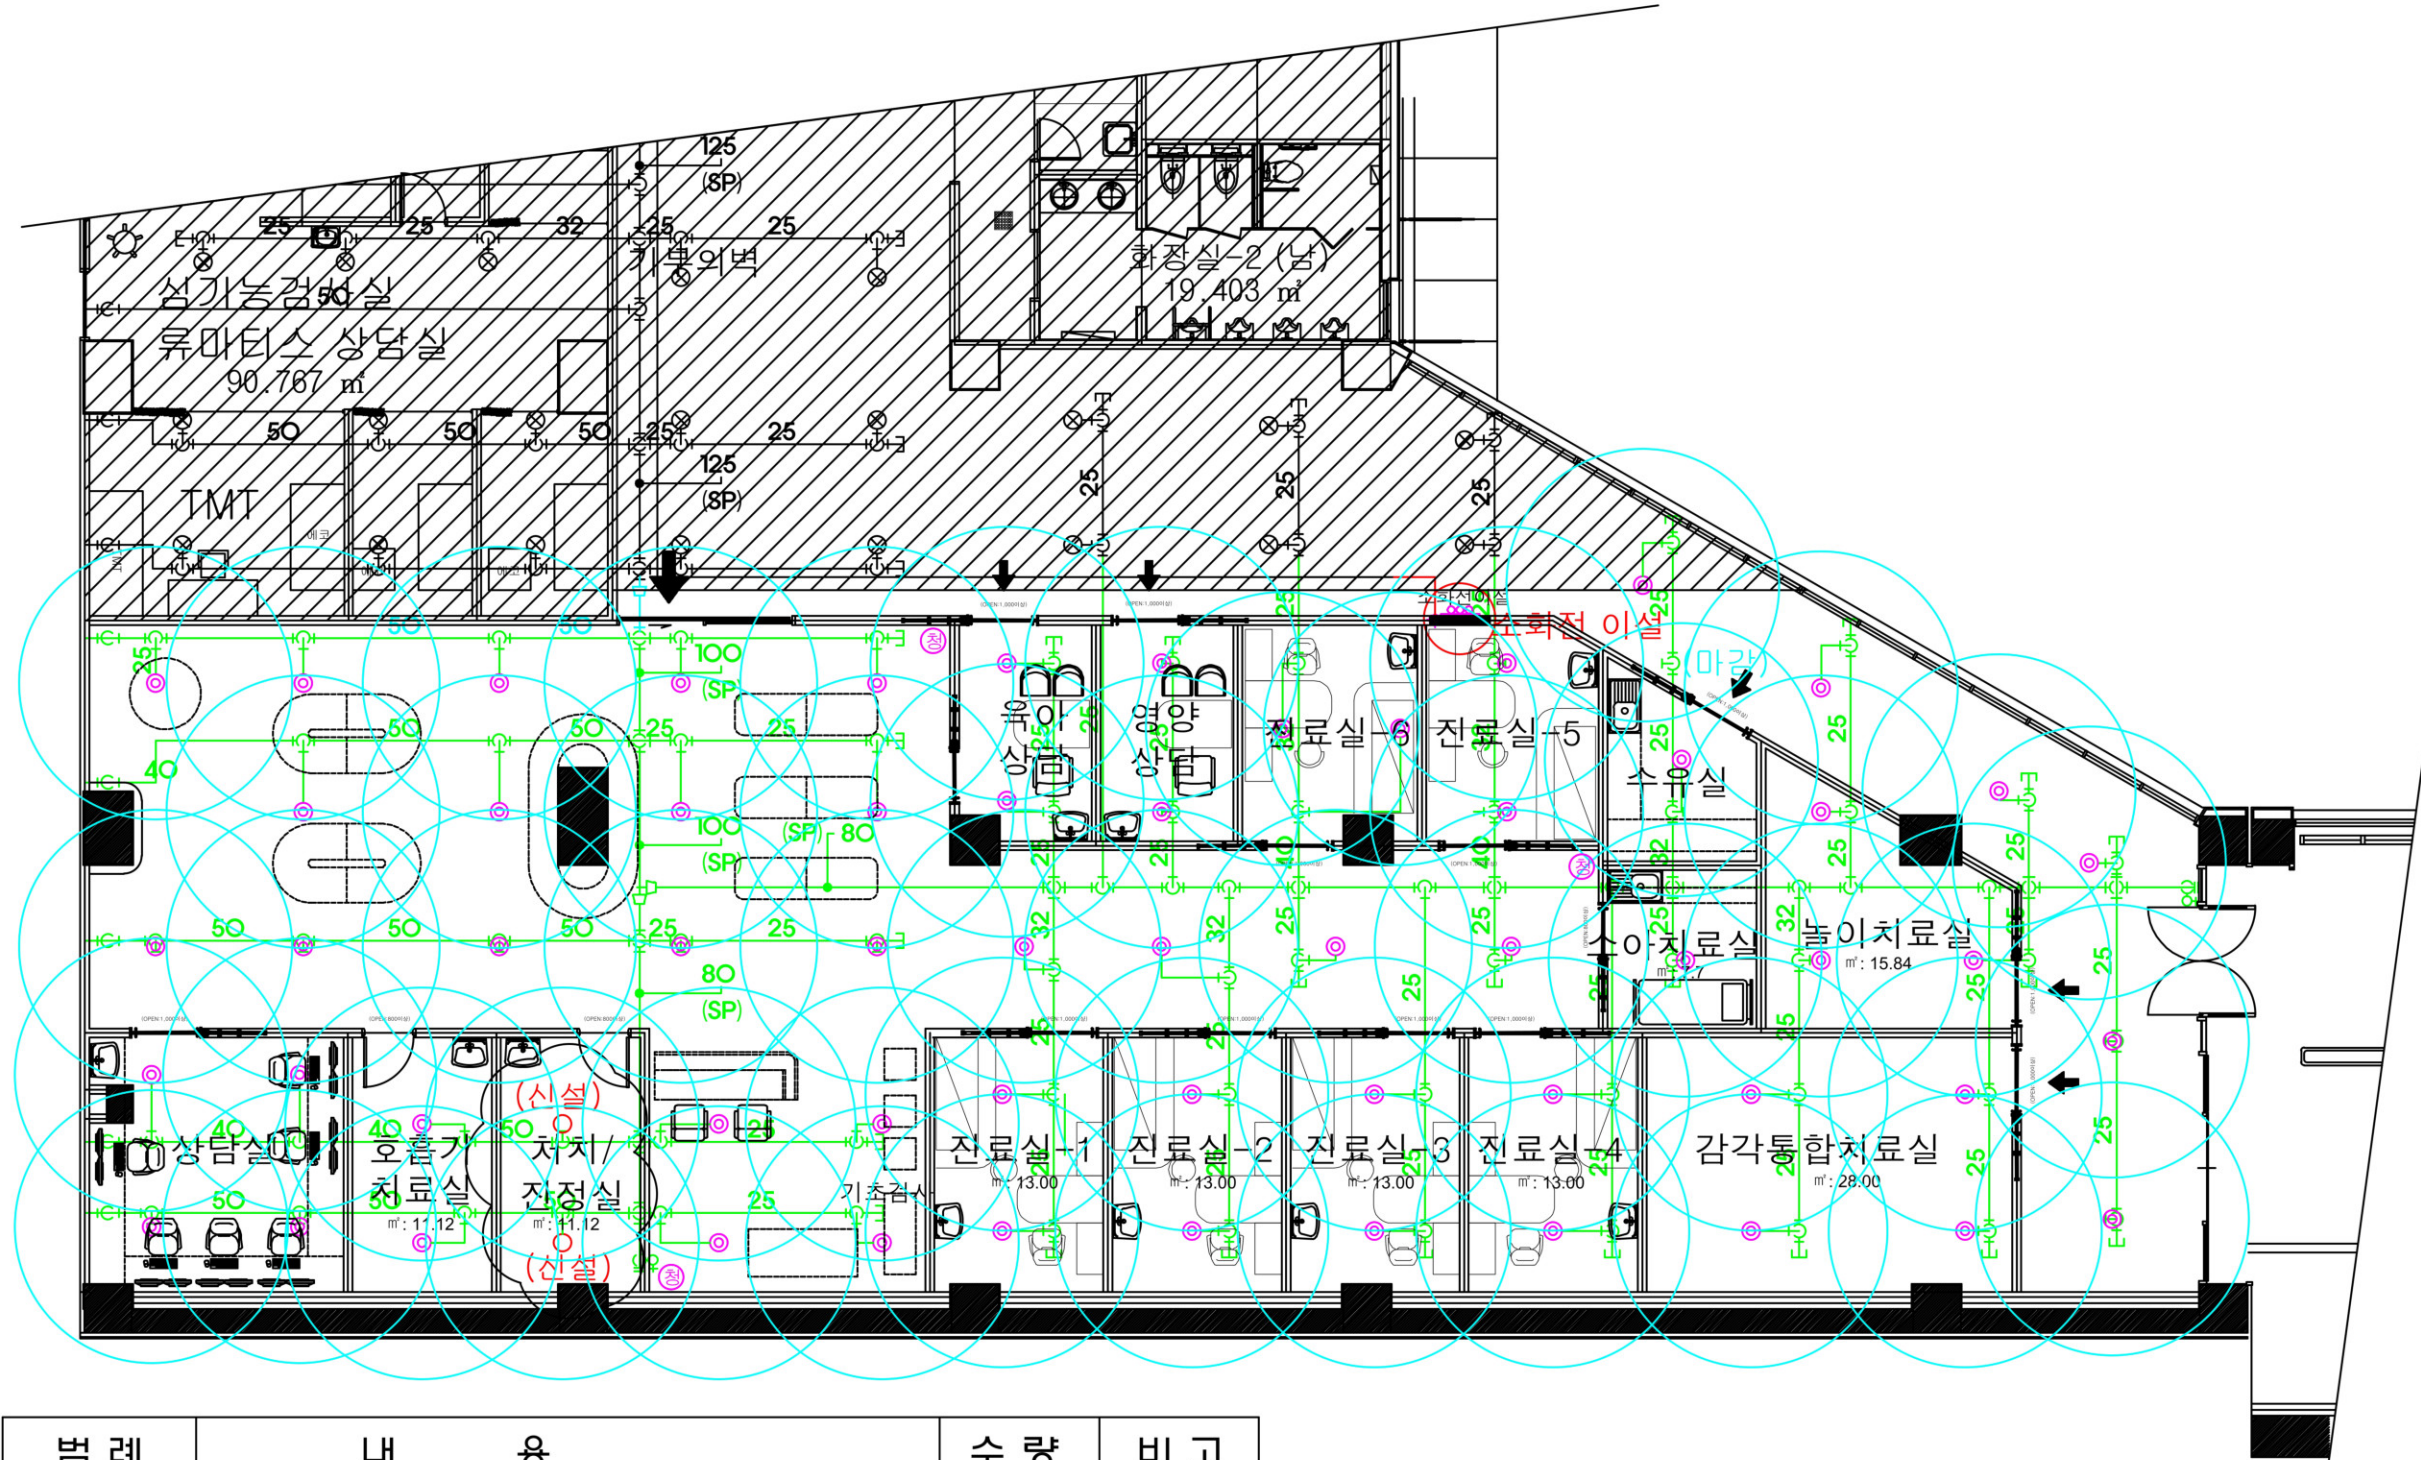

범 레	내 용	수 량	비 고
	옥내소화전	1	이설
	스프링클러 헤드	상향68°C/하향72°C 상하향식/조기반응형	60 교체 및 이설
	스프링클러 헤드	72 °C 하향식/조기반응형	2 신설

	청정소화기 (3.0kg)	3	신설
--	---------------	---	----

〈 NOTE 〉

※ 소화전 이설작업은 일과시간 내(8시~17시)에 완료하여야 하며
퇴수, 충수 작업에 필요한 인력은 업체에서 배치한다.

SHEET TITLE

지하1층 소아청소년과
소화설비 평면도
-변경 후 -반경

DATE 2026. 06. SCALE A1:300, A3:1/600

DRAWN BY CHECKED BY

CHECKED BY APPROVED BY

PROJ. NO.

SHEET NO. REV.

DWG. NO. MF - 13

PROJECT TITLE

가톨릭관동대학교
국제성모병원
신생아중환자실 및
소아청소년과
소방시설공사



SHEET TITLE

지하1층 소아청소년과 공사
참고사항

DATE
2026. 06.

SCALE
A1:1/300, A3:1/600

DRAWN BY

CHECKED BY

CHECKED BY

APPROVED BY

PROJ. NO.

SHEET NO.

REV.

DWG. NO.

SCALE

A1:1/300, A3:1/600

지하1층 소아청소년과 공사 - 참고사항