




구분	내용	수량	중수량
	기존 CCTV 카메라	4EA	47EA
		30EA	
	신규 CCTV 카메라	13EA	

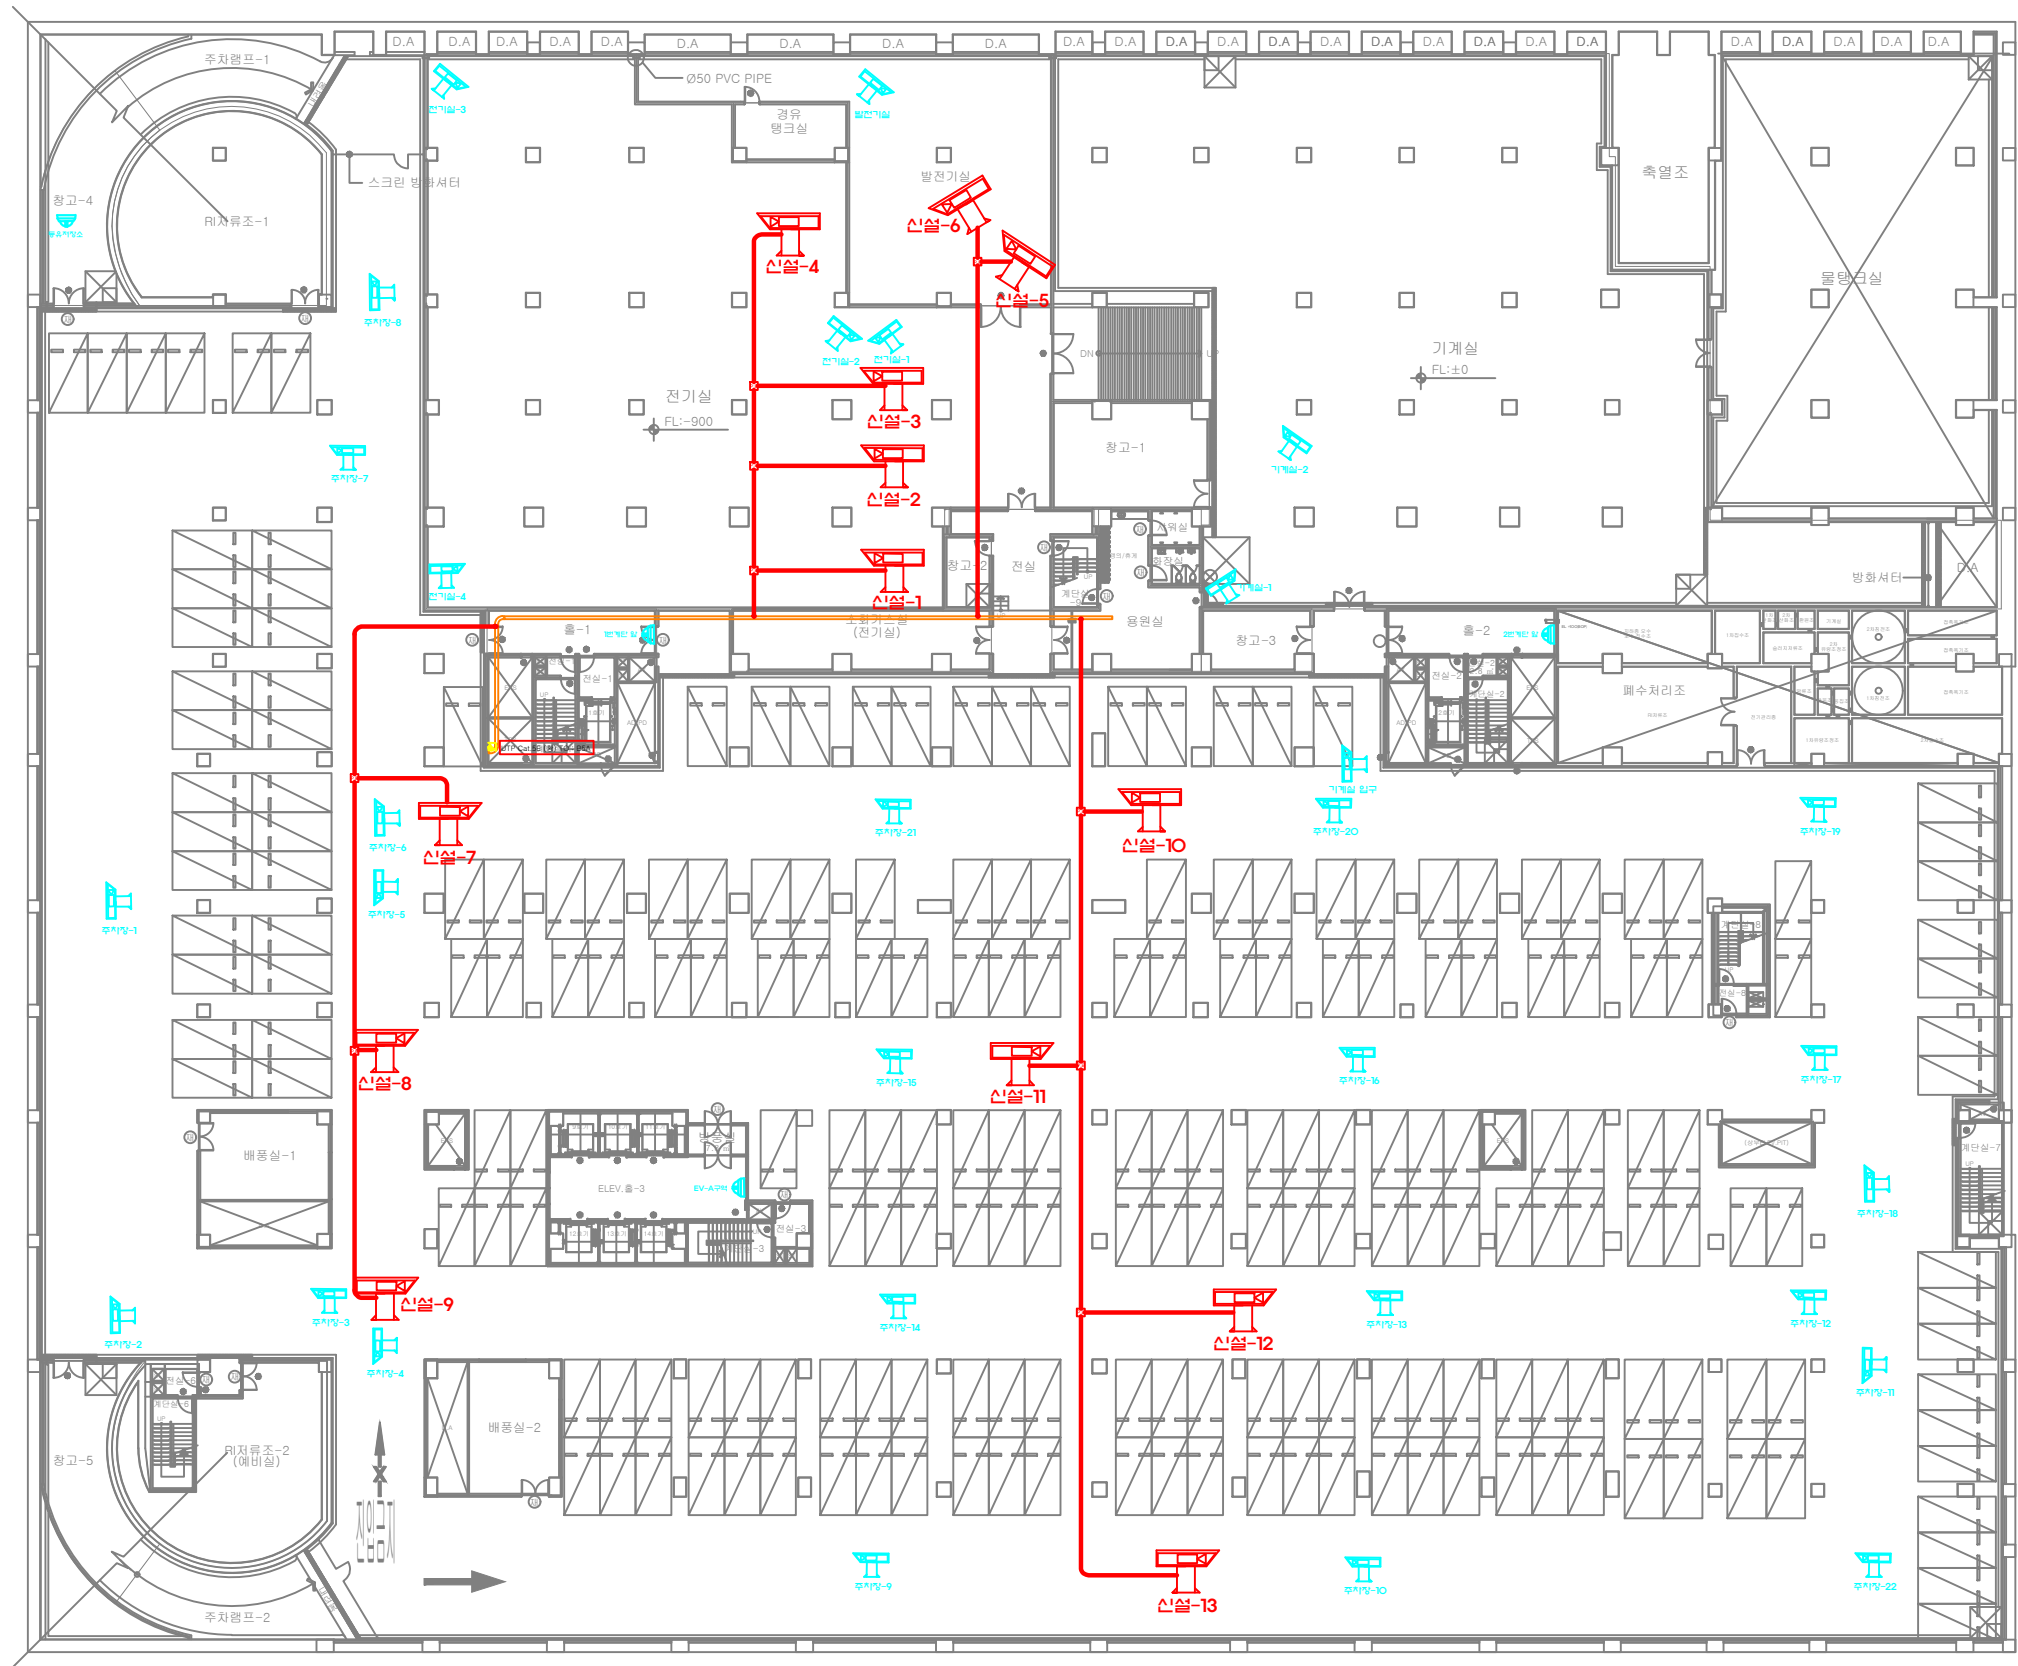

구분	내 용	수 량	중수량	구분	수 량	중수량
	기존 CCTV 카메라	4EA	34EA	POE HUB	기존 48Port	1EA
		23EA			기존 16Port	1EA
	신규 CCTV 카메라	7EA			신규 24Port	2EA

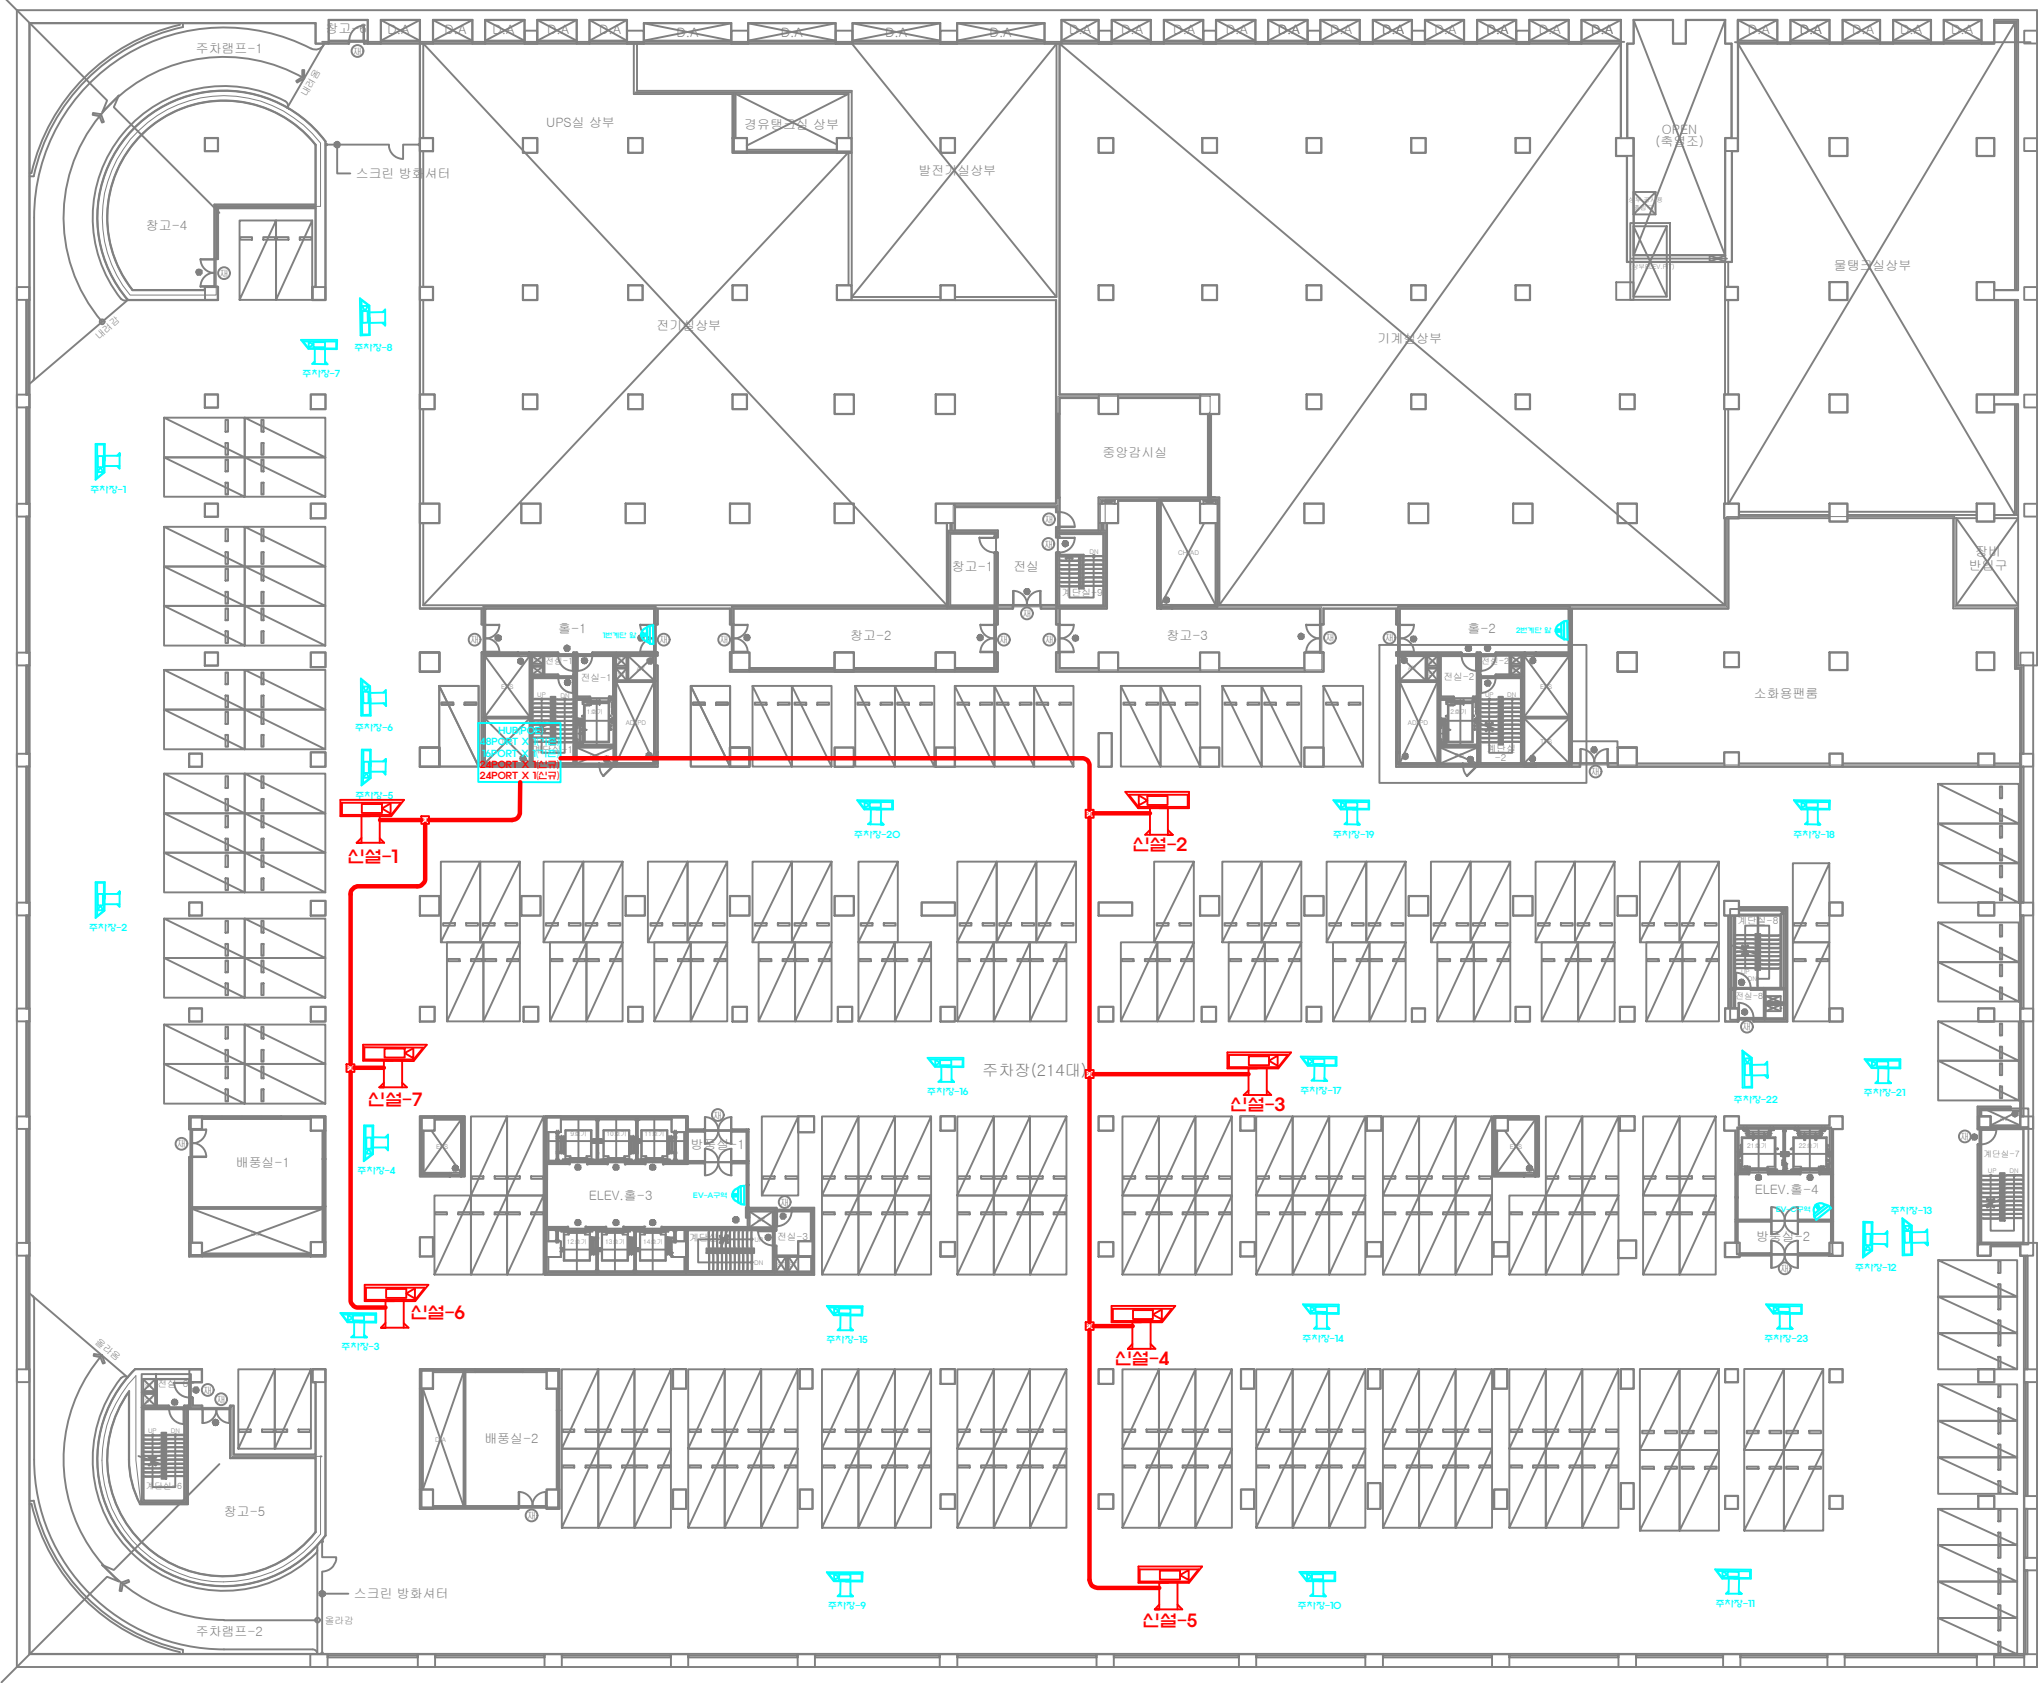


구분	내 용	수 량	중수량
	기존 CCTV 카메라	3EA	47EA
	신규 CCTV 카메라	12EA	

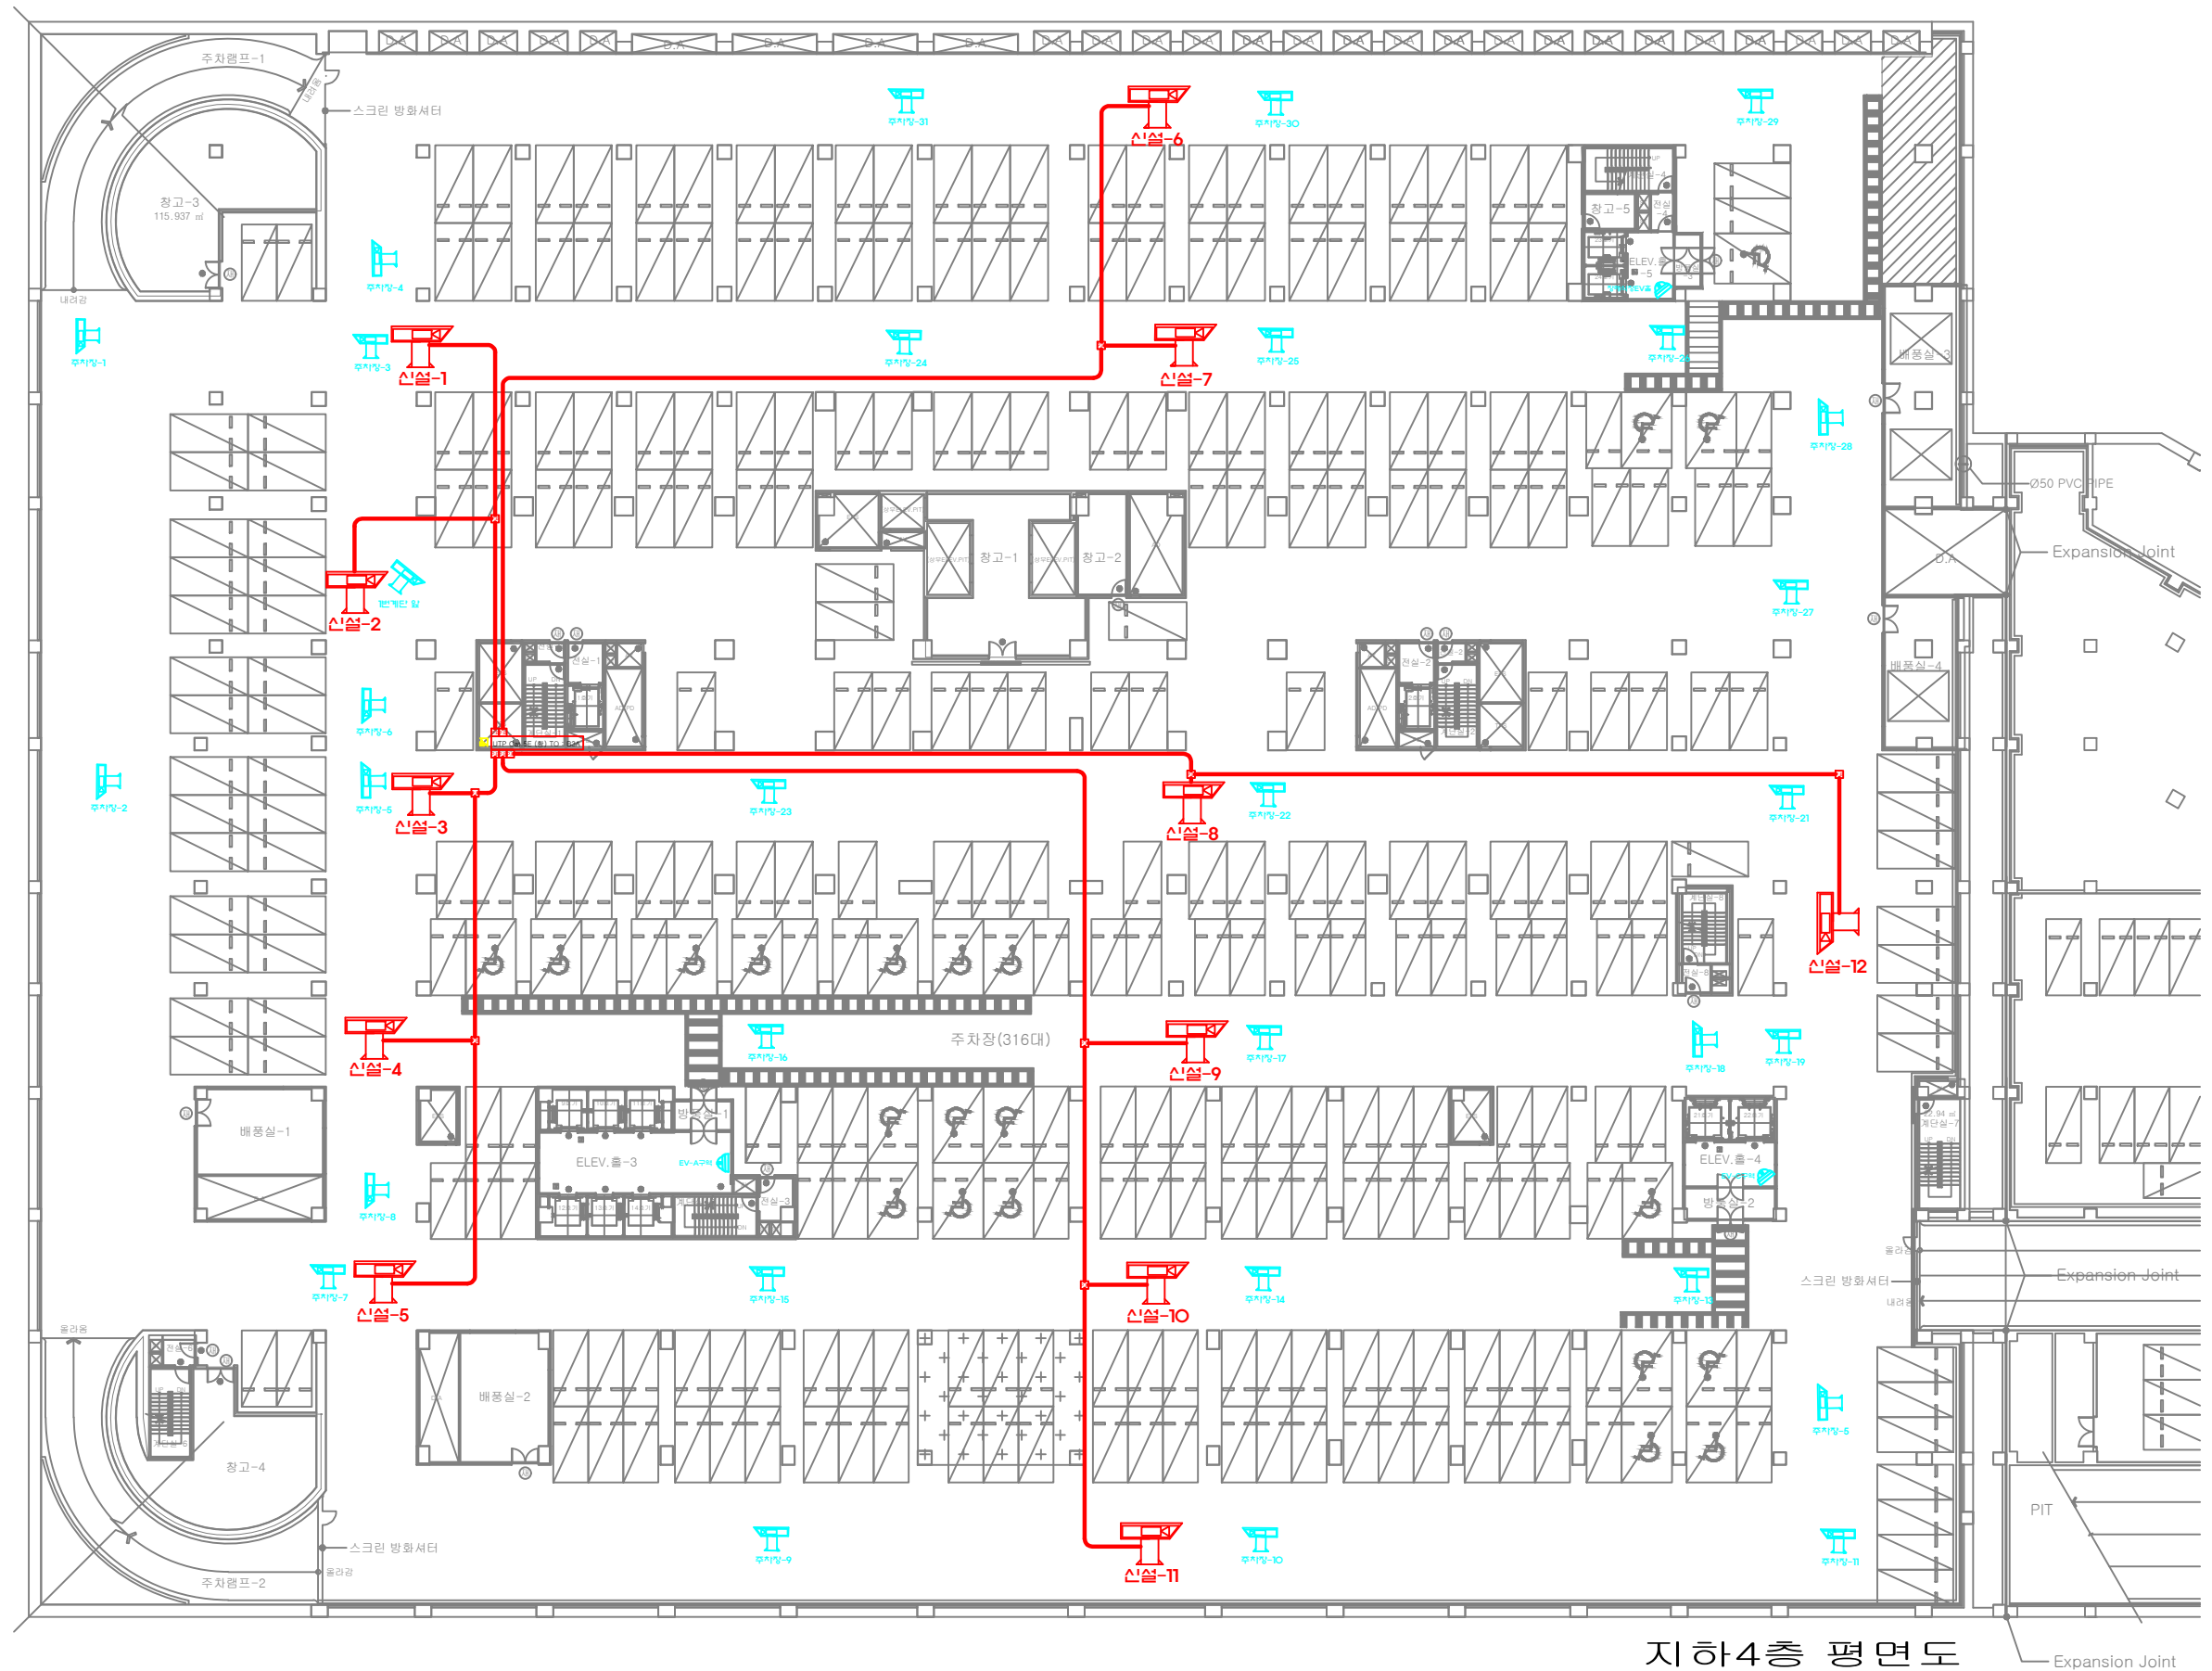


지하4층 평면도

구분	내 용	수 량	중수량	구분	수 량	중수량
	기존 CCTV 카메라	14EA	35EA	POE HUB	기존 48Port	1EA
		18EA			기존 8Port	1EA
	신규 CCTV 카메라	3EA			신규 24Port	1EA

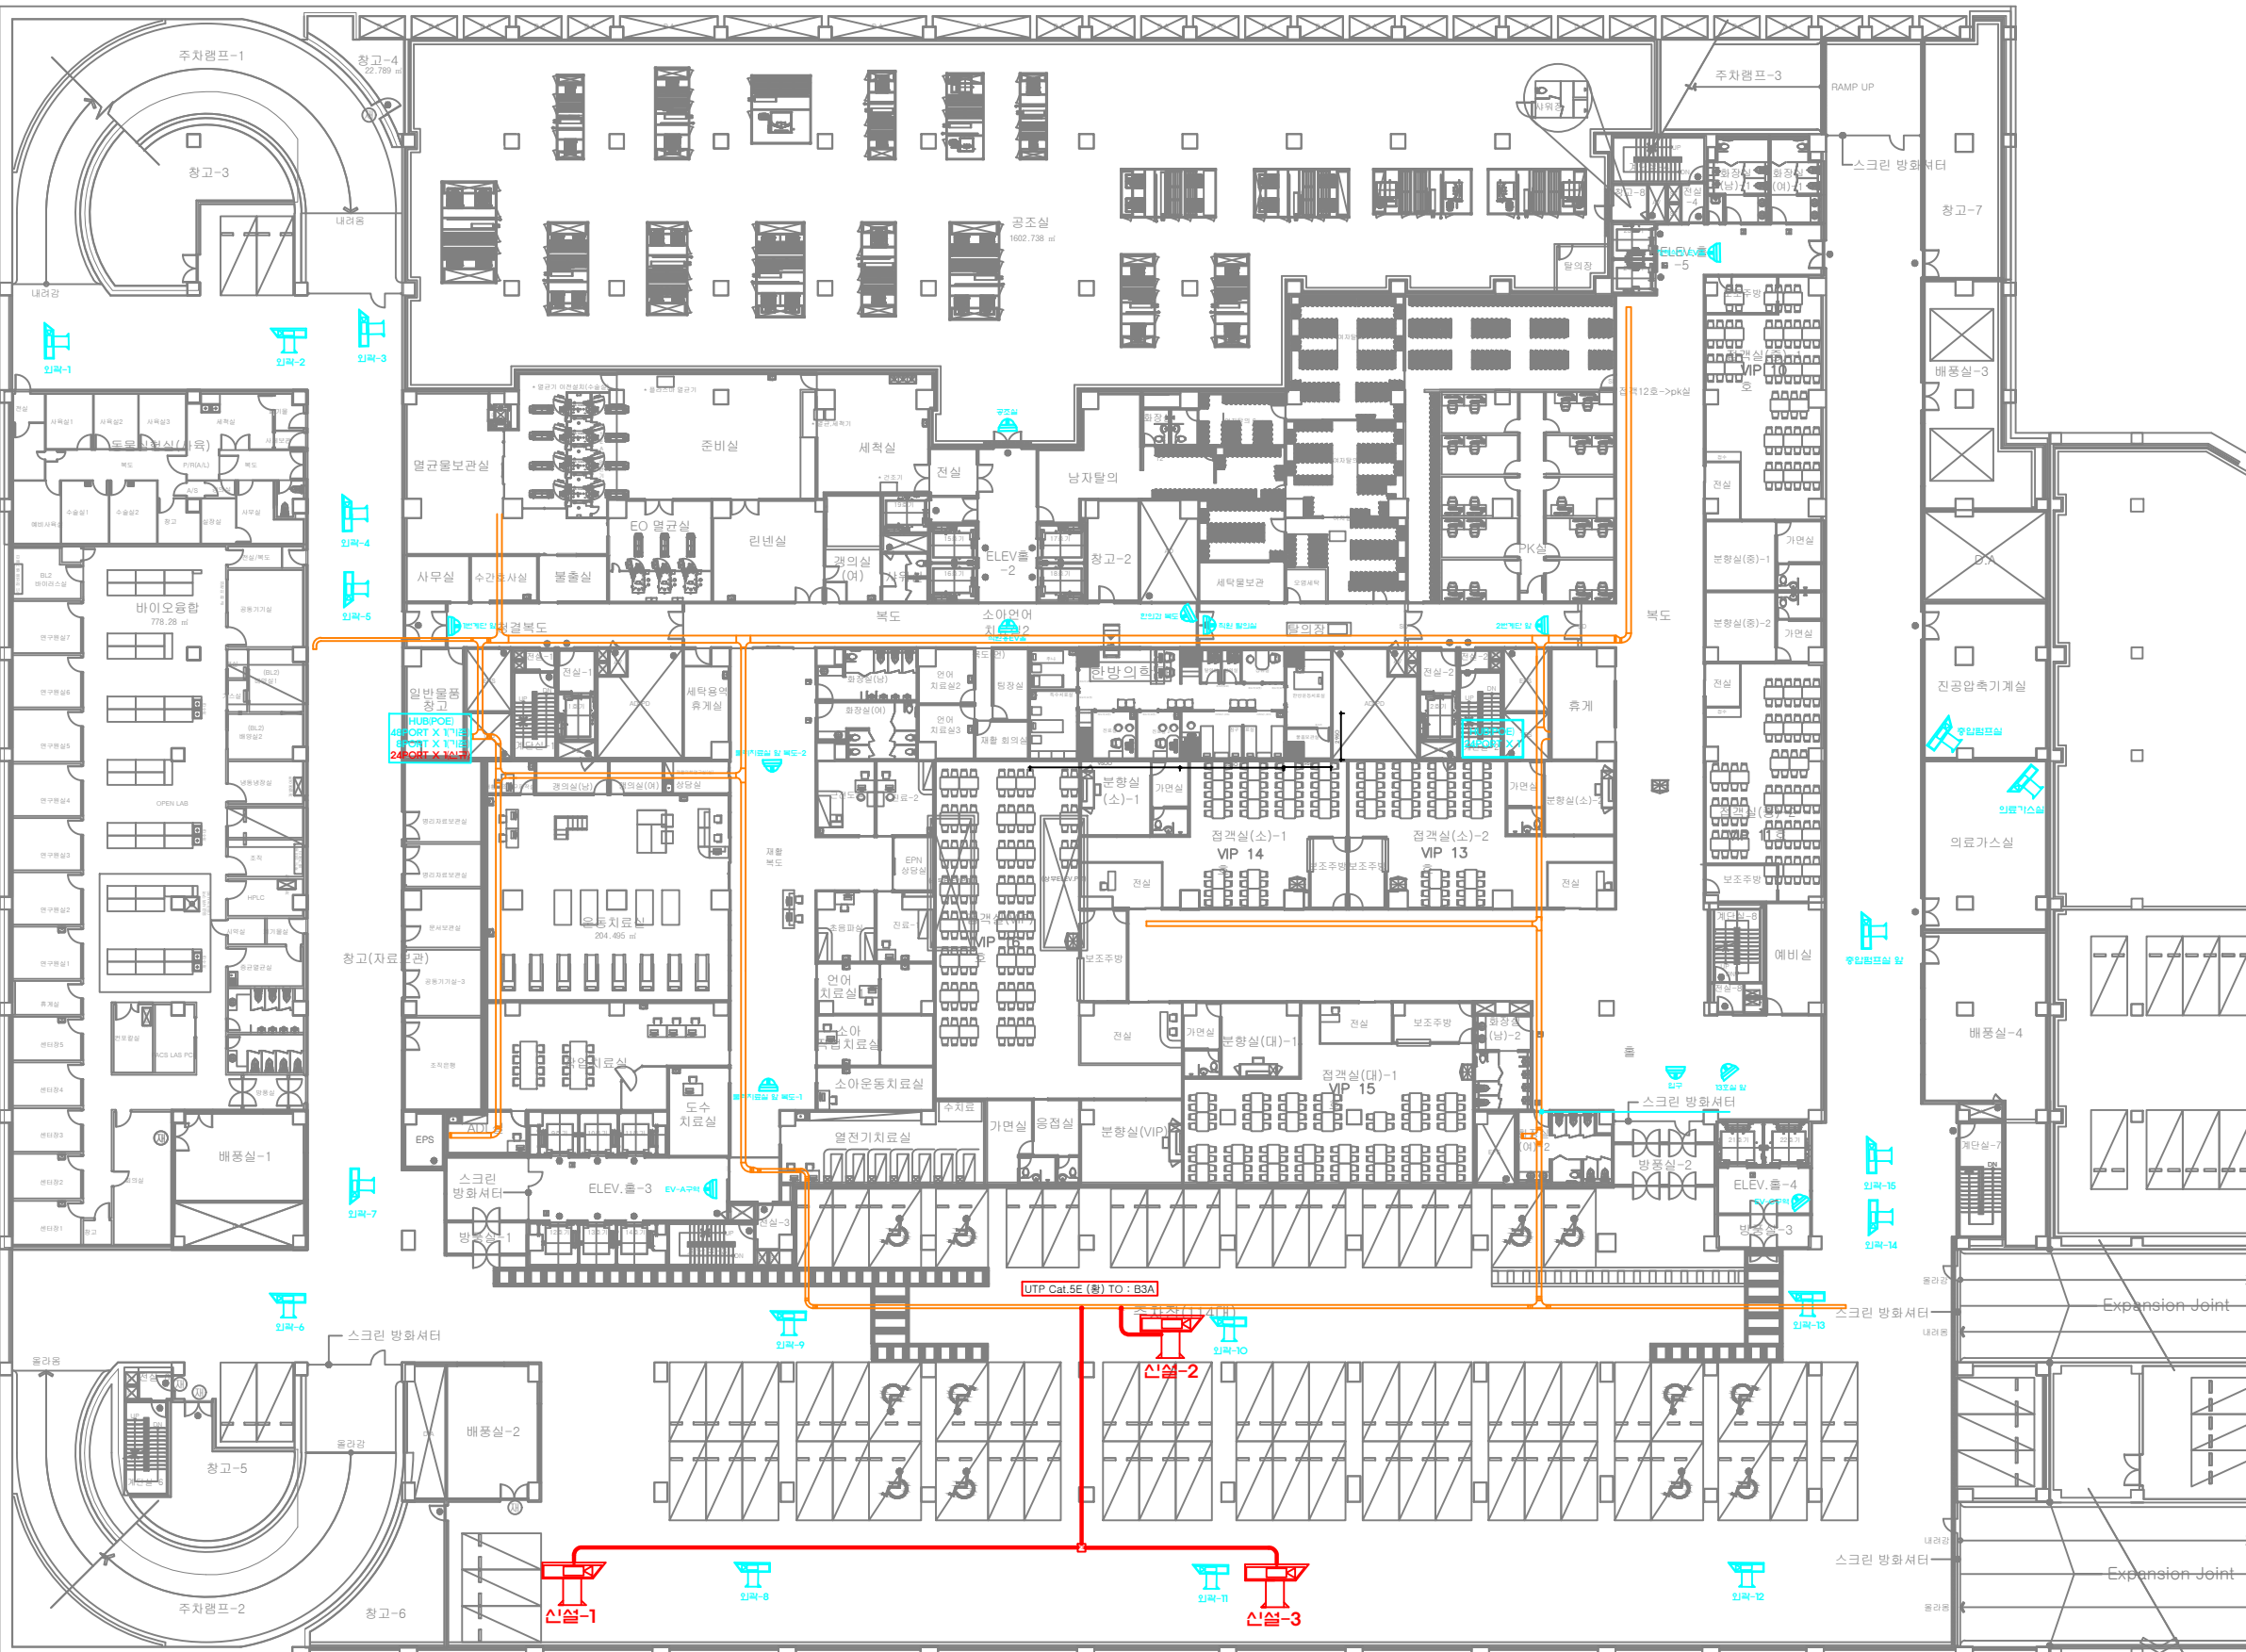


지하3층 평면도

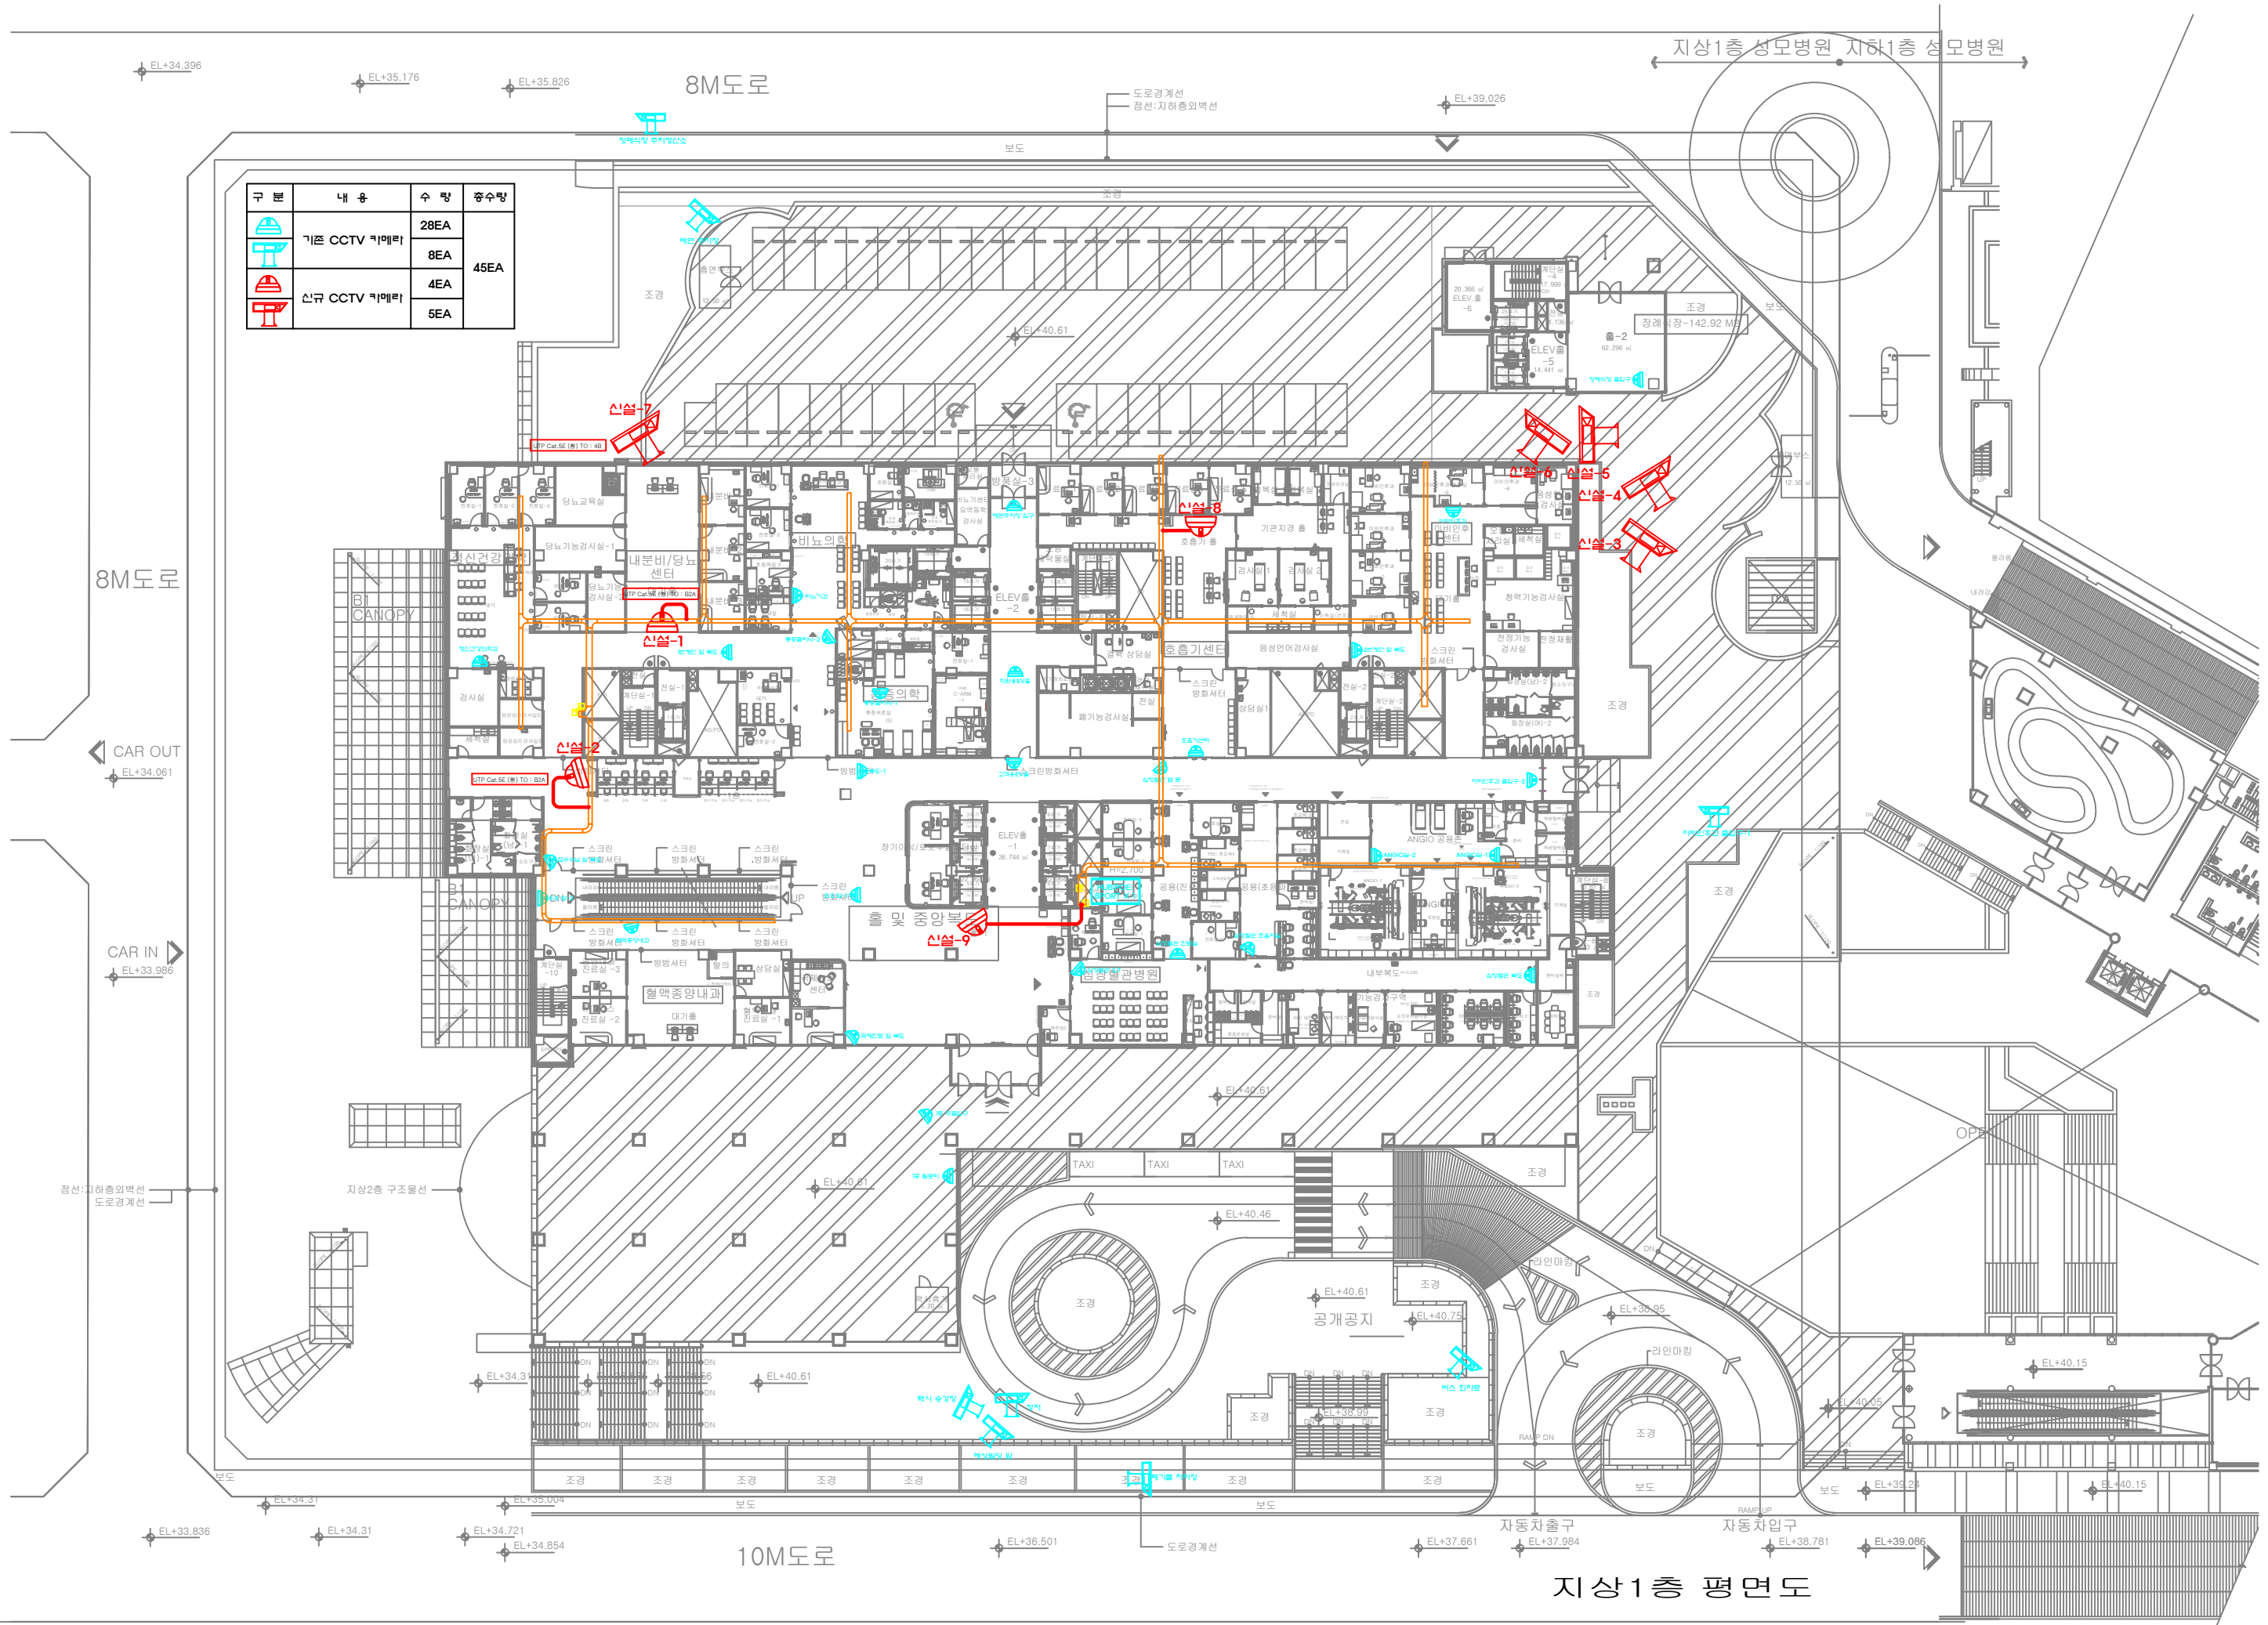

구 분	내 용	수 량	중수량
기존 CCTV 카메라		28EA	45EA
		8EA	
신규 CCTV 카메라		4EA	
		5EA	


지상1층 평면도

구분	내 용	수 량	중수량
	기존 CCTV 카메라	23EA	26EA
	신규 CCTV 카메라	3EA	

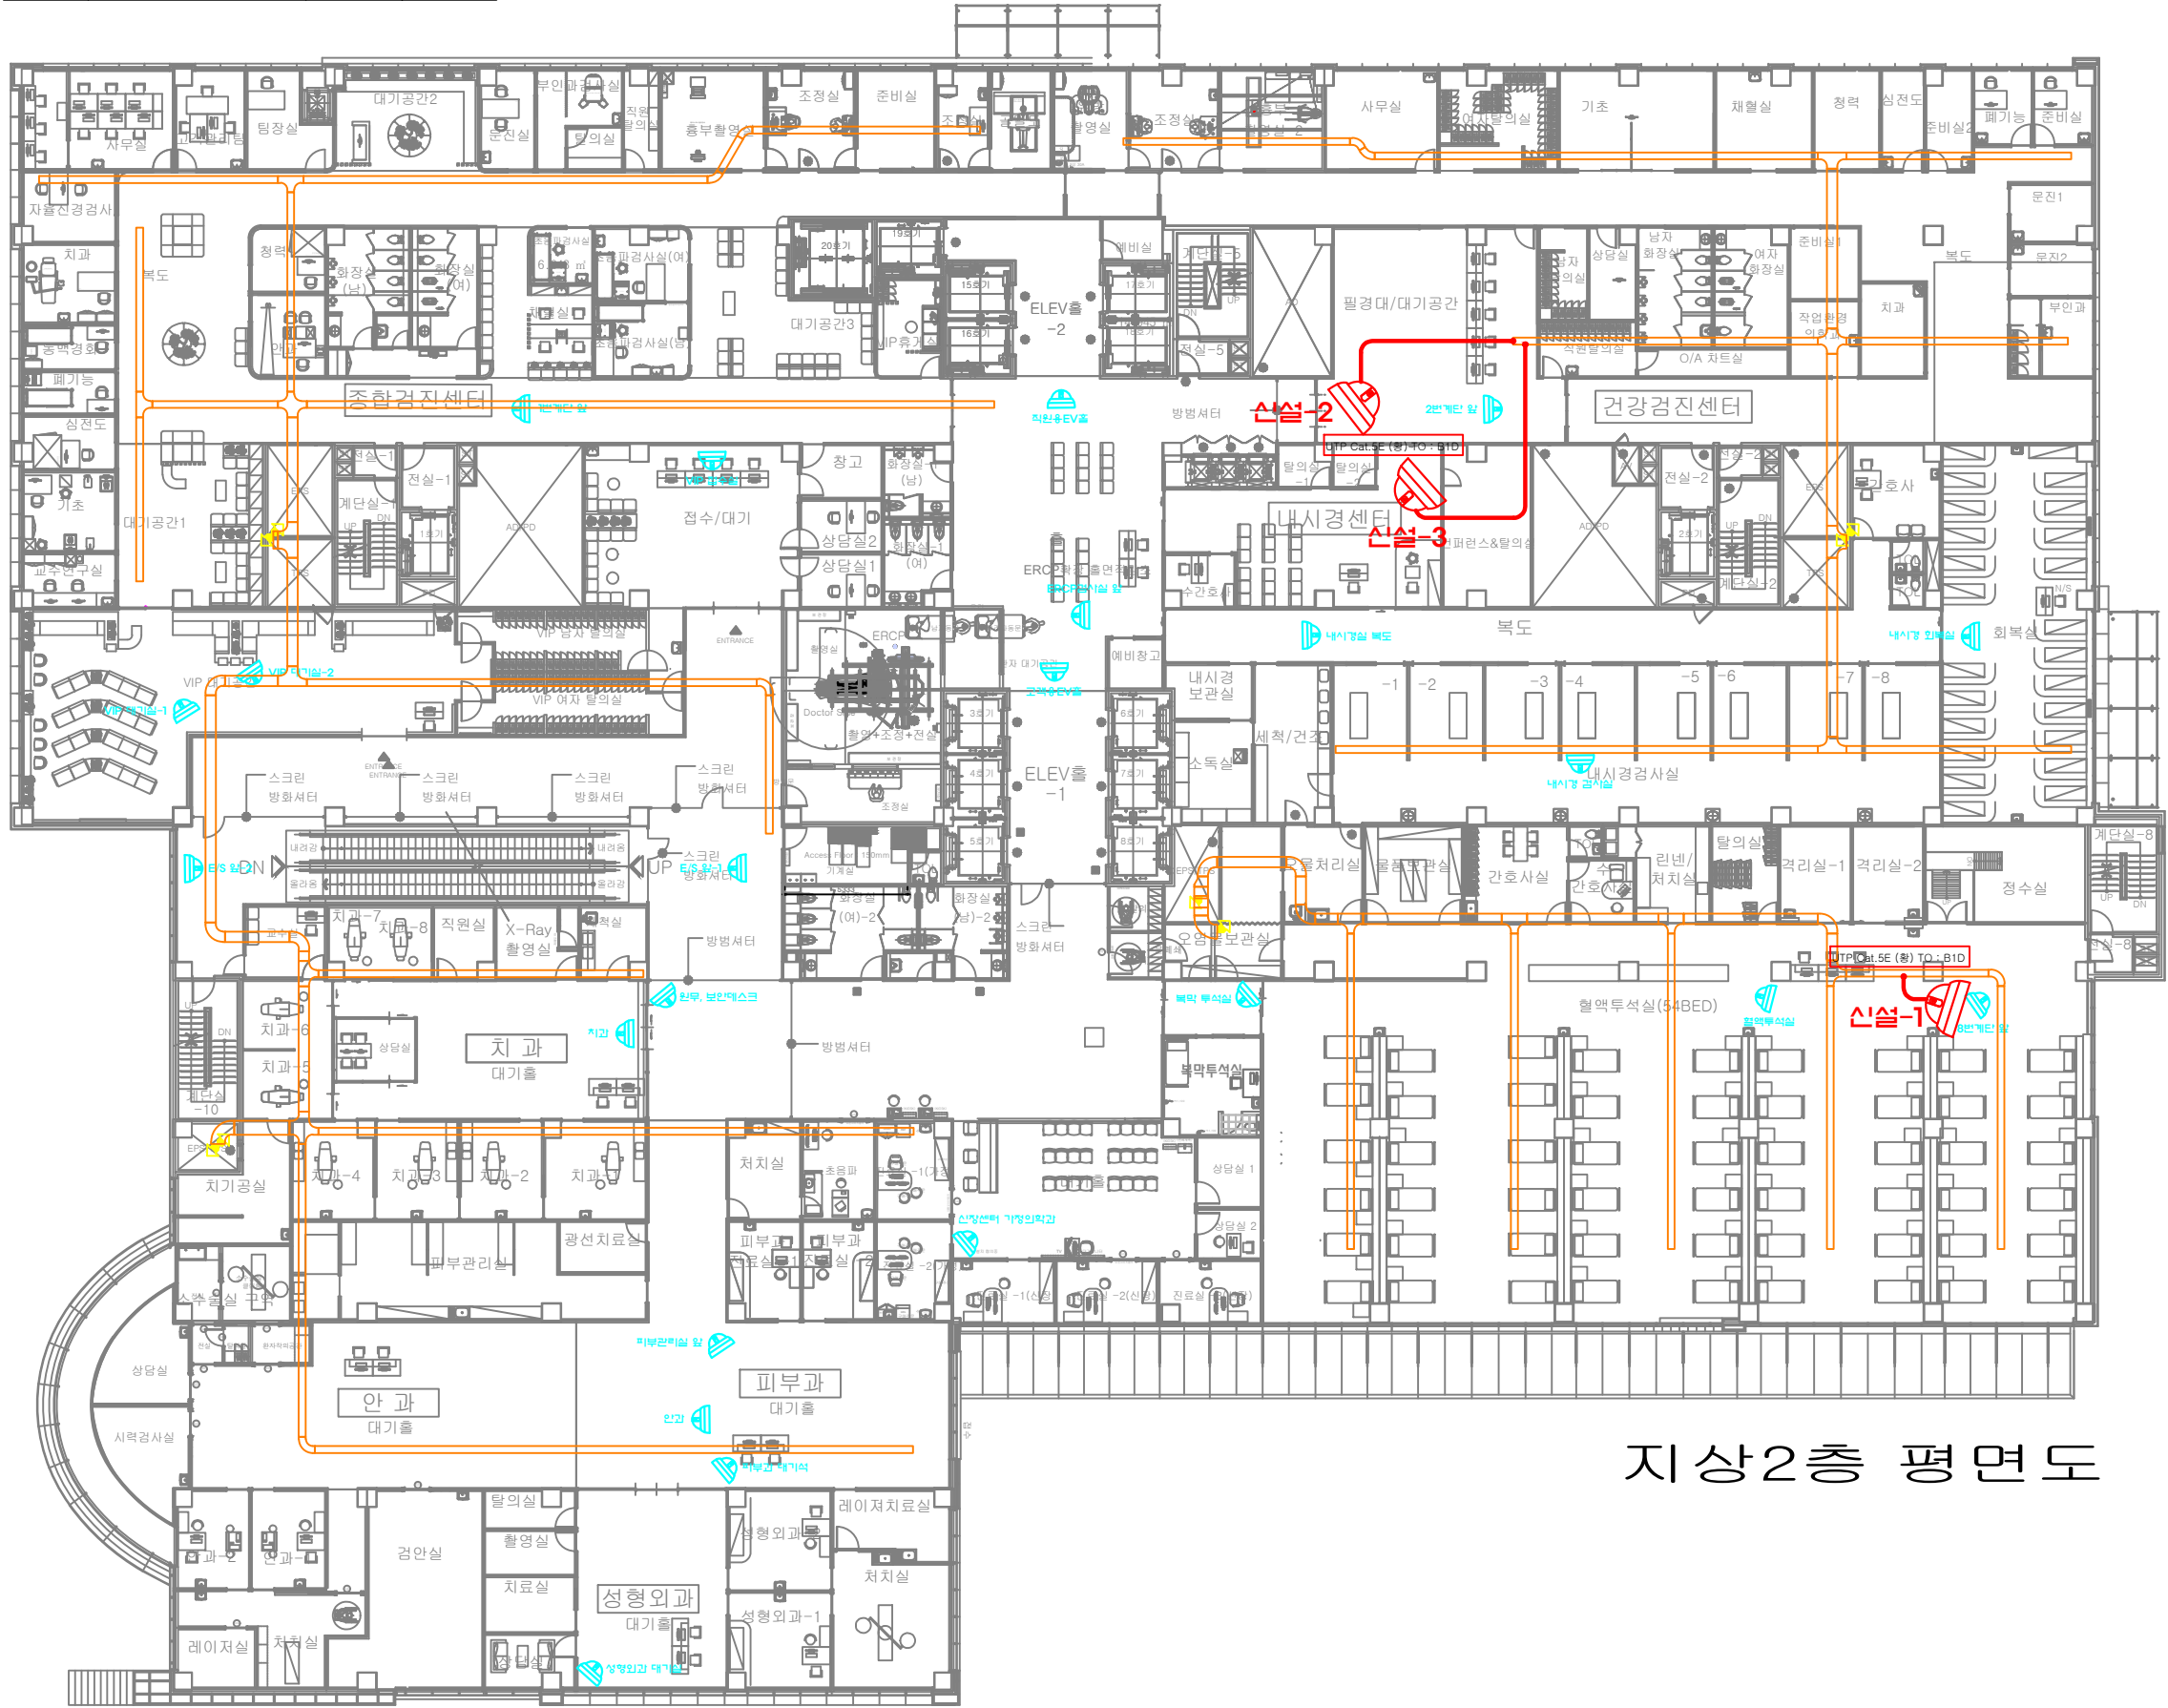

지상2층 평면도

구분	내 용	수 량	중수량
	기존 CCTV 카메라	55EA	56EA
	신규 CCTV 카메라	1EA	

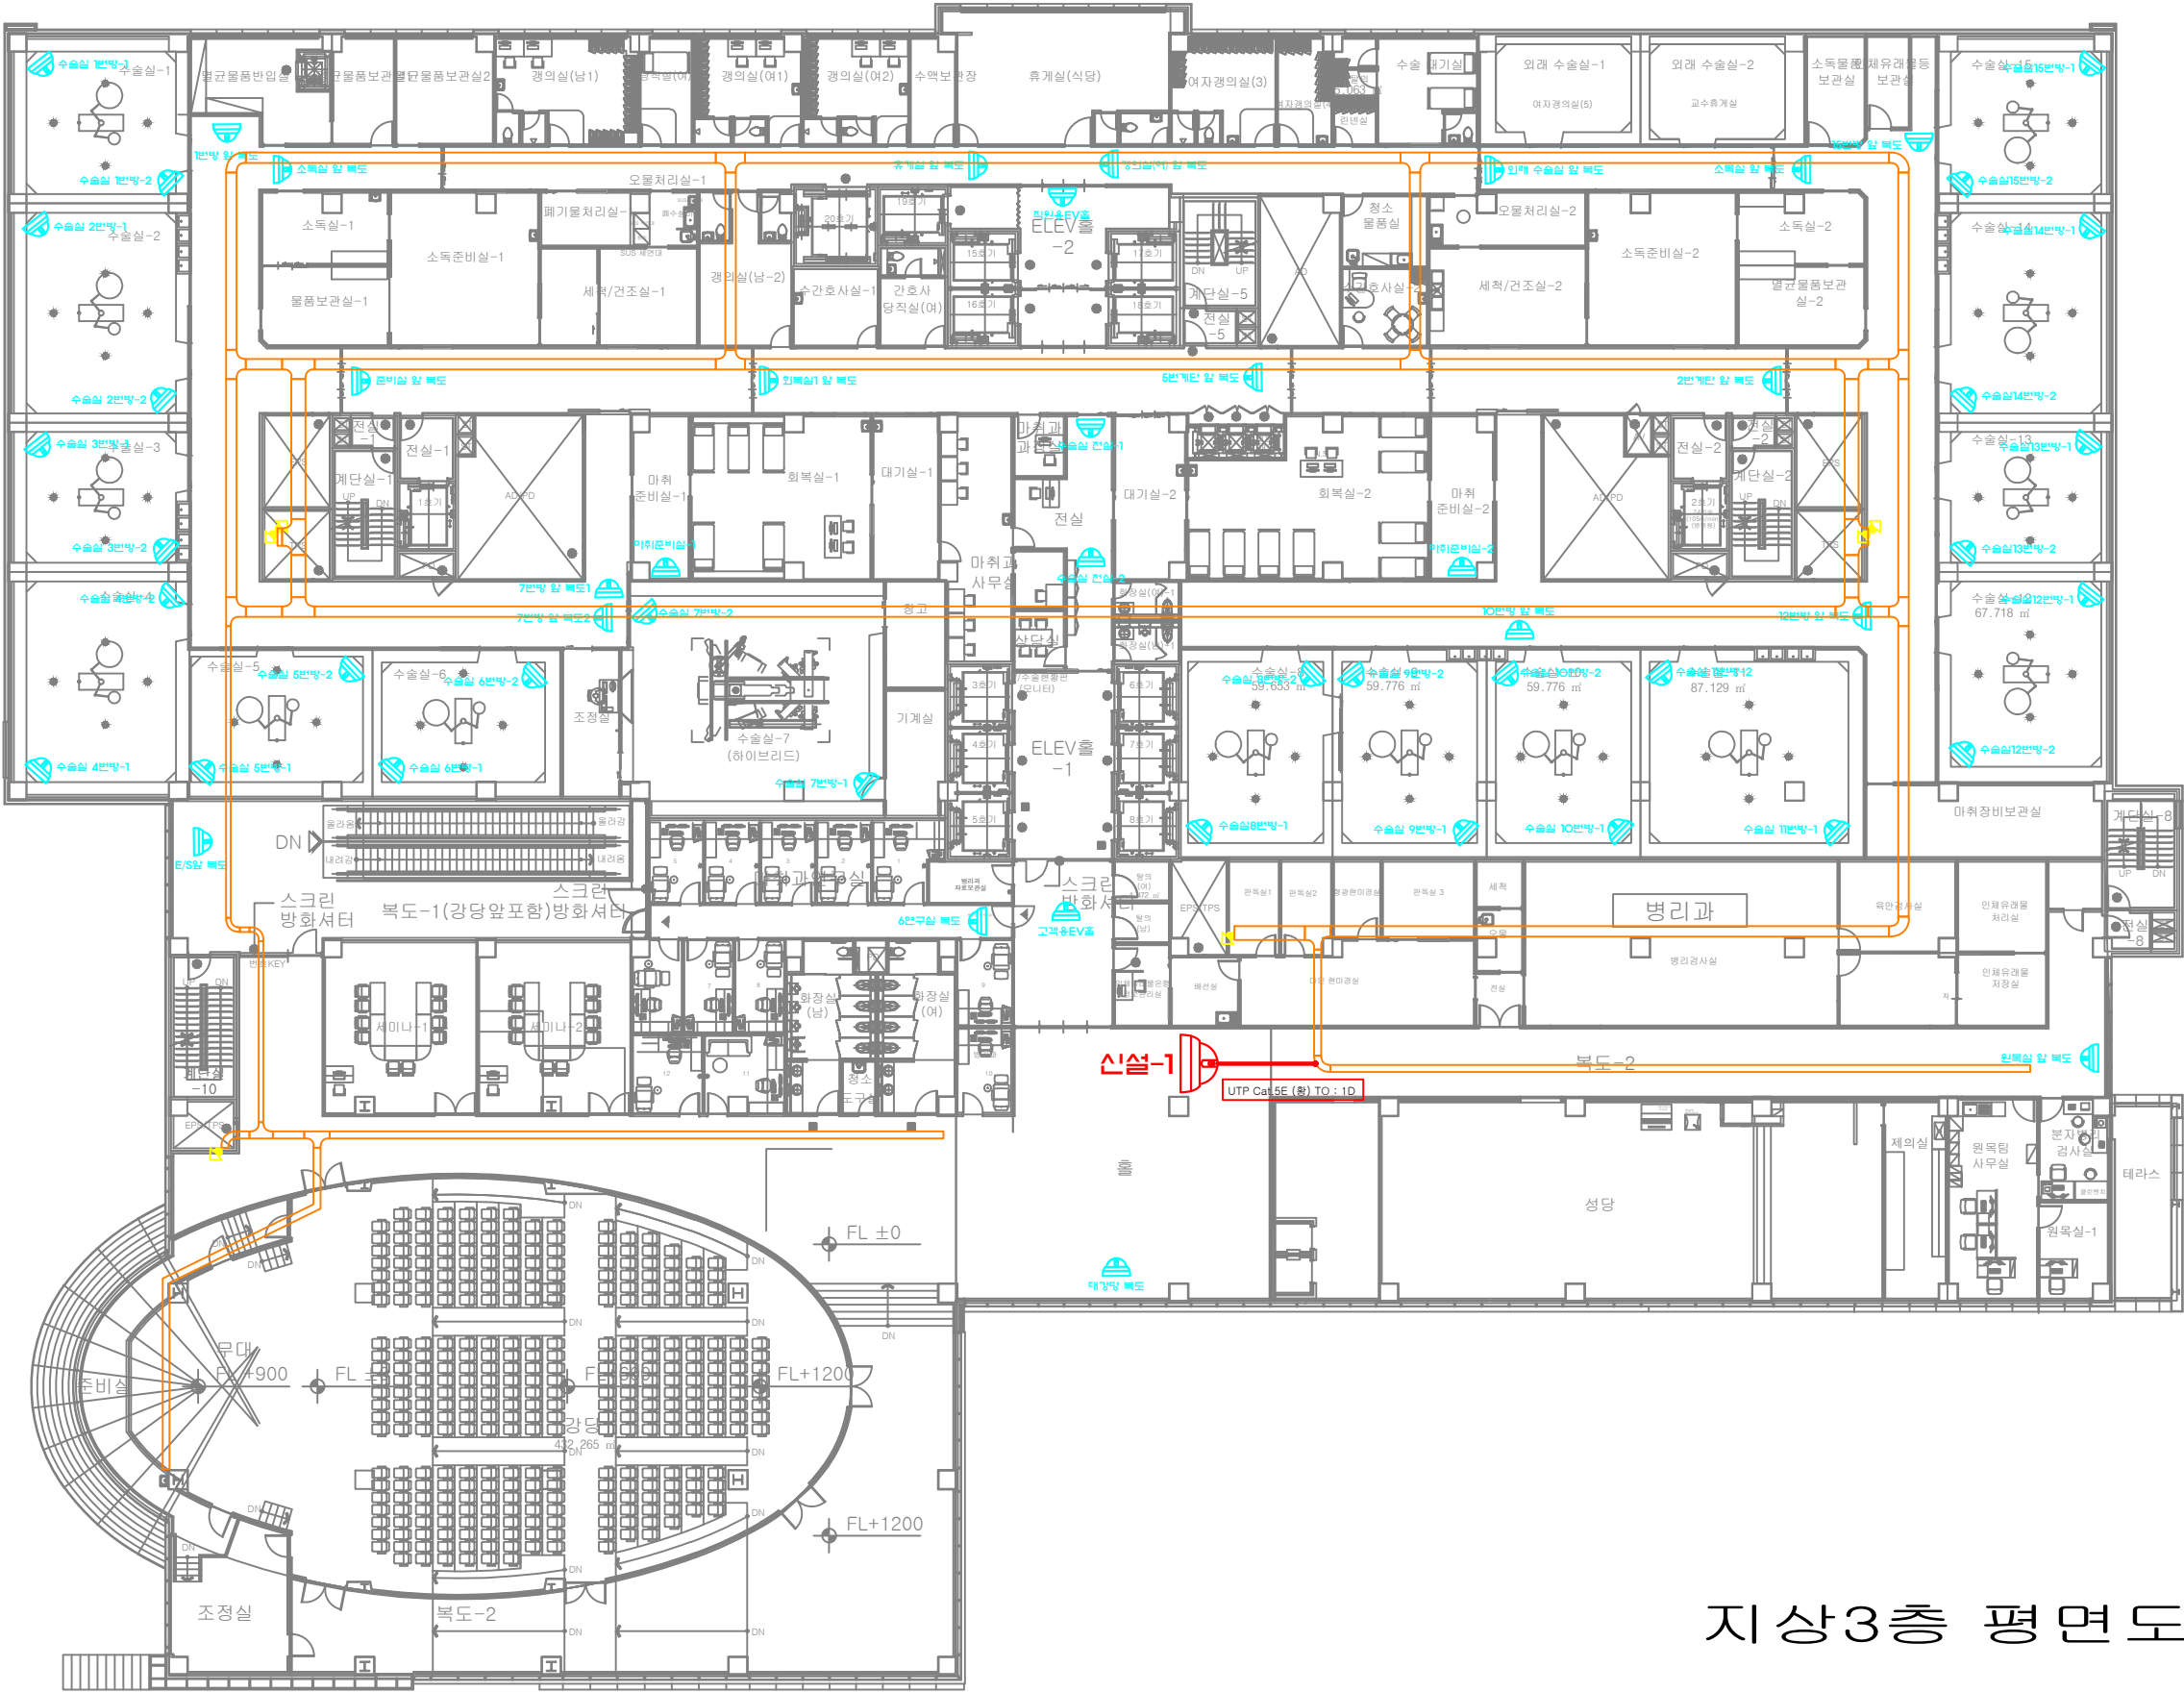

지상3층 평면도


구분	내용	수량	중수량
	기존 CCTV 카메라	37EA	43EA
		4EA	
	신규 CCTV 카메라	OEA	
		2EA	

구 분		수 량	총수량
POE HUB	기존 48Port	2EA	4EA
	신규 24Port	2EA	




지상4층 평면도

구분	내 용	수 량	중수량
	기존 CCTV 카메라	8EA	14EA
	신규 CCTV 카메라	6EA	

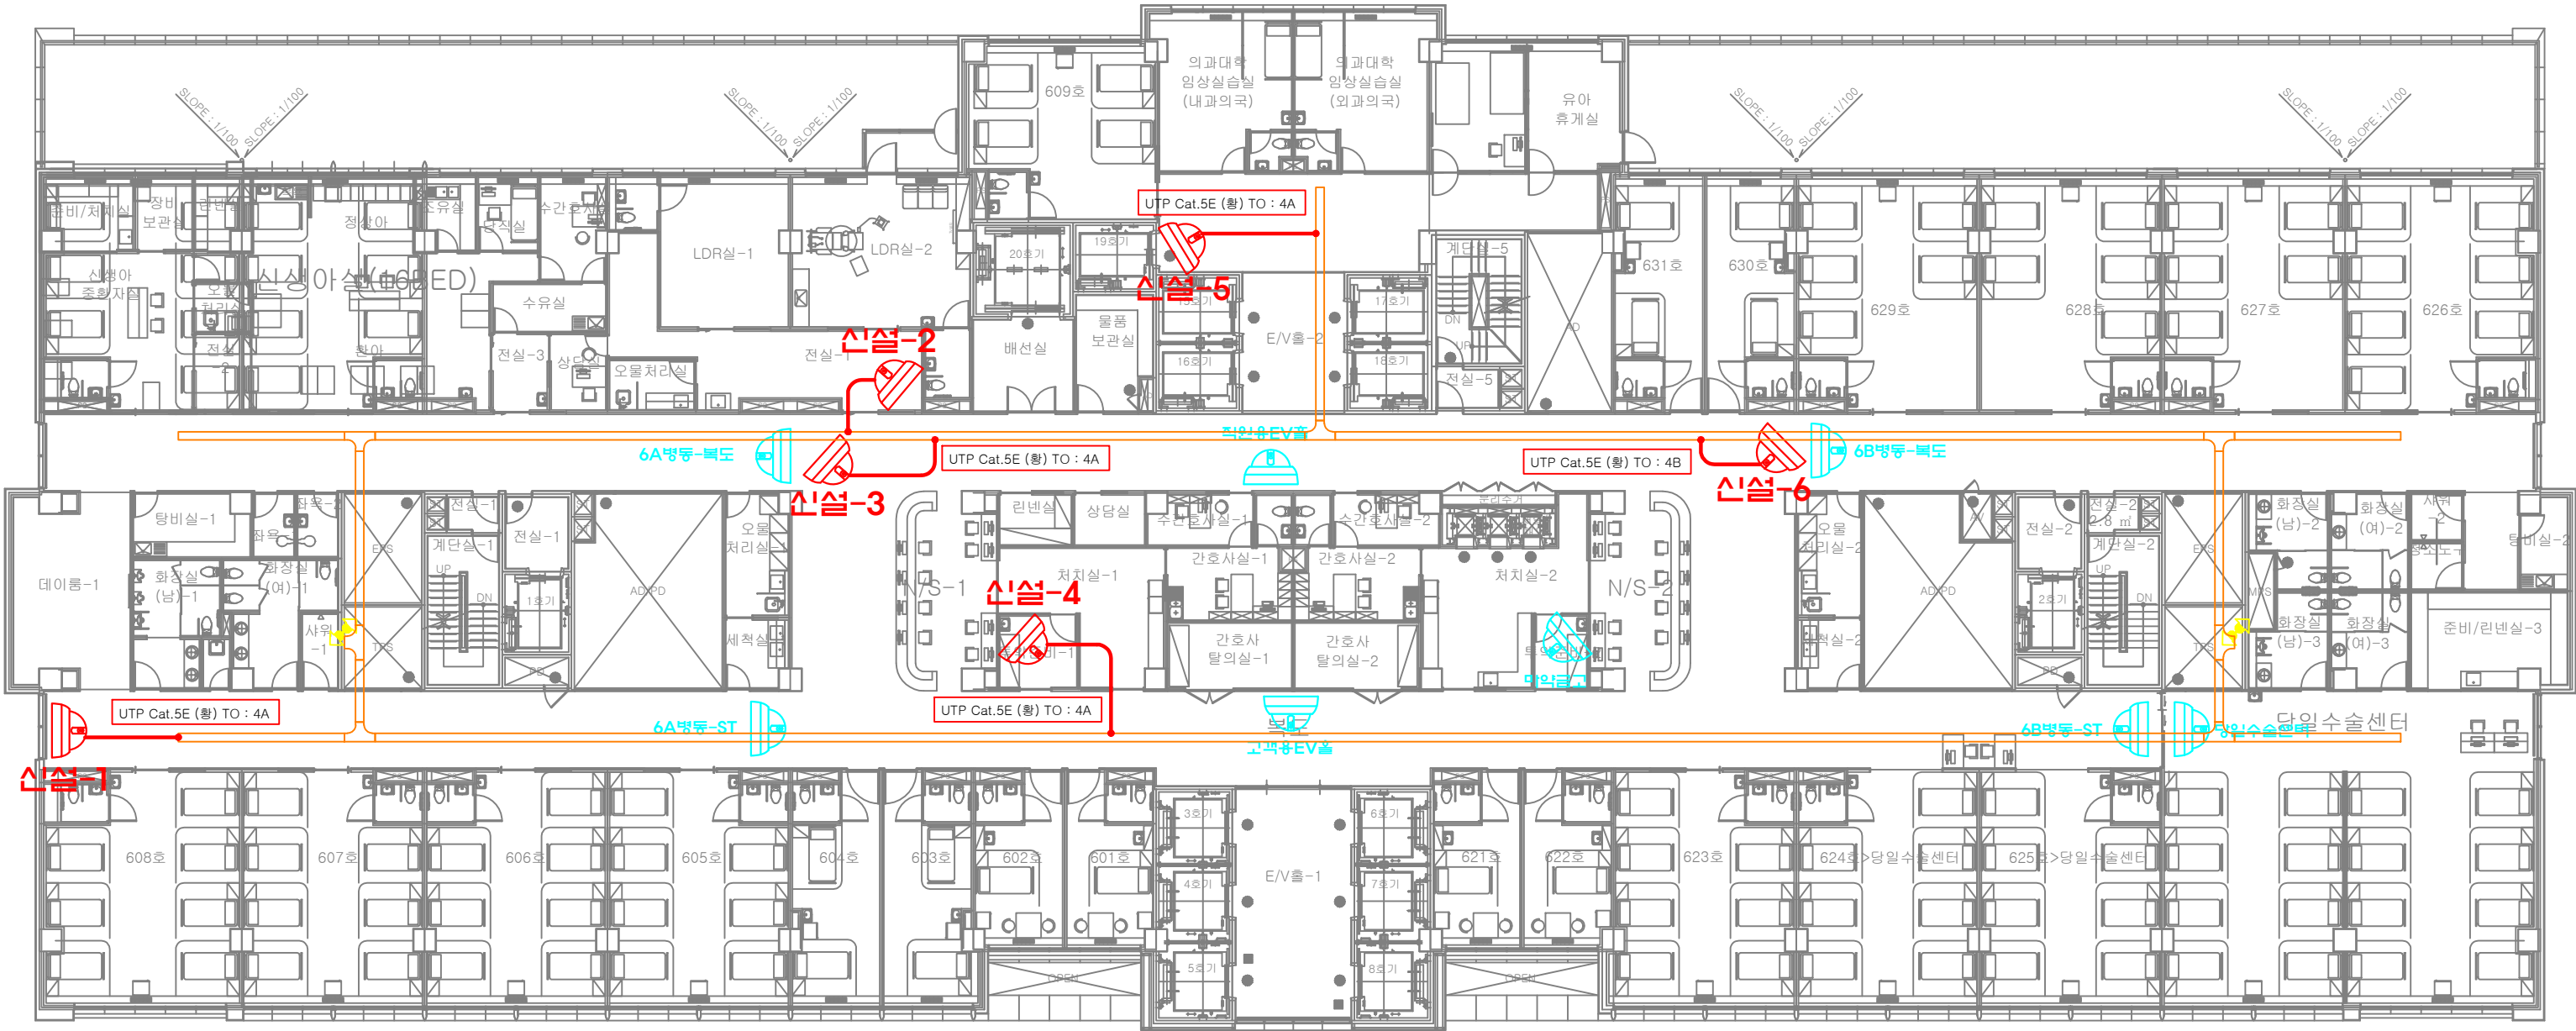


지상6층 평면도

구분	내 용	수 량	중수량	구분	수 량	중수량
	기존 CCTV 카메라	28EA	35EA	POE HUB	기존 16Port	2EA
	신규 CCTV 카메라	7EA			신규 24Port	2EA
						4EA

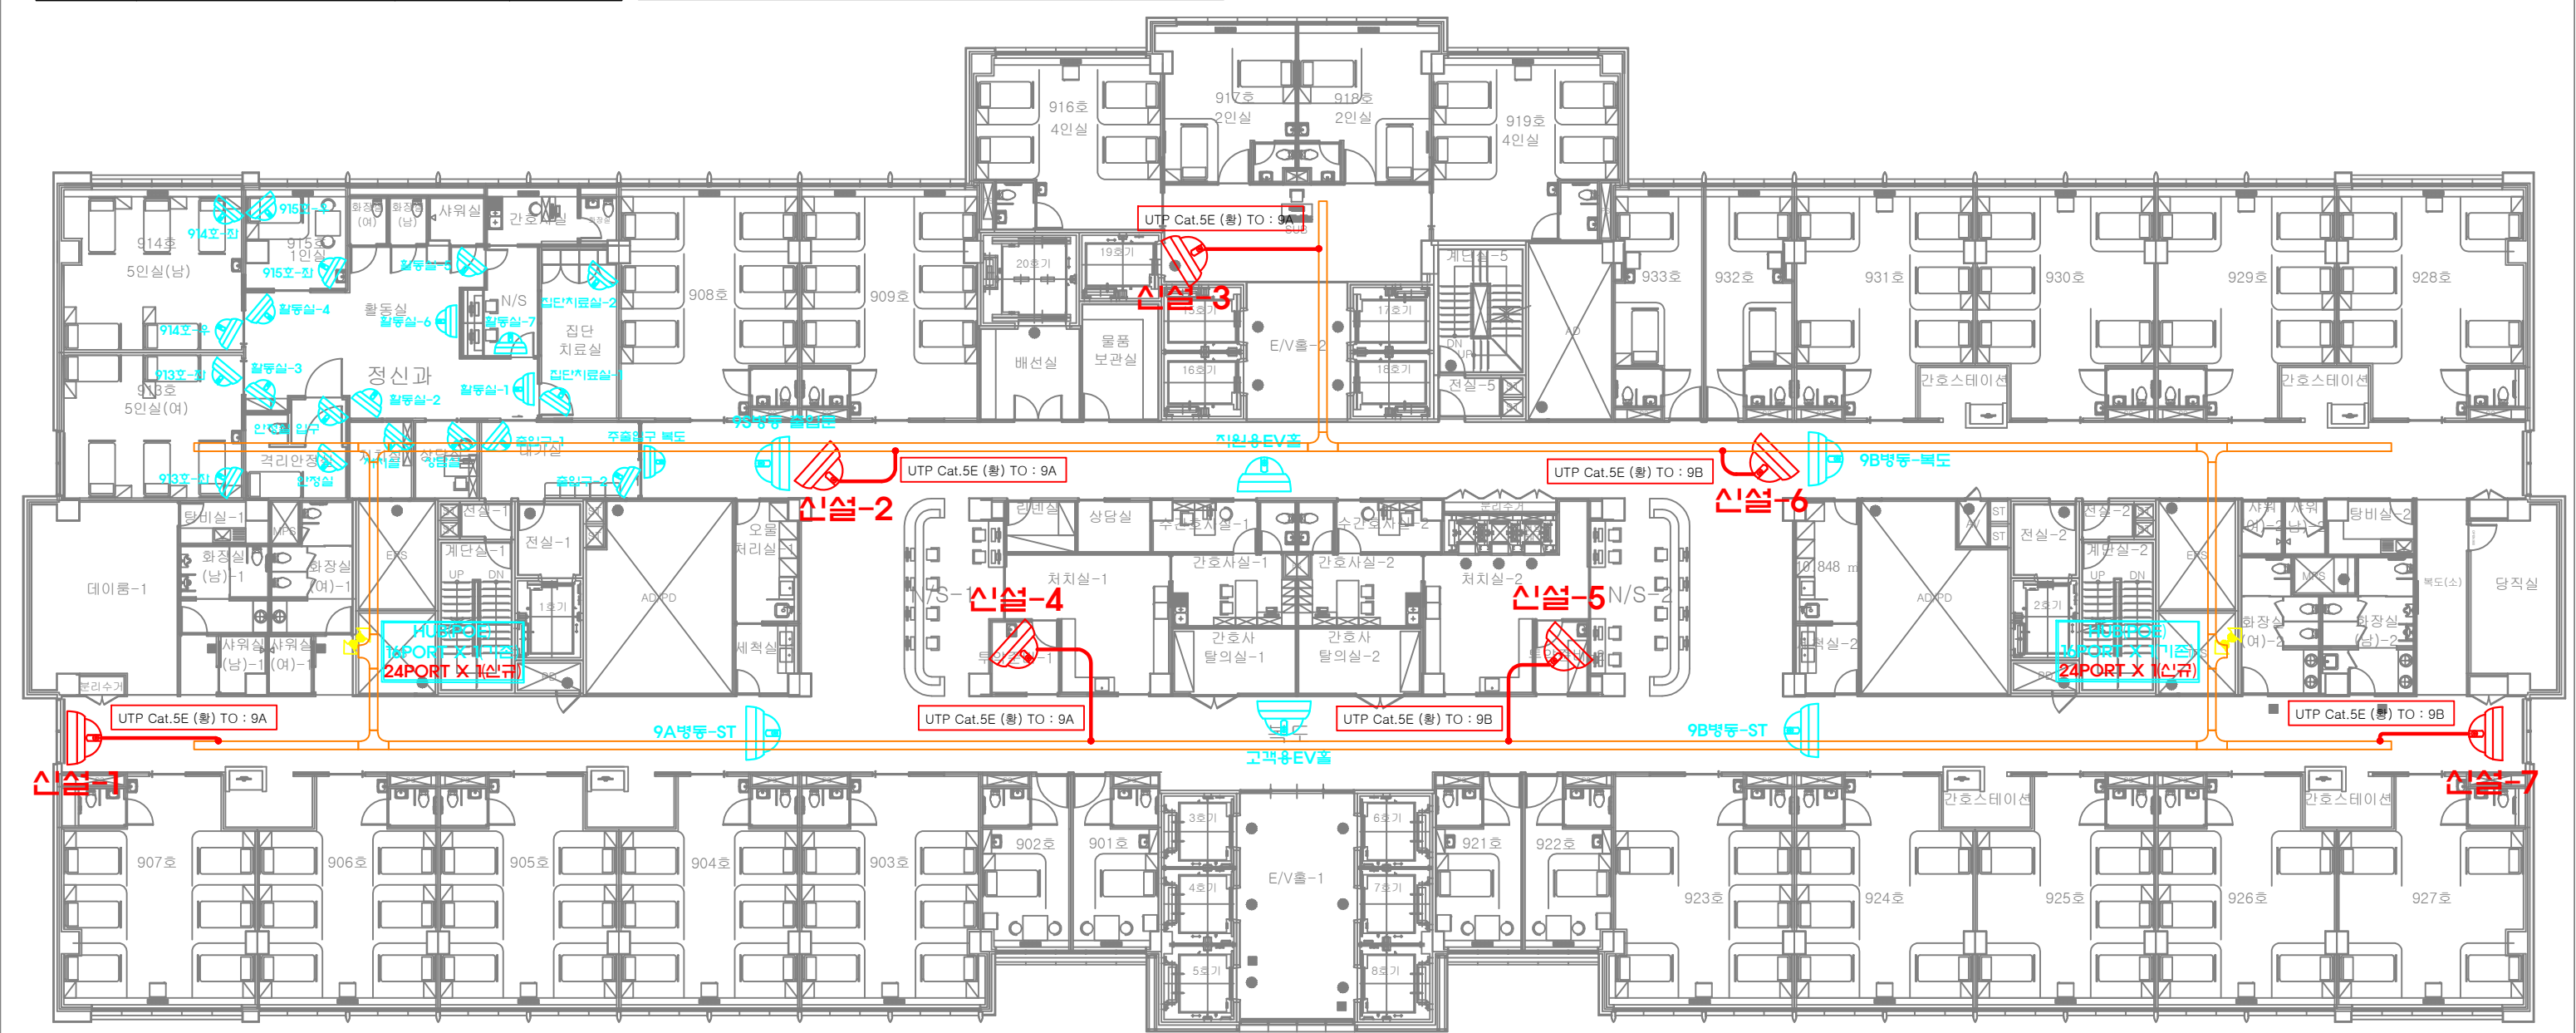


지상9층 평면도

구 분	내 용	수 량	중수량
	기존 CCTV 카메라	22EA	26EA
	신규 CCTV 카메라	4EA	

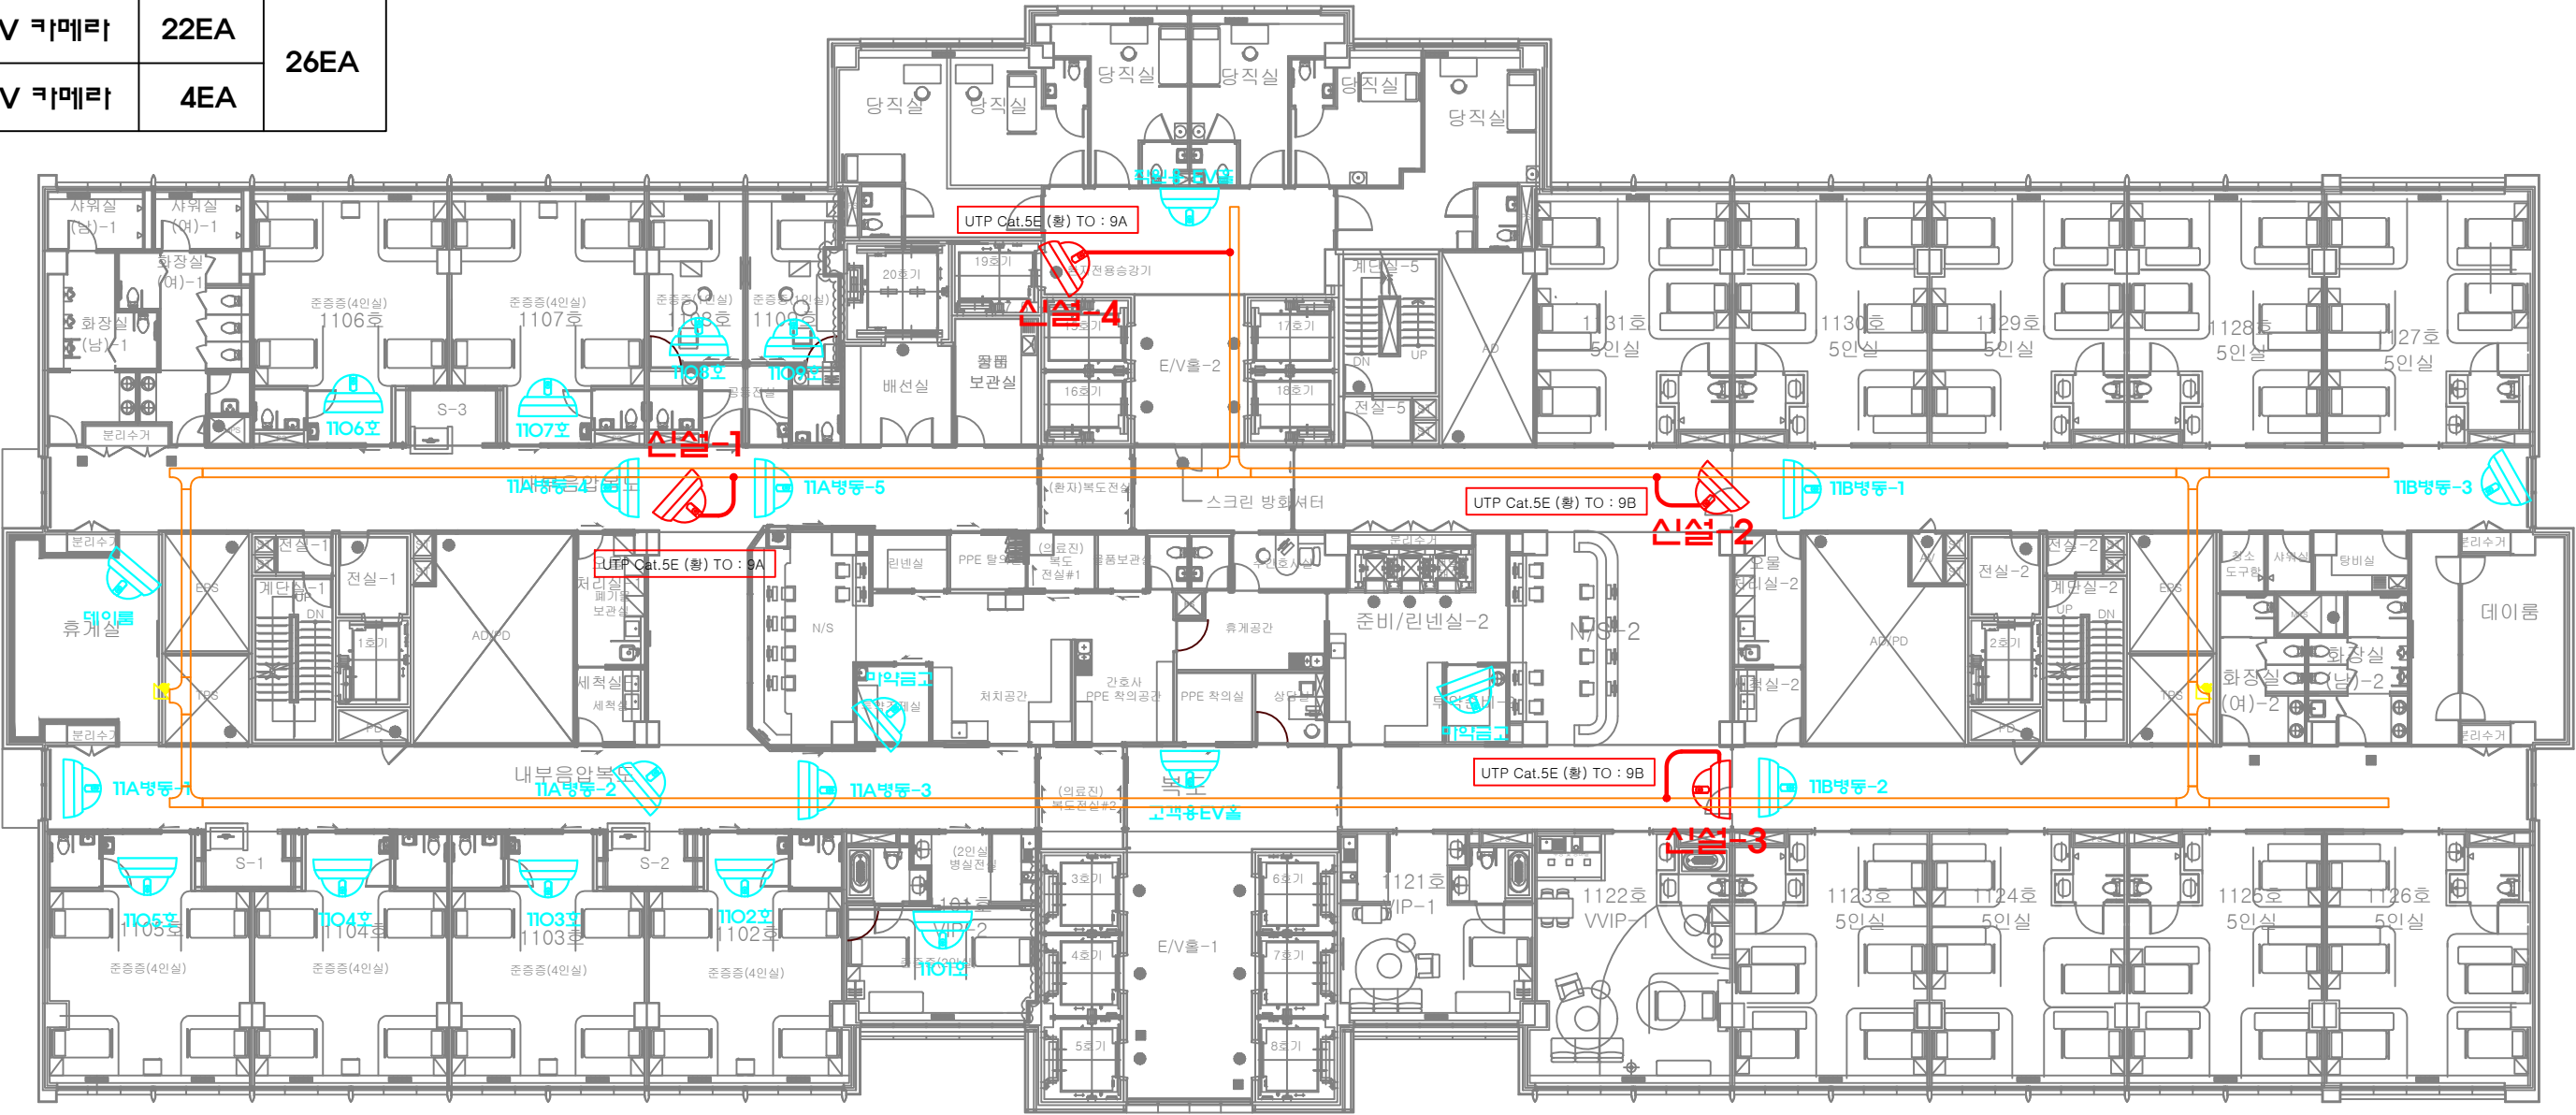

지상11층 평면도

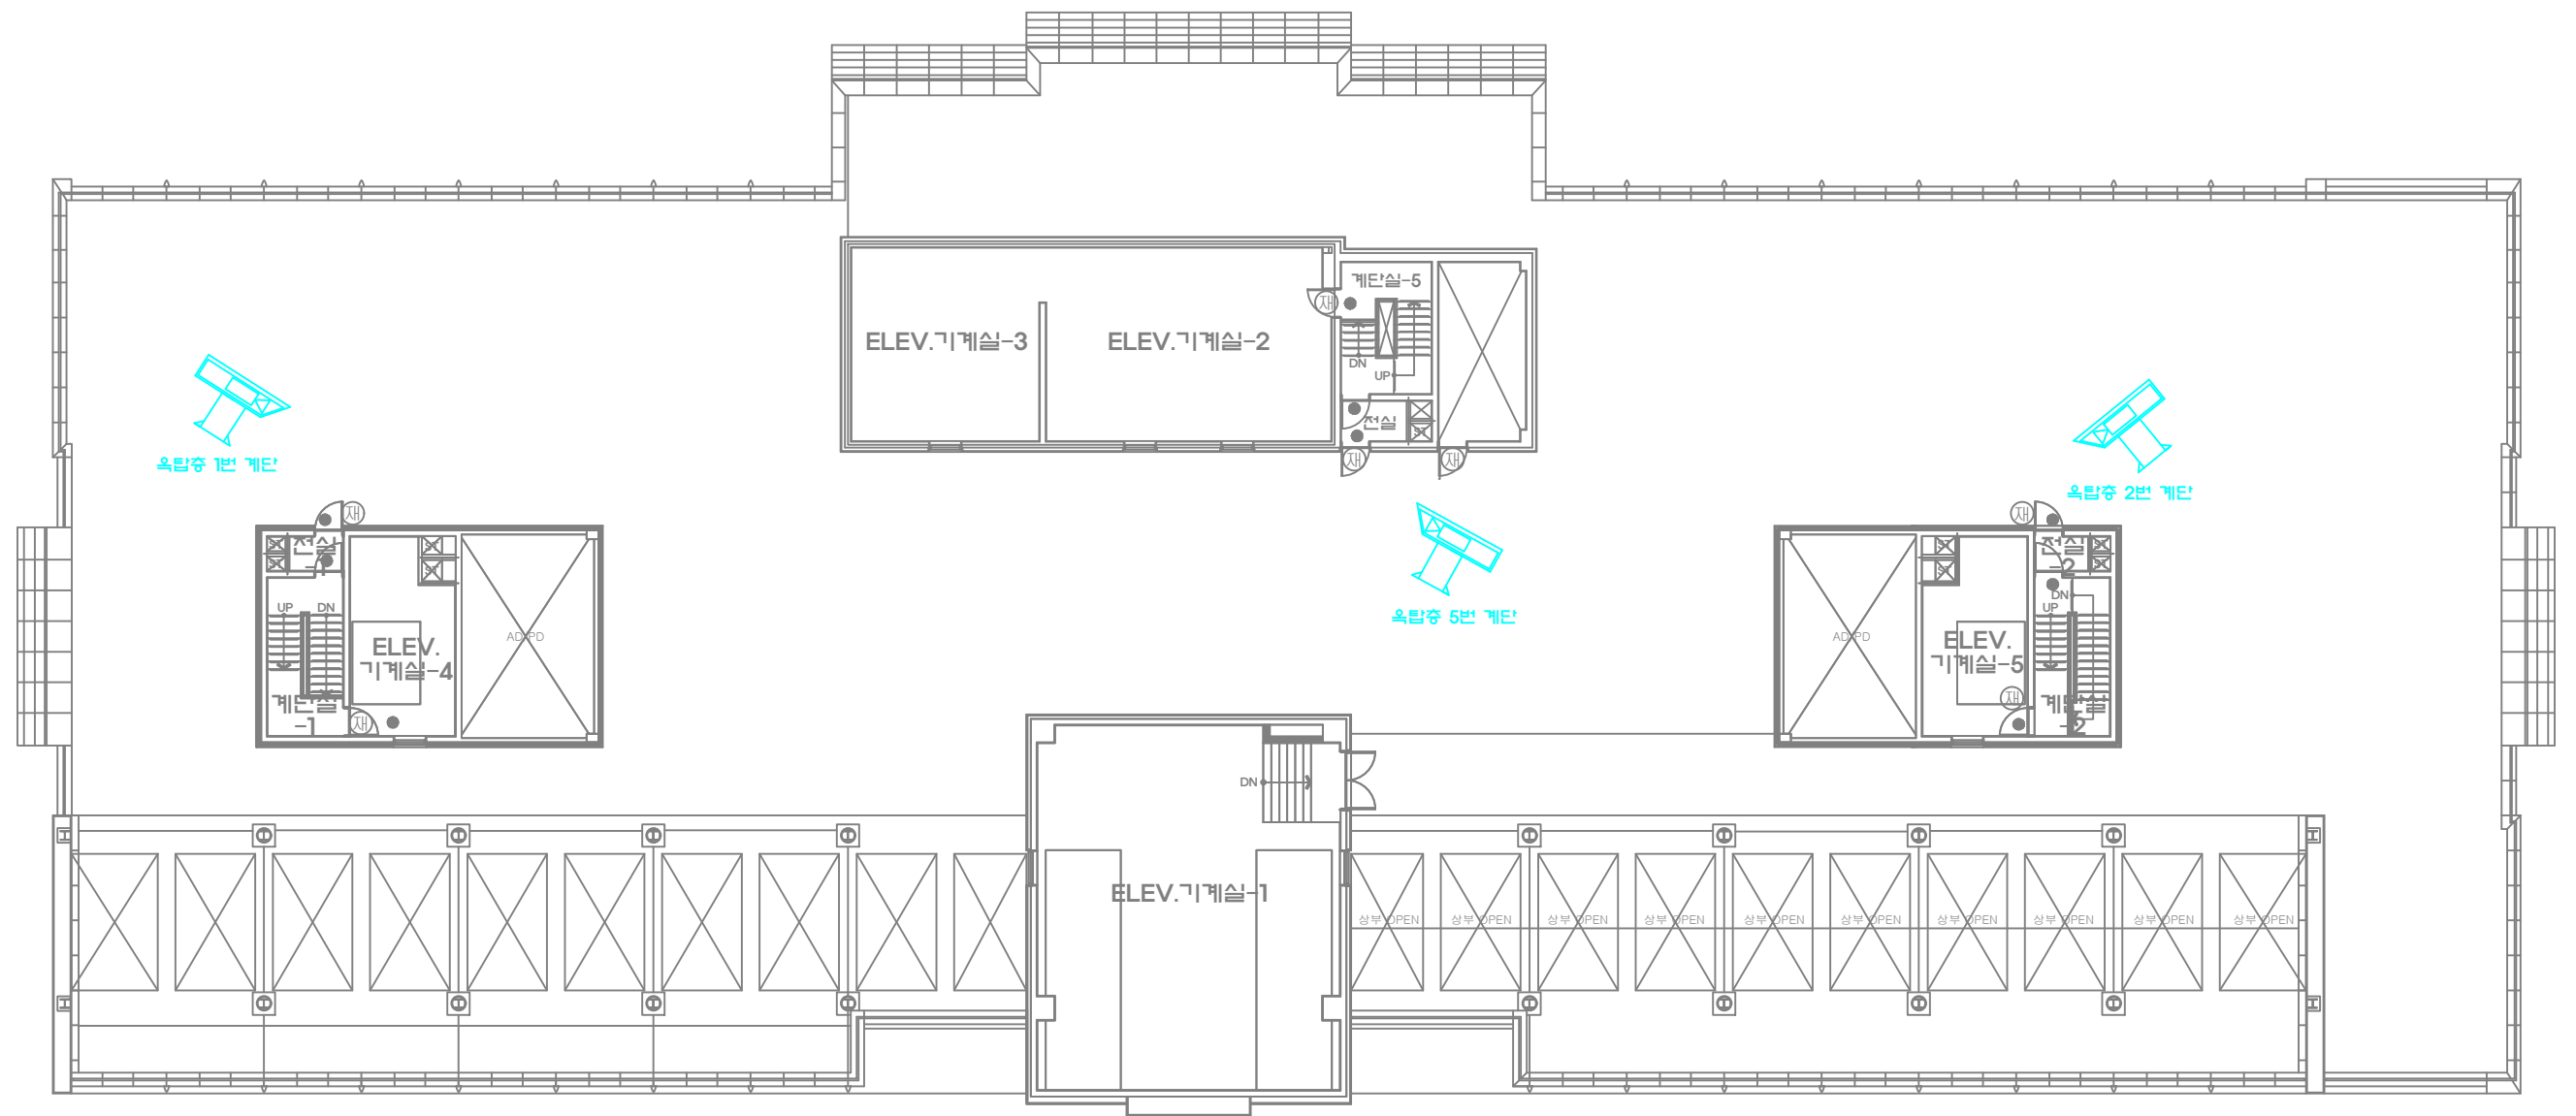

옥상층 평면도